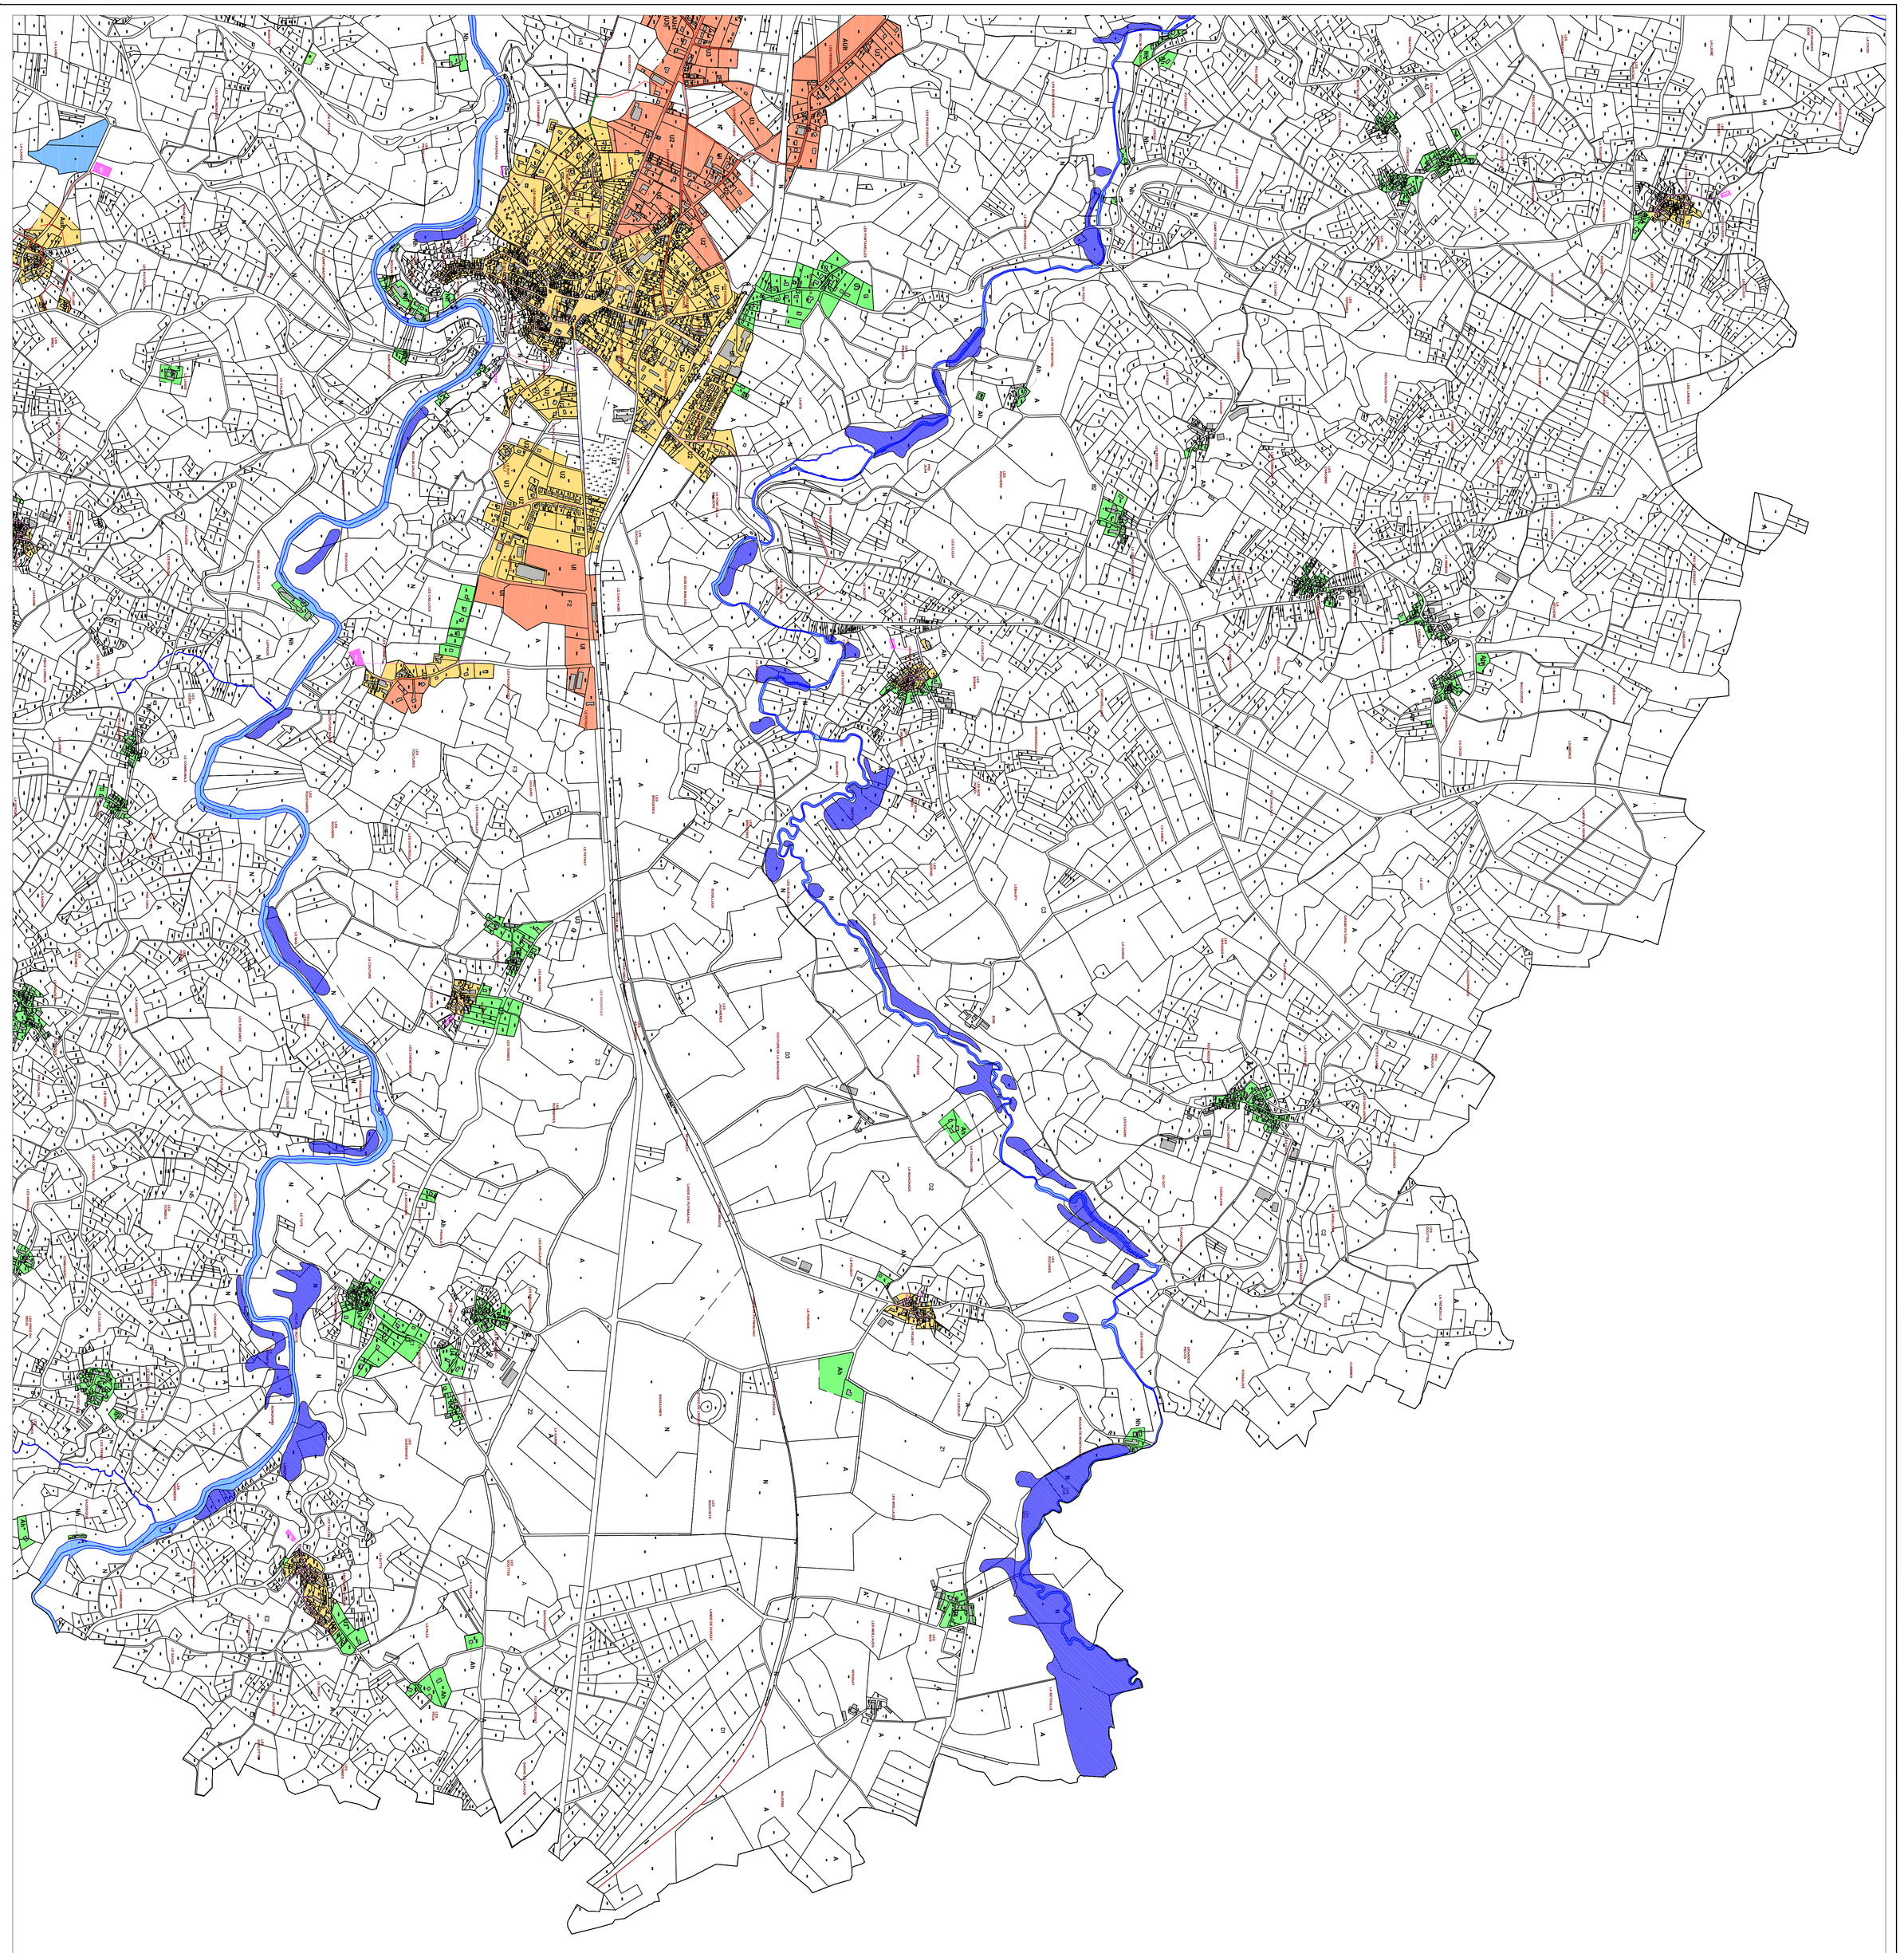


LEGENDE :

- Limites du P.L.U
- Assainissement individuel
- Assainissement collectif existant
- Assainissement collectif à créer (Priorité 1)
- Assainissement collectif à créer (Priorité 2)
- Réseaux Unitaires existants
- Réseaux Eaux Usées existants
- Réseaux Eaux Pluviales existants
- Réseaux Eaux Usées projetés
- Conduite de refoulement projetée
- Poste de refoulement projeté
- Unité de traitement actuelle — STEP
- Unité de traitement projetée — STEP

DEPARTEMENT DE LA HAUTE VIENNE

Commune de Châteauponsac

ZONAGE D'ASSAINISSEMENT

DOCUMENT GRAPHIQUE
Planche n° 1


DATE	NOM	VERIFIE	MODIFICATION	Ref.
11/06/13	DC	NT	Premiere diffusion	Zon-Asst_Chateauponsac.dwg

ECHELLE :	AFFAIRE No:	VISA MAITRE D'OEUVRE	VISA MAITRE D'OUVRAGE
1/5000 ème	1SO2311300 - -		

Agence de Limoges
3 cours Guy Lussac
87 000 LIMOGES
Tel: 05.55.45.25 75 Fax: 05.55.34.49.62
E-Mail: contact87@saunier-associes.com

SAUNIER & ASSOCIES

Agence de Guéret
11 avenue du Bourbonnais - BP 47
23 001 GUERET cedex
Tel: 05.55.52.15.28 Fax: 05.55.52.15.78
E-Mail: contact23@saunier-associes.com

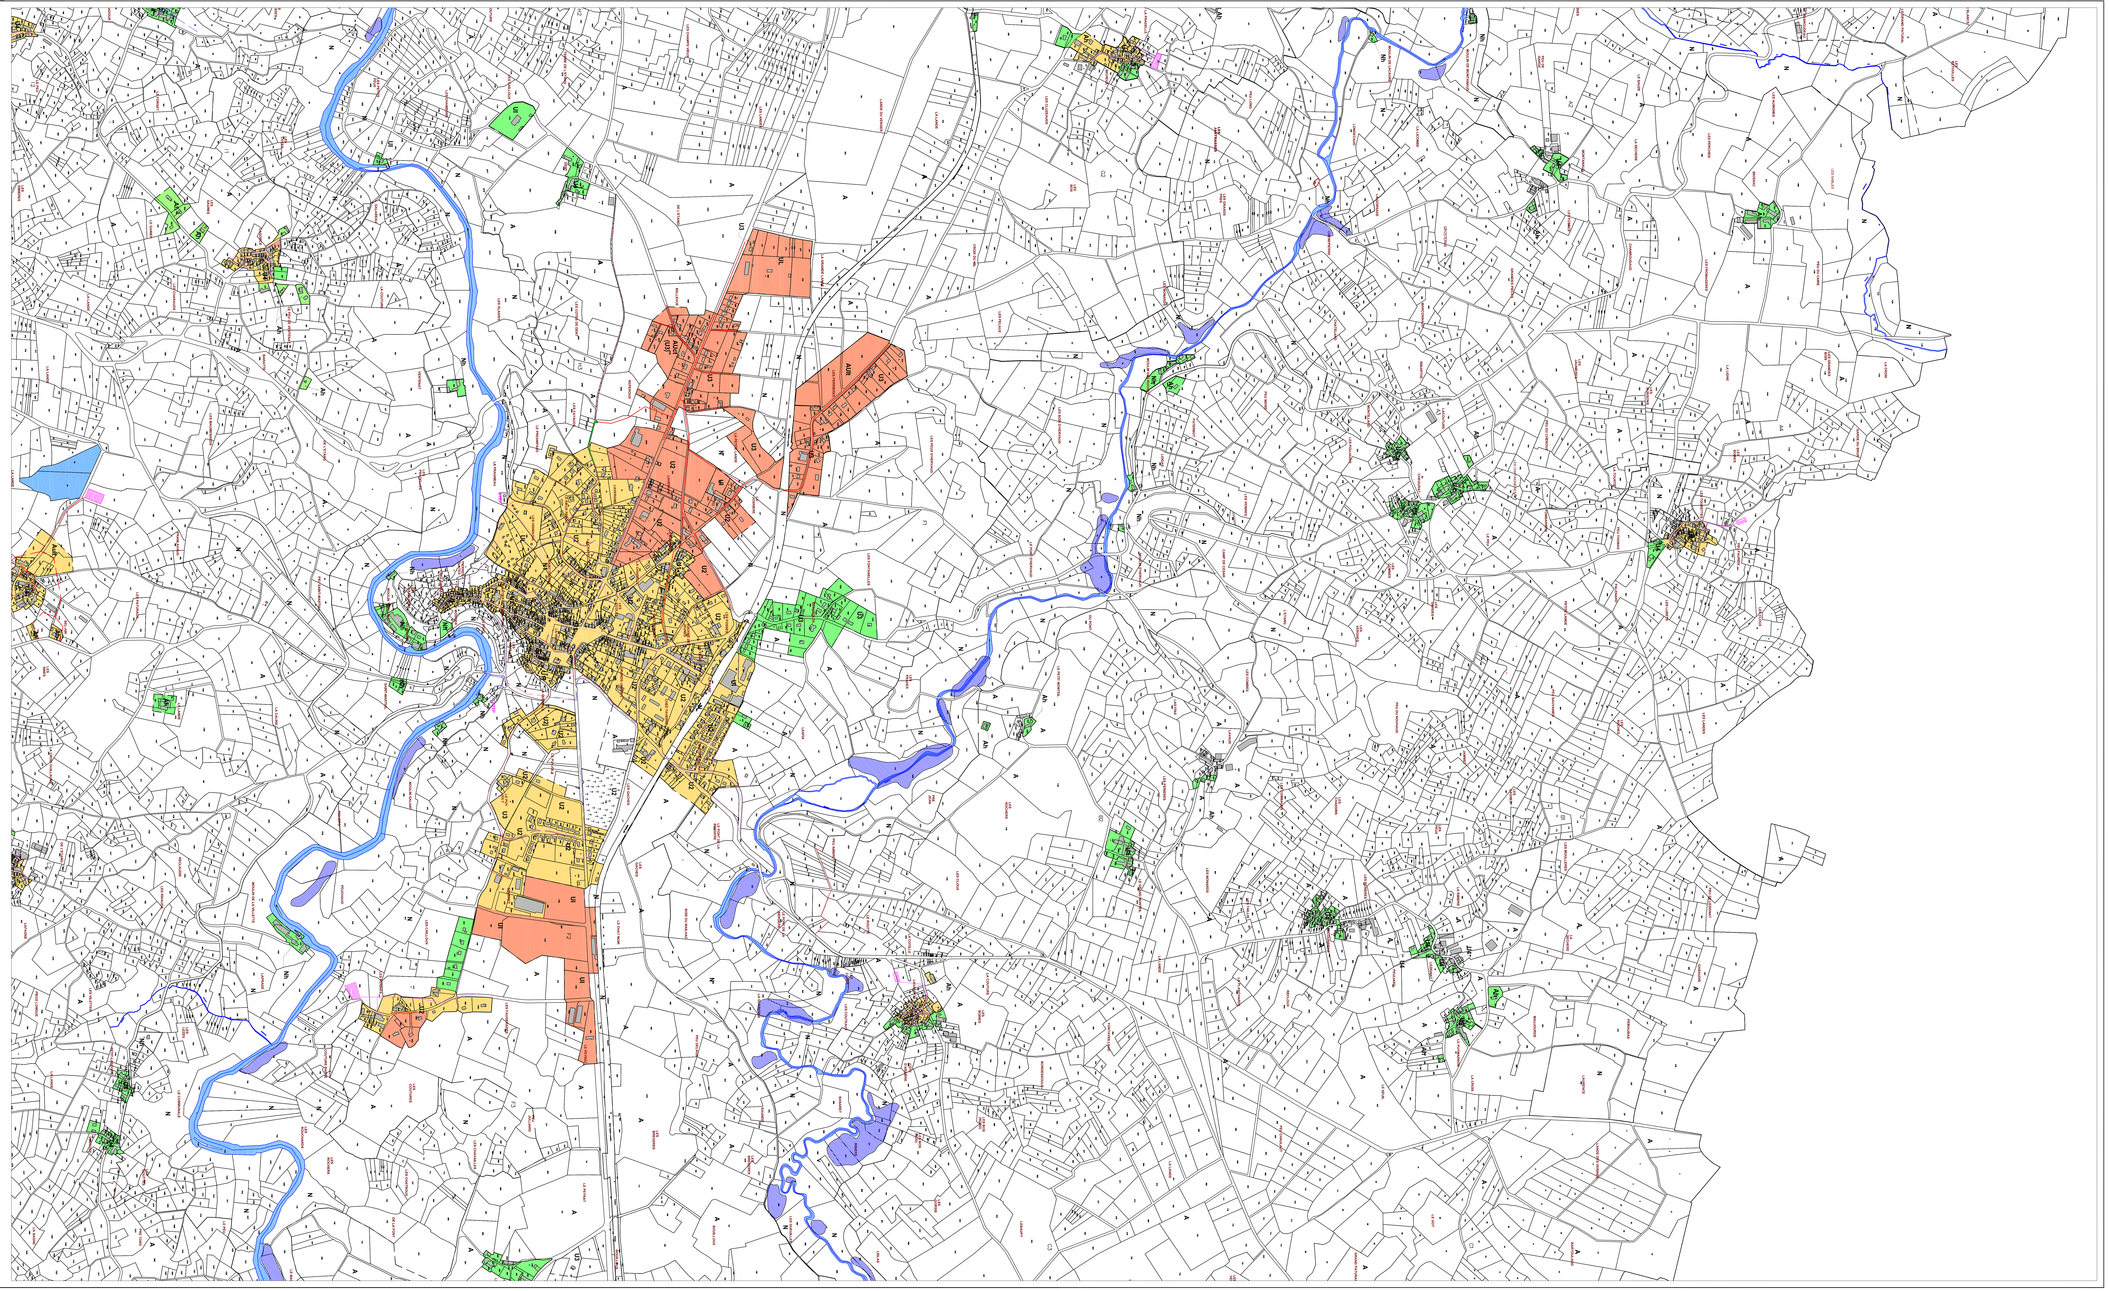

LEGENDE :

- Limites du P.L.U
- Assainissement individuel
- Assainissement collectif existant
- Assainissement collectif à créer (Priorité 1)
- Assainissement collectif à créer (Priorité 2)
- Réseaux Unitaires existants
- Réseaux Eaux Usées existants
- Réseaux Eaux Pluviales existants
- Réseaux Eaux Usées projetés
- Conduite de refoulement projetée
- Poste de refoulement projeté
- Unité de traitement actuelle — STEP
- Unité de traitement projetée — STEP

DEPARTEMENT DE LA HAUTE VIENNE

Commune de Châteauponsac


ZONAGE D'ASSAINISSEMENT

DOCUMENT GRAPHIQUE
Planche n° 2

DATE	NOM	NATURE DE LA MODIFICATION	Ref.
11/06/13	DC	NT	Première diffusion	Zon-Asst_Chateauponsac.dwg
ECHELLE		AFFAIRE No.	VISA MAITRE D'OEUVRE	VISA MAITRE D'OUVRAGE
1/5000 ème		1502031300 - -		

Agence de Limoges
Le centre Gay Lussac
17 rue LEIBNIZ
Tél: 05.55.45.25.75 Fax: 05.55.34.49.62
E-Mail: contact87@saunier-associes.com

Agence de Guéret
11 avenue du Bourbonnoux - BP 47
23 001 GUERET cedex
Tél: 05.55.52.15.28 Fax: 05.55.52.15.76
E-Mail: contact23@saunier-associes.com

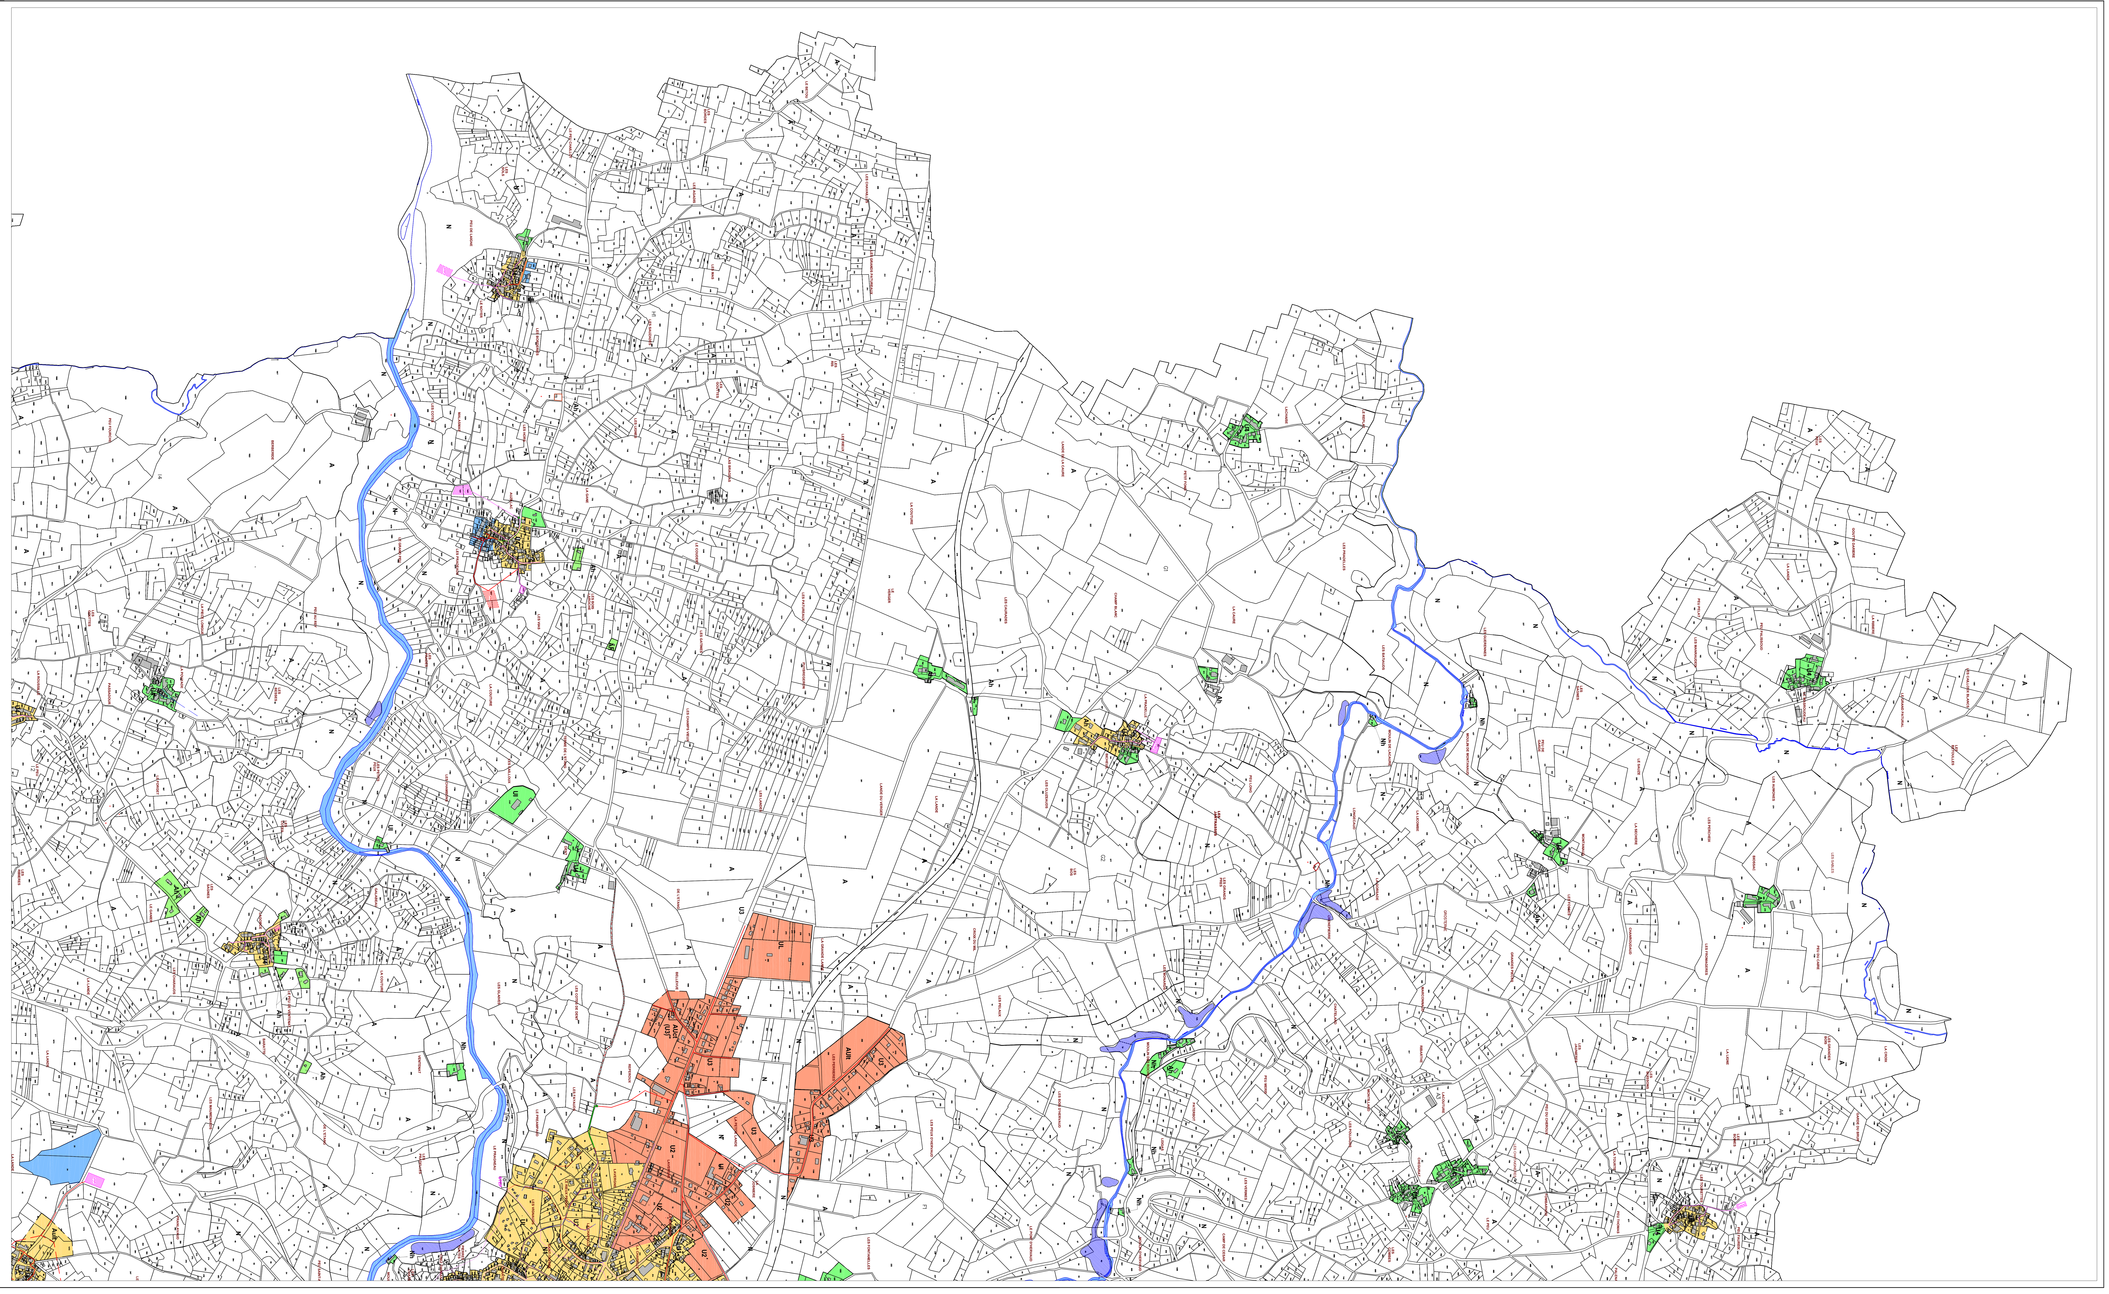

LEGENDE :

Limites du P.L.U

Assainissement individuel

Assainissement collectif existant

Assainissement collectif à créer (Priorité 1)

Assainissement collectif à créer (Priorité 2)

Réseaux Unitaires existants

Réseaux Eaux Usées existants

Réseaux Eaux Pluviales existants

Réseaux Eaux Usées projetés

Conduite de refoulement projetée

Poste de refoulement projeté

Unité de traitement actuelle — STEP

Unité de traitement projetée — STEP

DEPARTEMENT DE LA HAUTE VIENNE

Commune de Châteauponsac

ZONAGE D'ASSAINISSEMENT

DOCUMENT GRAPHIQUE
Planche n° 3

DATE	NOM	VISA	MODIFICATION	Ref.
11/06/13	DC	NT	Première diffusion	Zon-Assl_Chateauponsac.dwg
ECHELLE		AFFAIRE No.	VISA MAITRE D'OEUVRE	VISA MAITRE D'OUVRAGE
1/5000 ème		1502031300 - -		

Agence de Limoges
Le centre Gay Lussac
17 rue LEIBNIZ
Tél:+05.55.45.25.75 Fax:+05.55.34.49.62
E-Mail: contact87@saunier-associes.com

SAUNIER & ASSOCIES

Agence de Guéret
11 avenue du Bourbonnoux - BP 47
23 001 GUERET cedex
Tél:+05.55.52.15.28 Fax:+05.55.52.15.78
E-Mail: contact23@saunier-associes.com

LEGENDE :

- Limites du P.L.U
- Assainissement individuel
- Assainissement collectif existant
- Assainissement collectif à créer (Priorité 1)
- Assainissement collectif à créer (Priorité 2)

- Réseaux Unitaires existants
- Réseaux Eaux Usées existants
- Réseaux Eaux Pluviales existants
- Réseaux Eaux Usées projetés
- Conduite de refoulement projetée
- Poste de refoulement projeté
- Unité de traitement actuelle — STEP
- Unité de traitement projetée — STEP

DEPARTEMENT DE LA HAUTE VIENNE

Commune de Châteauponsac

ZONAGE D'ASSAINISSEMENT

DOCUMENT GRAPHIQUE
Planche n° 6


DATE	NOM	VERIFIE	MODIFICATION	Ref.
11/06/13	DC	NT	Premiere diffusion	Zon-Asst_Chateauponsac.dwg

ECHELLE	AFFAIRE No:	VISA MAITRE D'OEUVRE	VISA MAITRE D'OUVRAGE
1/5000 ème	1SO2311300 - -		

Agence de Limoges
3 cours Guy Lussac
87 000 LIMOGES
Tel: 05.55.45.25 75 Fax: 05.55.34.49.62
E-Mail: contact87@saunier-associes.com

SAUNIER & ASSOCIES

Agence de Guéret
11 avenue du Bourbonnais - BP 47
23 001 GUERET cedex
Tel: 05.55.52.15.28 Fax: 05.55.52.15.78
E-Mail: contact23@saunier-associes.com

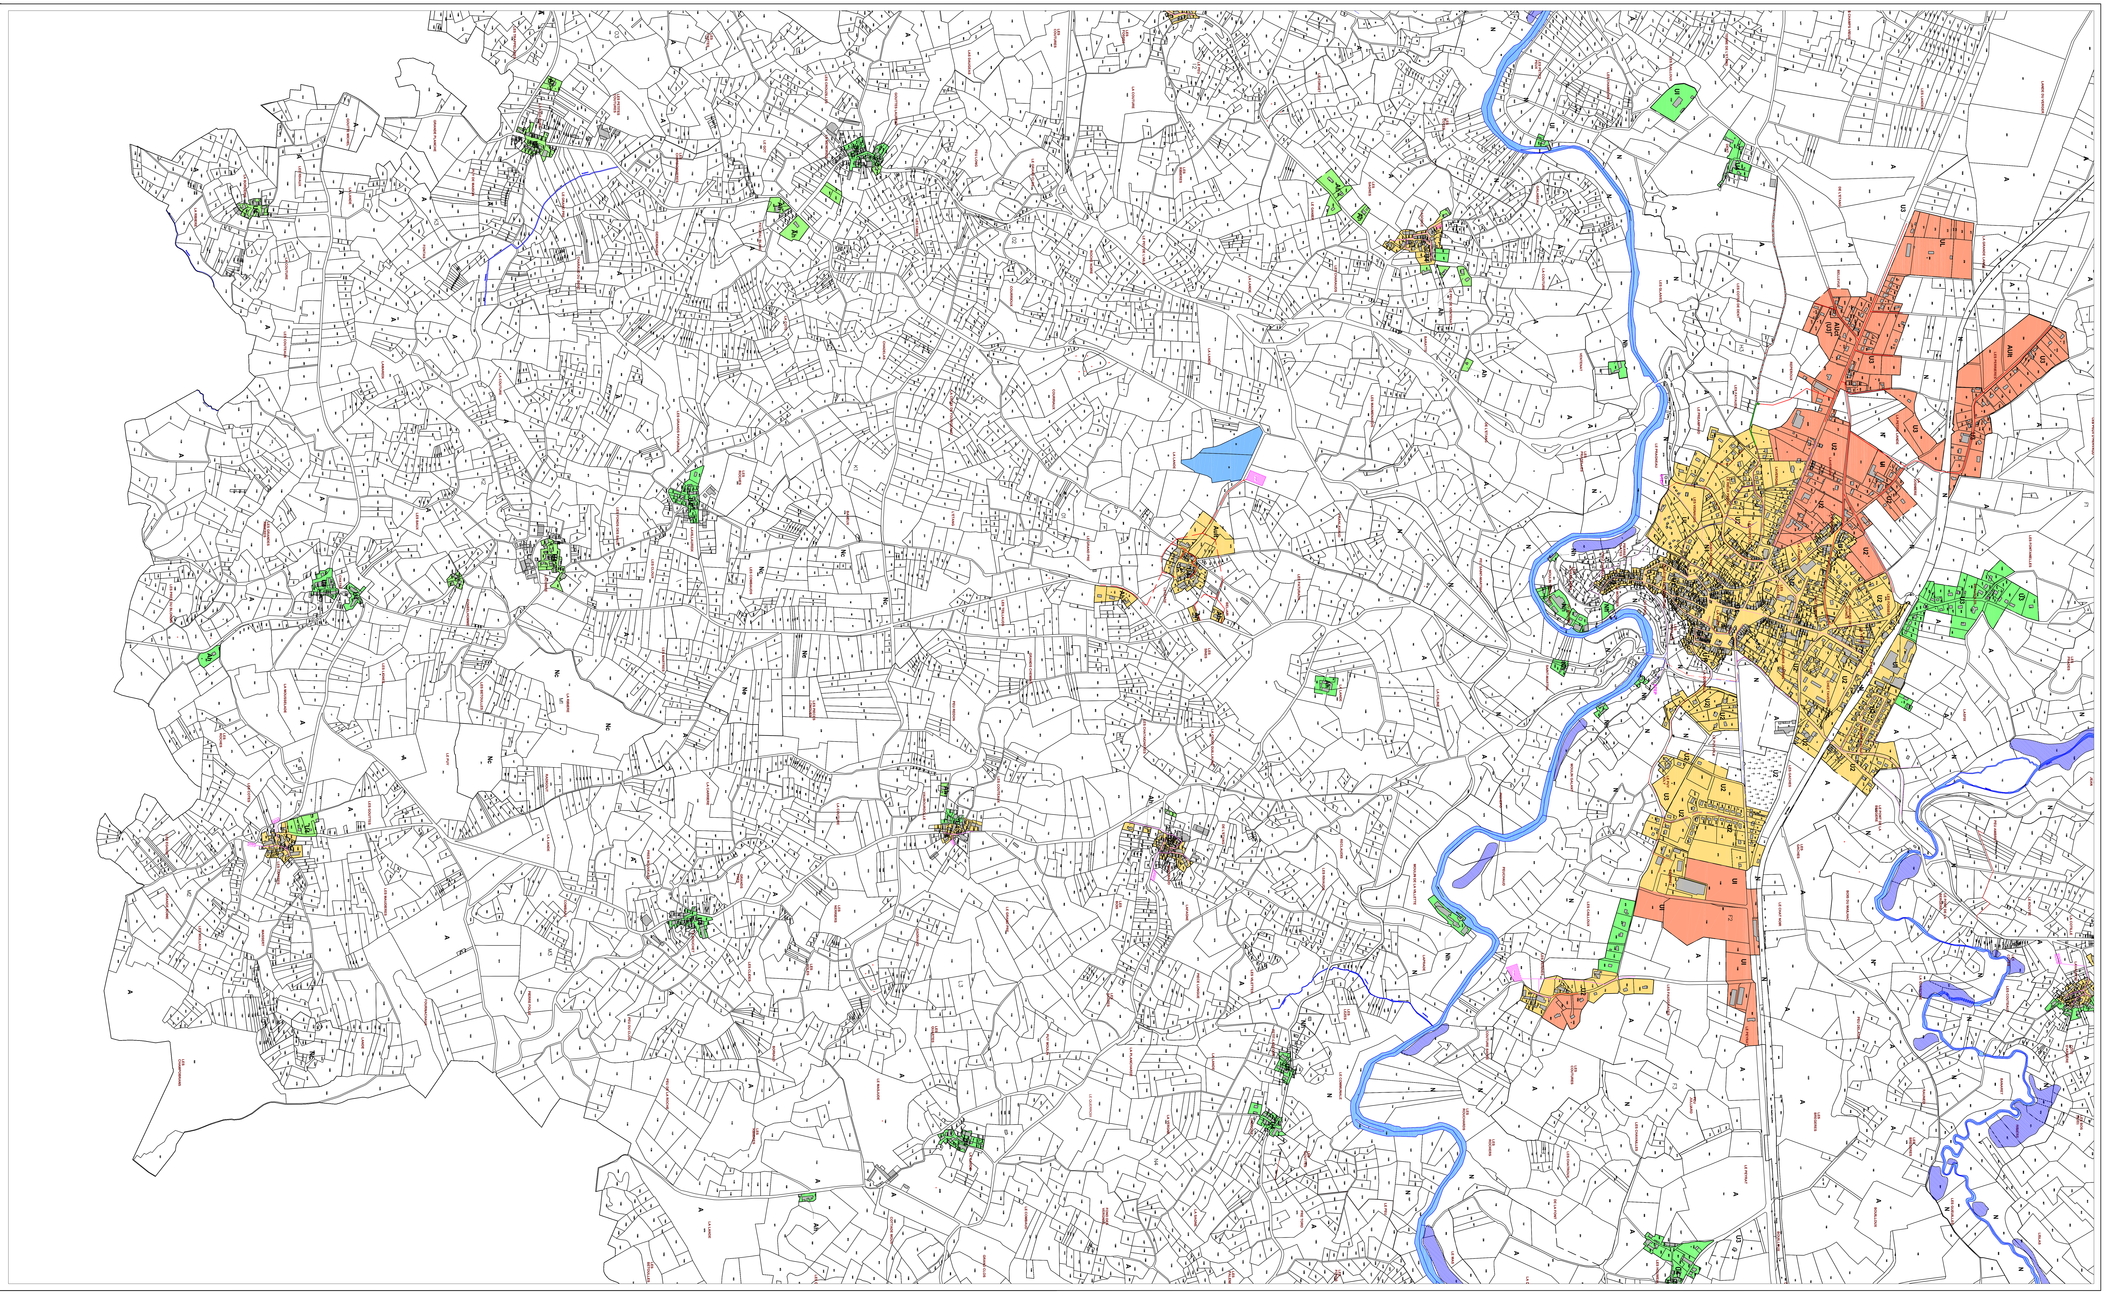

LEGENDE :

- Limites du P.L.U
- Assainissement individuel
- Assainissement collectif existant
- Assainissement collectif à créer (Priorité 1)
- Assainissement collectif à créer (Priorité 2)

- Réseaux Unitaires existants
- Réseaux Eaux Usées existants
- Réseaux Eaux Pluviales existants
- Réseaux Eaux Usées projetés
- Conduite de refoulement projetée
- Poste de refoulement projeté
- Unité de traitement actuelle — STEP
- Unité de traitement projetée — STEP

DEPARTEMENT DE LA HAUTE VIENNE

Commune de Châteauponsac

ZONAGE D'ASSAINISSEMENT

DOCUMENT GRAPHIQUE
Planche n° 5


DATE	NOM	VISA	MODIFICATION	Ref.
11/06/13	DC	NT	Première diffusion	Zon-Asst_Chateauponsac.dwg

ECHELLE	AFFAIRE No.	VISA MAITRE D'OEUVRE	VISA MAITRE D'OUVRAGE
1/5000 ème	1502031300 - -		

Agence de Limoges
Le centre Gay Lussac
17 rue LEIBNIZ
Tel: 05.55.45.25.75 Fax: 05.55.34.49.62
E-Mail: contact87@saunier-associes.com

SAUNIER & ASSOCIES

Agence de Guéret
11 avenue du Bourbonnoux - BP 47
23 001 GUERET cedex
Tel: 05.55.52.15.28 Fax: 05.55.52.15.78
E-Mail: contact23@saunier-associes.com

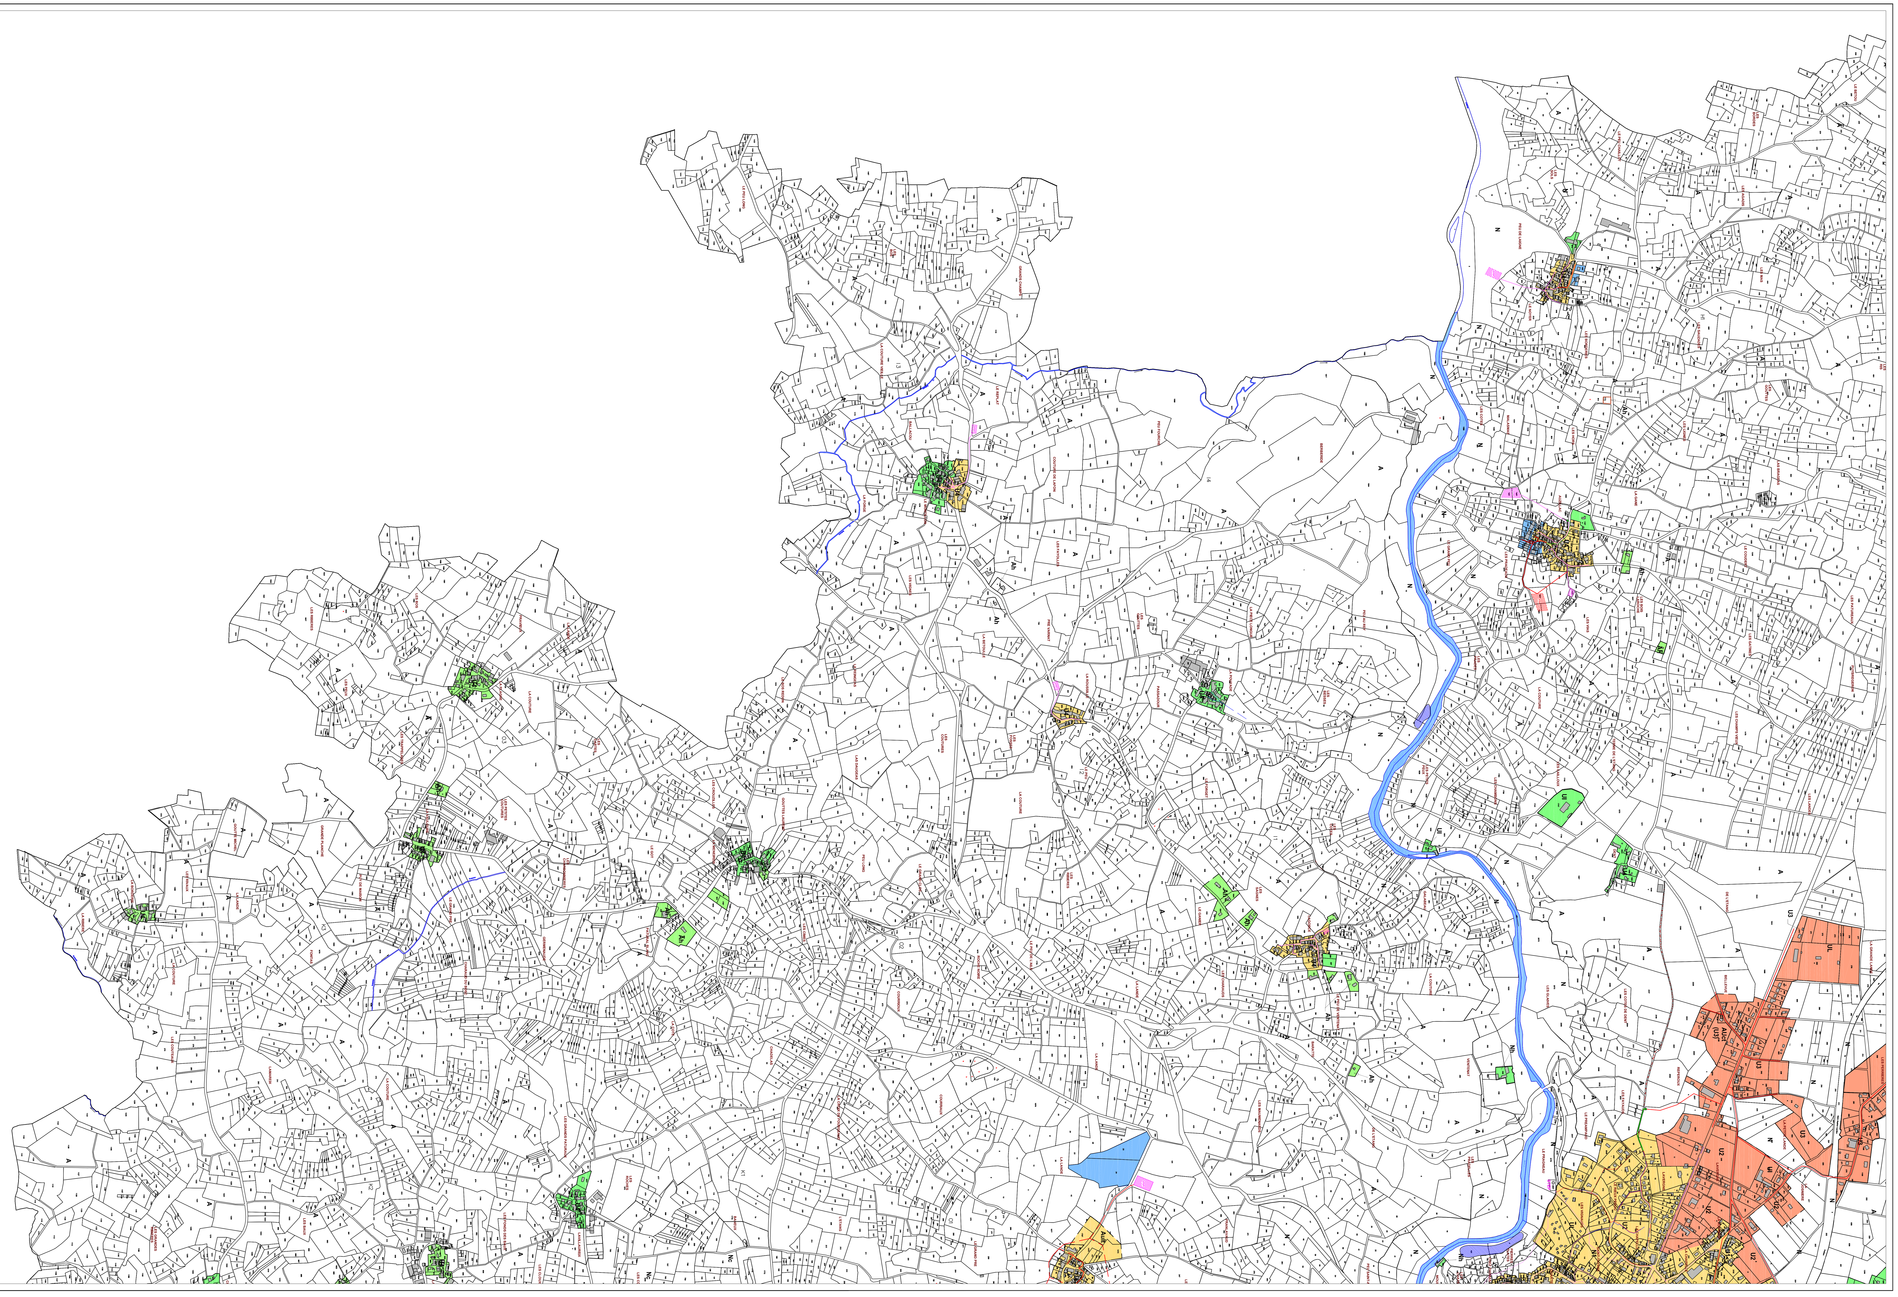

LEGENDE :

Limites du P.L.U

Assainissement individuel

Assainissement collectif existant

Assainissement collectif à créer (Priorité 1)

Assainissement collectif à créer (Priorité 2)

Réseaux Unitaires existants

Réseaux Eaux Usées existants

Réseaux Eaux Pluviales existants

Réseaux Eaux Usées projetés

Conduite de refoulement projetée

Poste de refoulement projeté

Unité de traitement actuelle — STEP

Unité de traitement projetée — STEP

DEPARTEMENT DE LA HAUTE VIENNE

Commune de Châteauponsac

ZONAGE D'ASSAINISSEMENT


DOCUMENT GRAPHIQUE
Planche n° 4

DATE	NOM	VERIFIE	MODIFICATION	Ref.
11/06/13	DC	NT	Première diffusion	Zon-Ass_Chateauponsac.dwg
ECHELLE		AFFAIRE No:	VISA MAITRE D'OEUVRE	VISA MAITRE D'OUVRAGE
1/5000 ème		1502031300 - -		

Agence de Limoges
Le centre Gay Lussac
17 rue LEIBNIZ
Tél: 05.55.45.25.75 Fax: 05.55.34.49.62
E-Mail: contact87@saunier-associes.com

SAUNIER & ASSOCIES

Agence de Guéret
11 avenue du Bourbonnoux - BP 47
23 001 GUERET cedex
Tél: 05.55.52.15.28 Fax: 05.55.52.15.78
E-Mail: contact23@saunier-associes.com

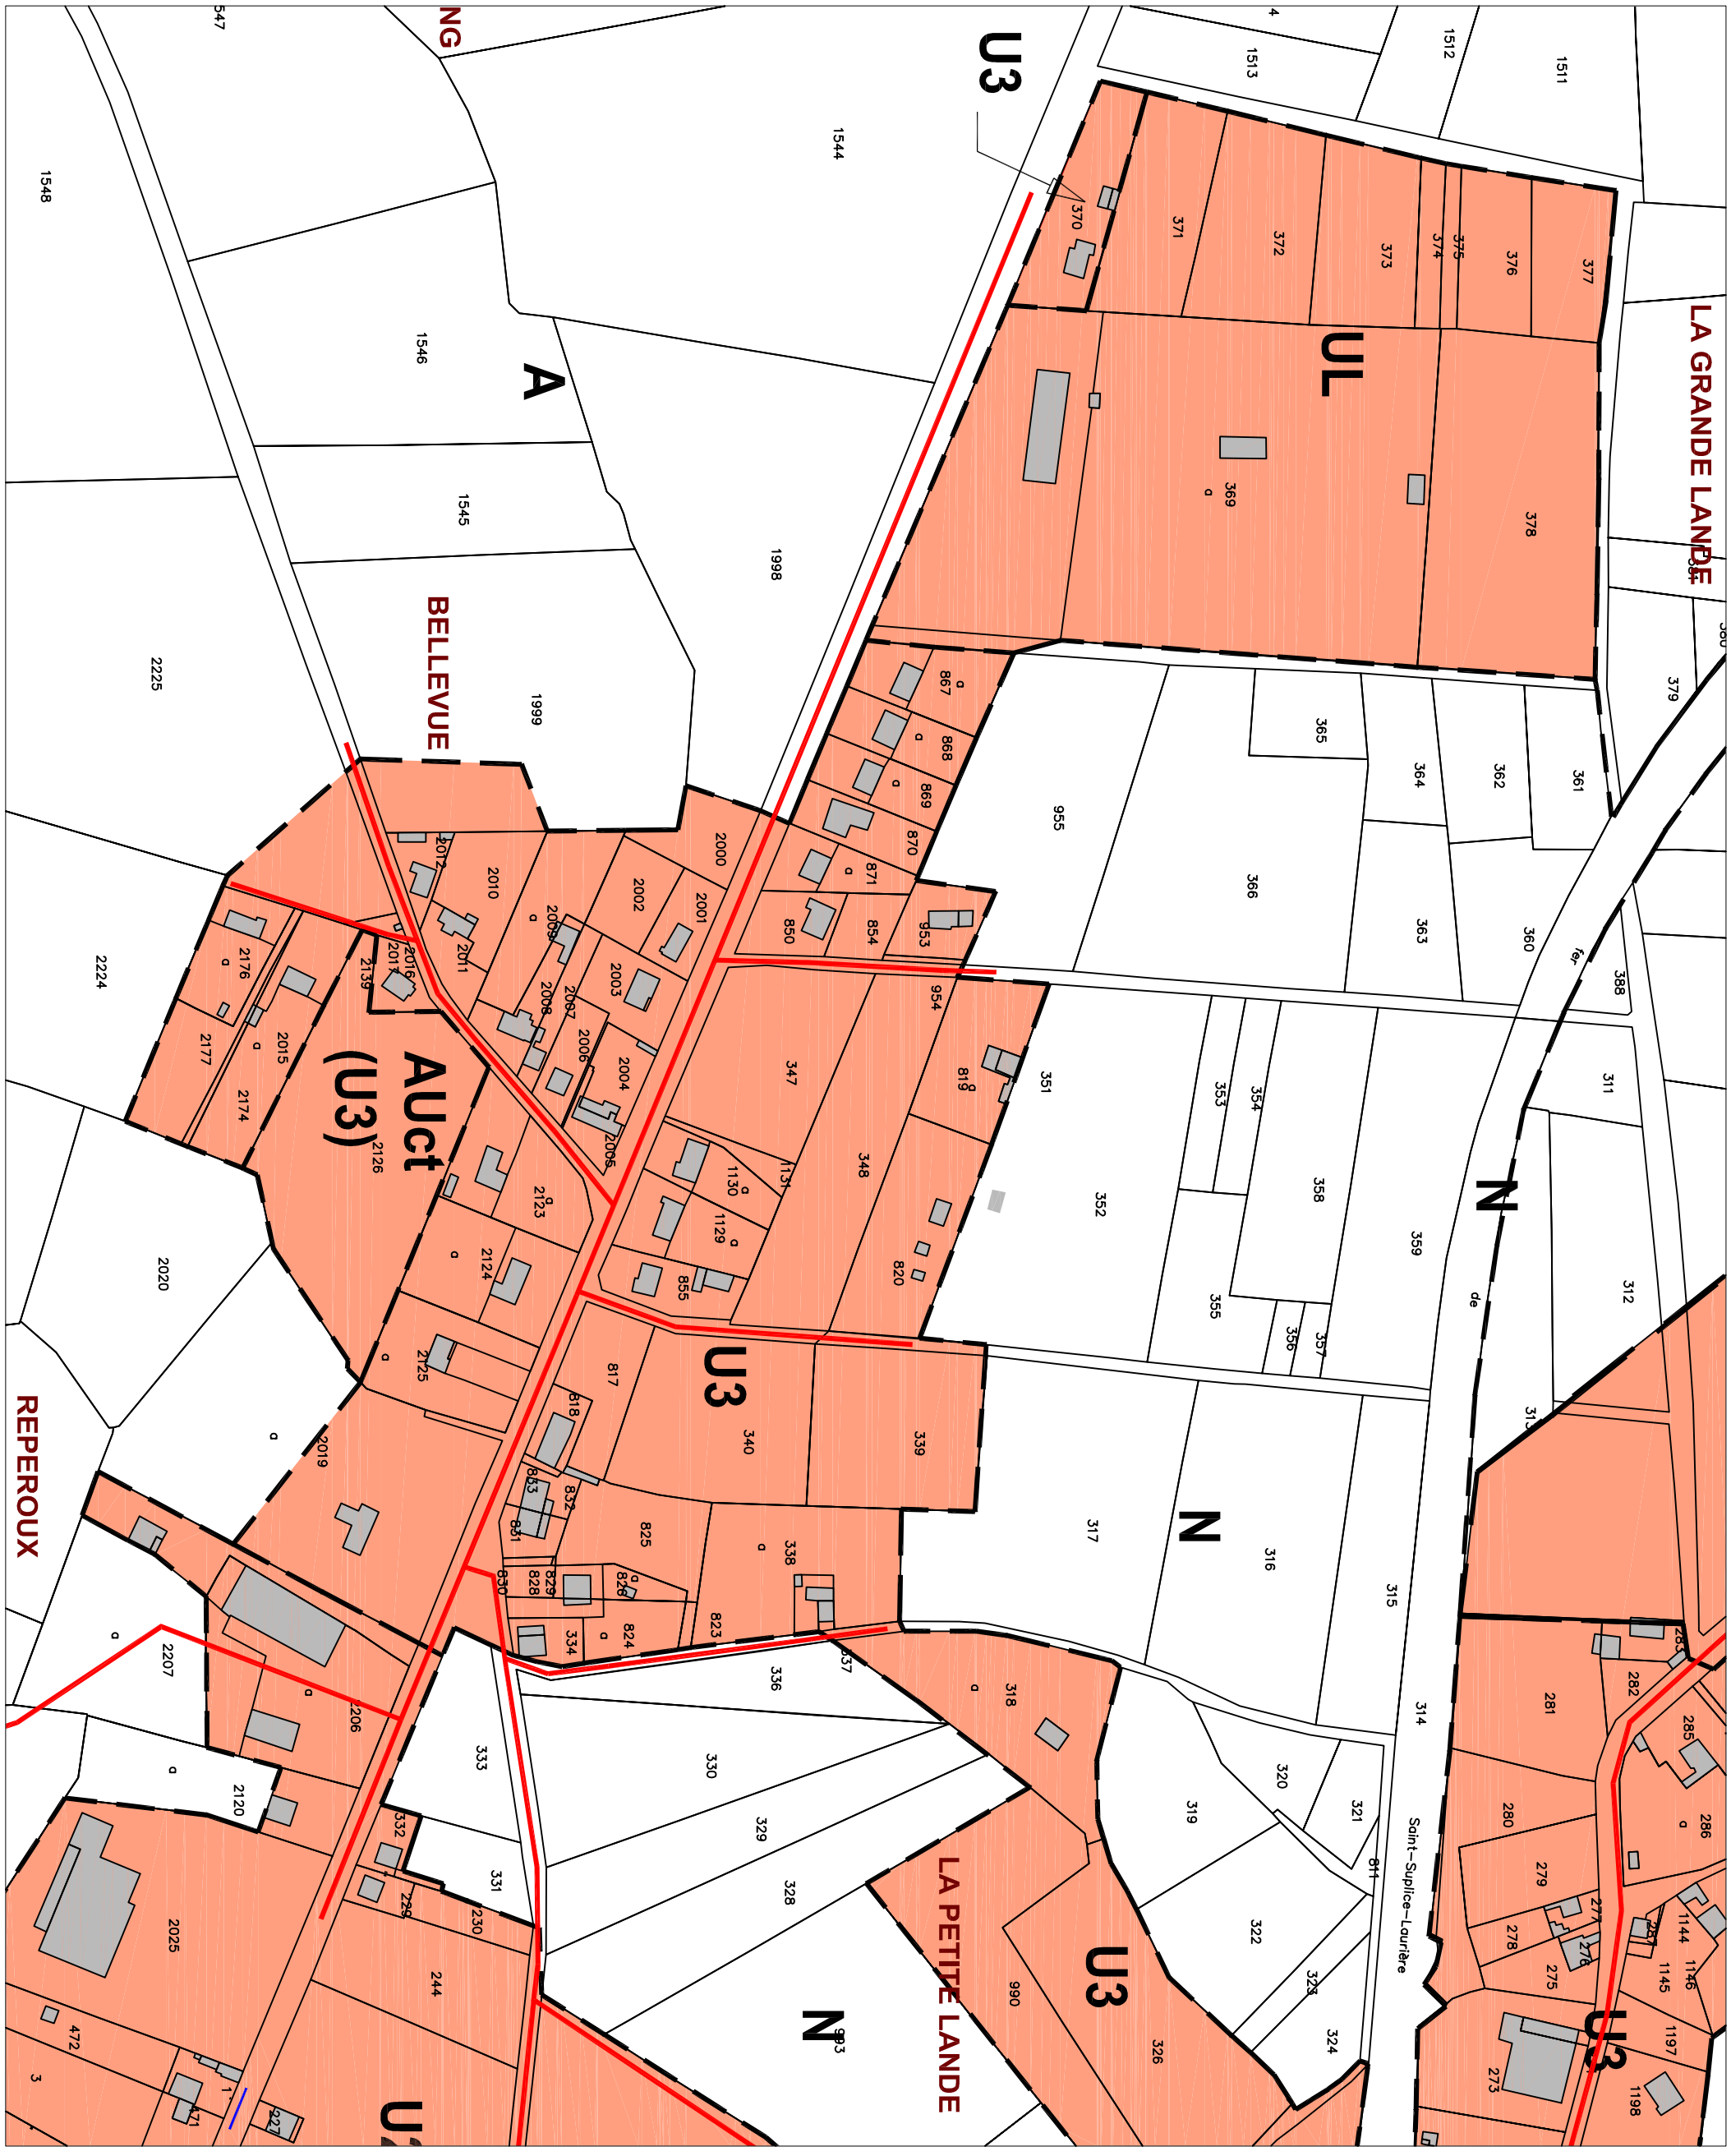

LEGENDE :

- Limites du P.L.U
- Assainissement individuel
- Assainissement collectif existant
- Assainissement collectif à créer (Priorité 1)
- Assainissement collectif à créer (Priorité 2)


- Réseaux Unitaires existants
- Réseaux Eaux Usées existants
- Réseaux Eaux Pluviales existants
- Réseaux Eaux Usées projetés
- Conduite de refoulement projetée
- Poste de refoulement projeté
- Unité de traitement actuelle — STEP

ZONAGE D'ASSAINISSEMENT DE LA COMMUNE DE CHATEAUPONSAC

Secteur : Bourg Ouest - Partie 1

Echelle : 1/2500 ème

SAUNIER & ASSOCIES

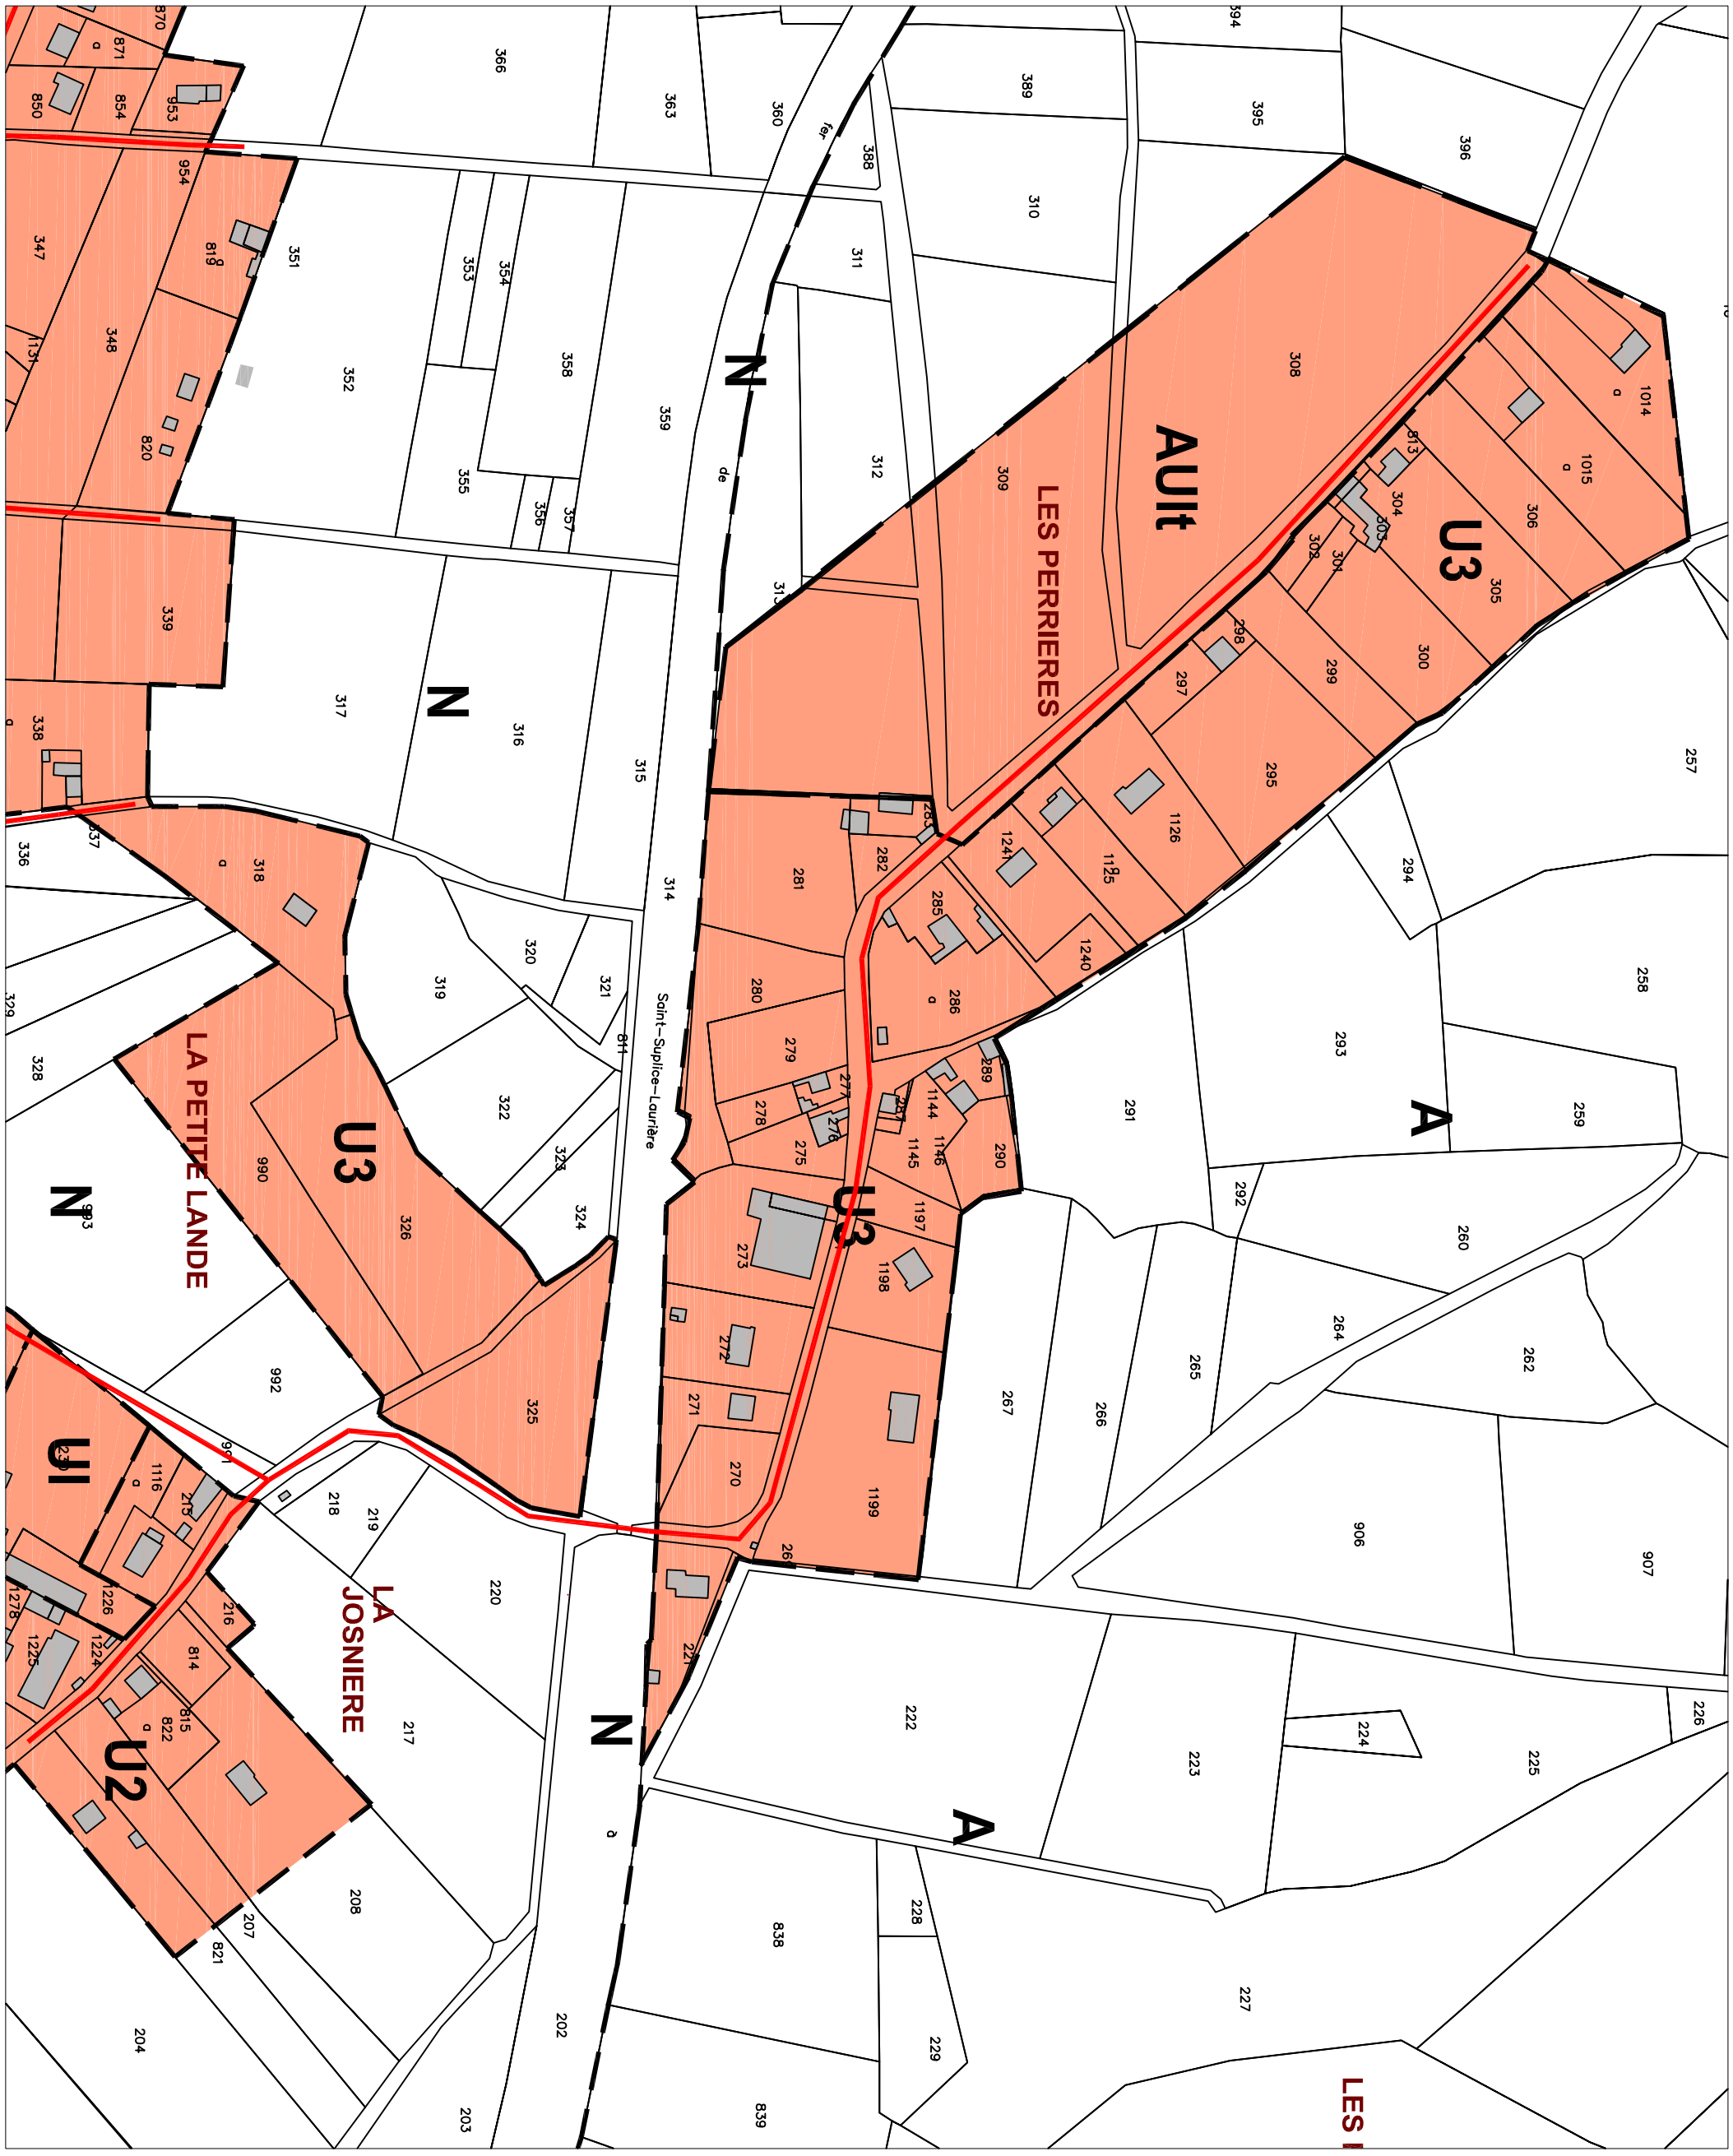

LEGENDE :

- Limites du P.L.U
- Assainissement individuel
- Assainissement collectif existant
- Assainissement collectif à créer (Priorité 1)
- Assainissement collectif à créer (Priorité 2)


- Réseaux Unitaires existants
- Réseaux Eaux Usées existants
- Réseaux Eaux Pluviales existants
- Réseaux Eaux Usées projetés
- Conduite de refoulement projetée
- Poste de refoulement projeté
- Unité de traitement actuelle — STEP

ZONAGE D'ASSAINISSEMENT DE LA COMMUNE DE CHATEAUPONSAC

Secteur : Bourg Ouest - Partie 2

Echelle : 1/2500 ème

SAUNIER & ASSOCIES

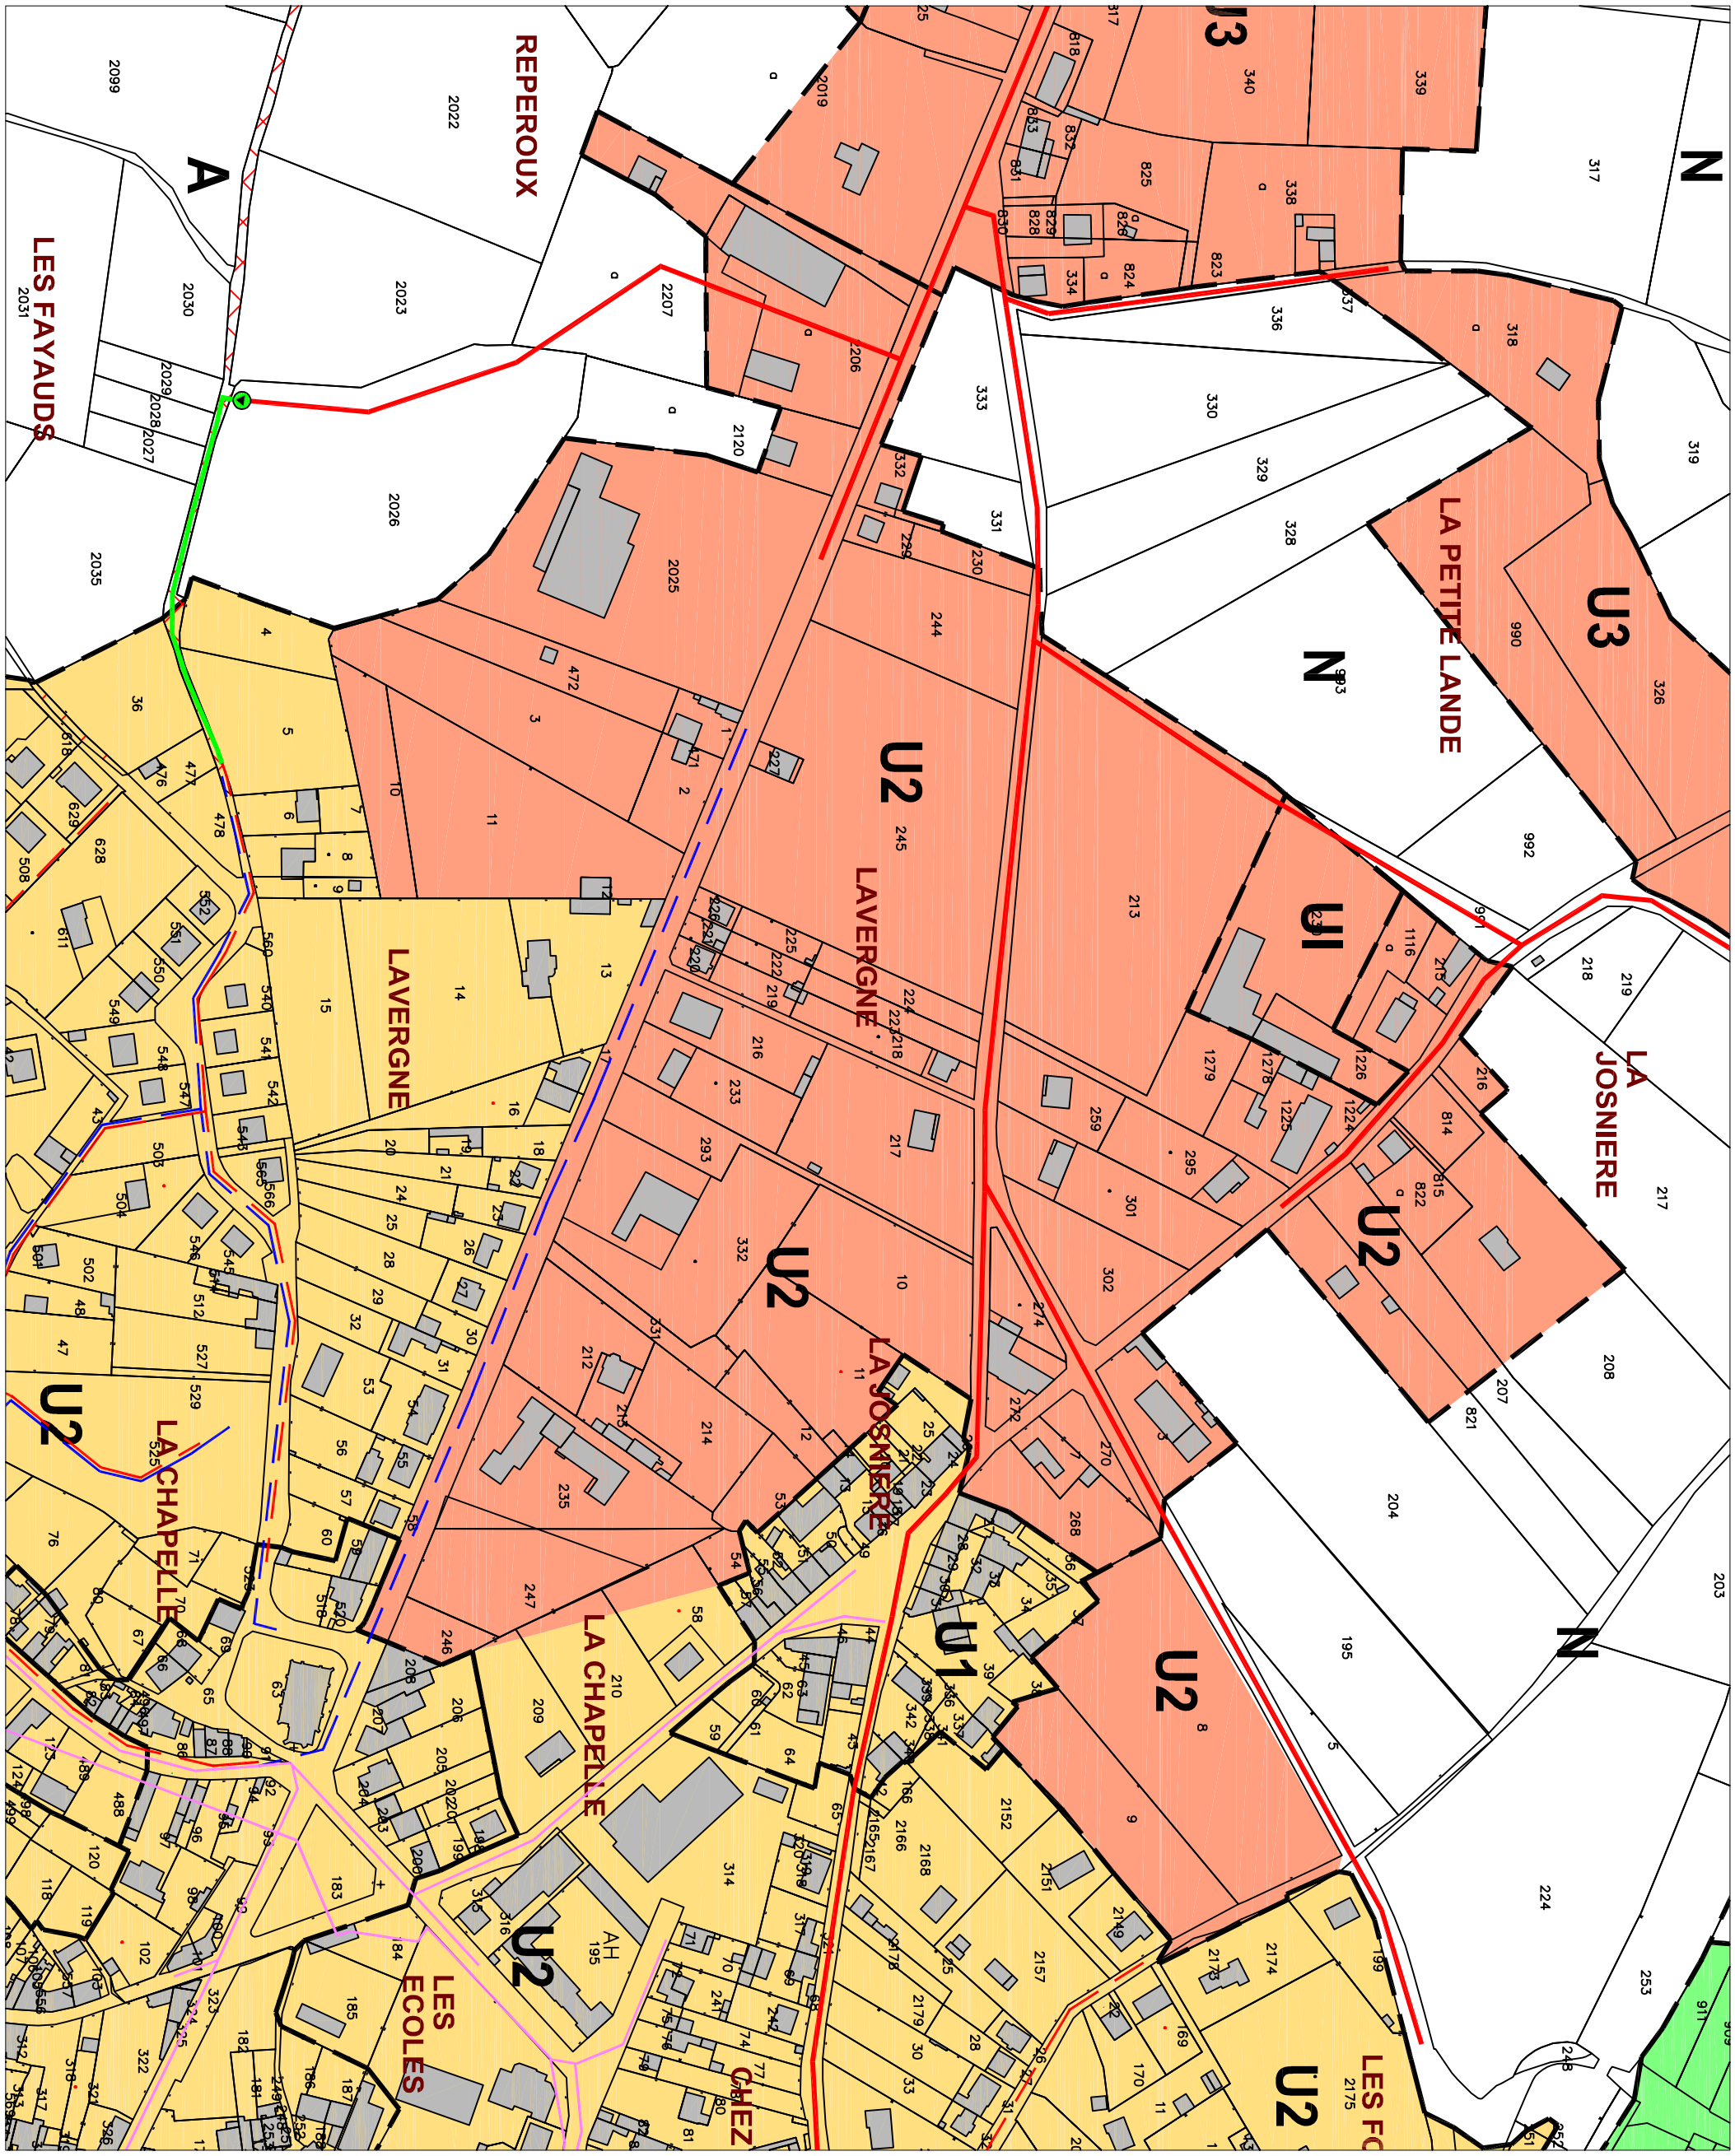

LEGENDE :

- Limites du P.L.U
- Assainissement individuel
- Assainissement collectif existant
- Assainissement collectif à créer (Priorité 1)
- Assainissement collectif à créer (Priorité 2)


- Réseaux Unitaires existants
- Réseaux Eaux Usées existants
- Réseaux Eaux Pluviales existants
- Réseaux Eaux Usées projetés
- Conduite de refoulement projetée
- Poste de refoulement projeté
- Unité de traitement actuelle — STEP


ZONAGE D'ASSAINISSEMENT DE LA COMMUNE DE CHATEAUPONSAC

Secteur : Bourg Ouest - Partie 3

Echelle : 1/2500 ème

SAUNIER & ASSOCIES

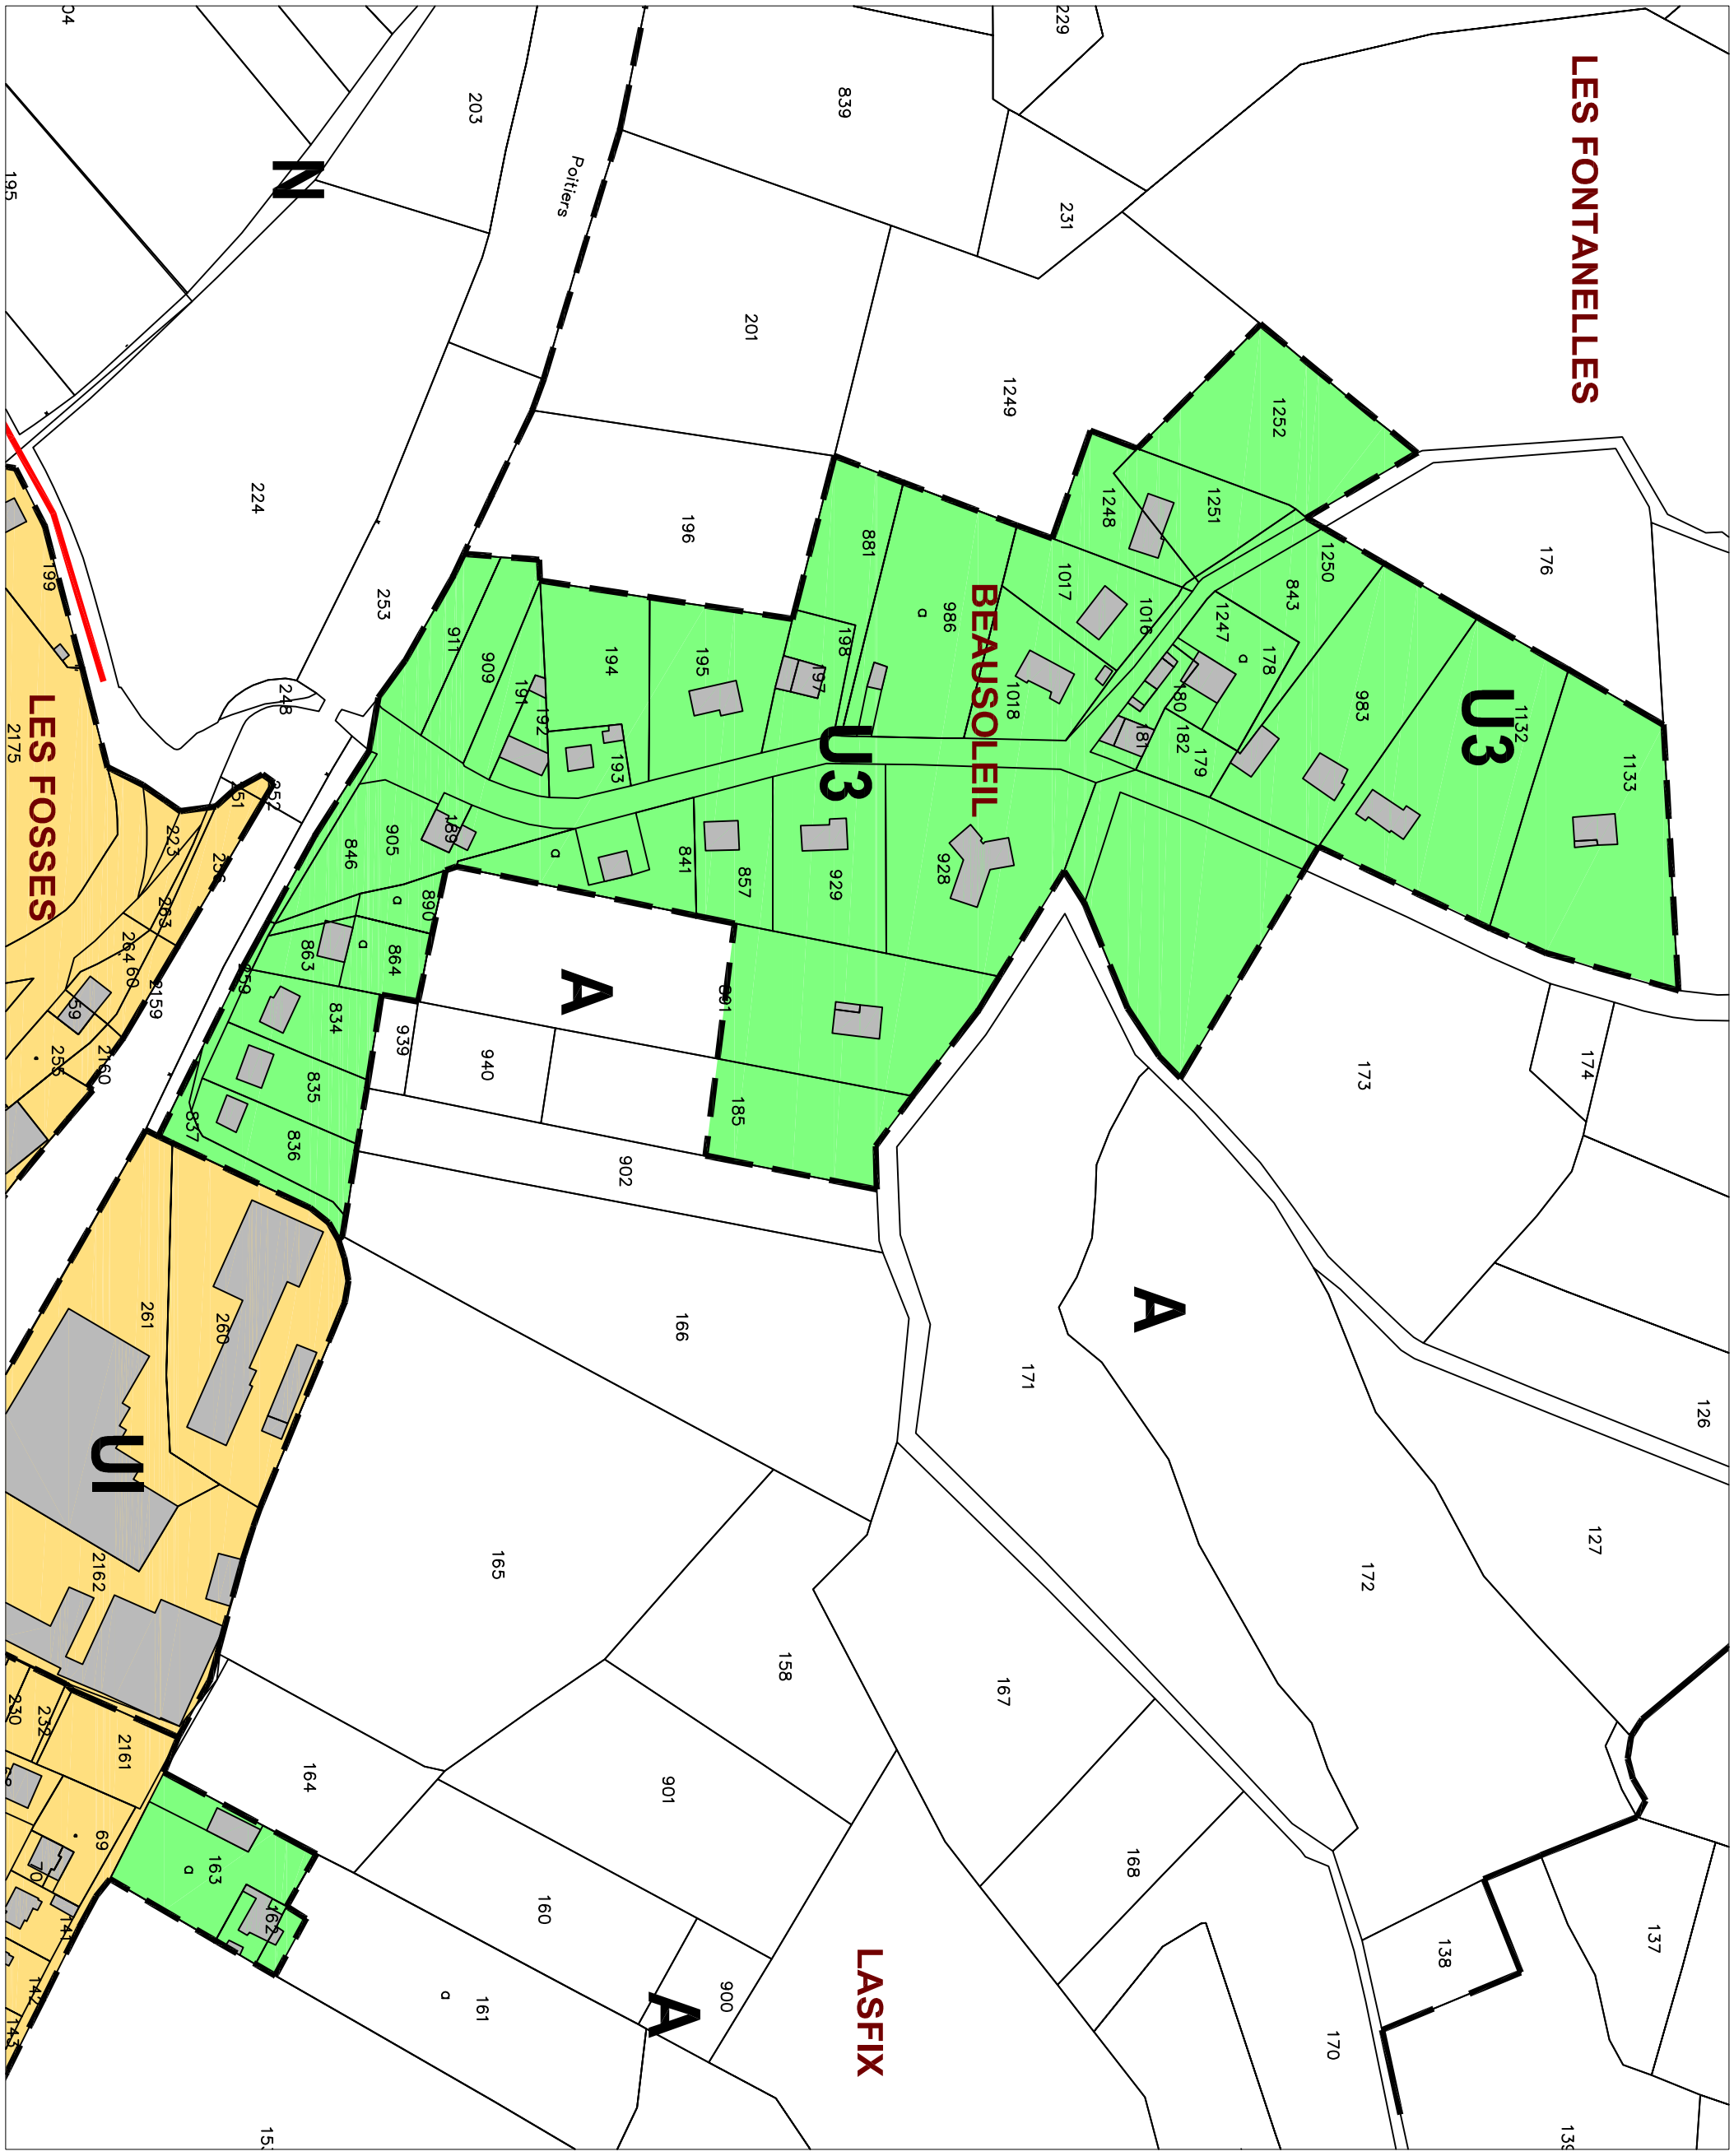
LES FONTANELLES
BEAUSOLEIL
LASFIX
LES FOSSES
Poitiers
N
U3
U3
U3
U1
A
A
A

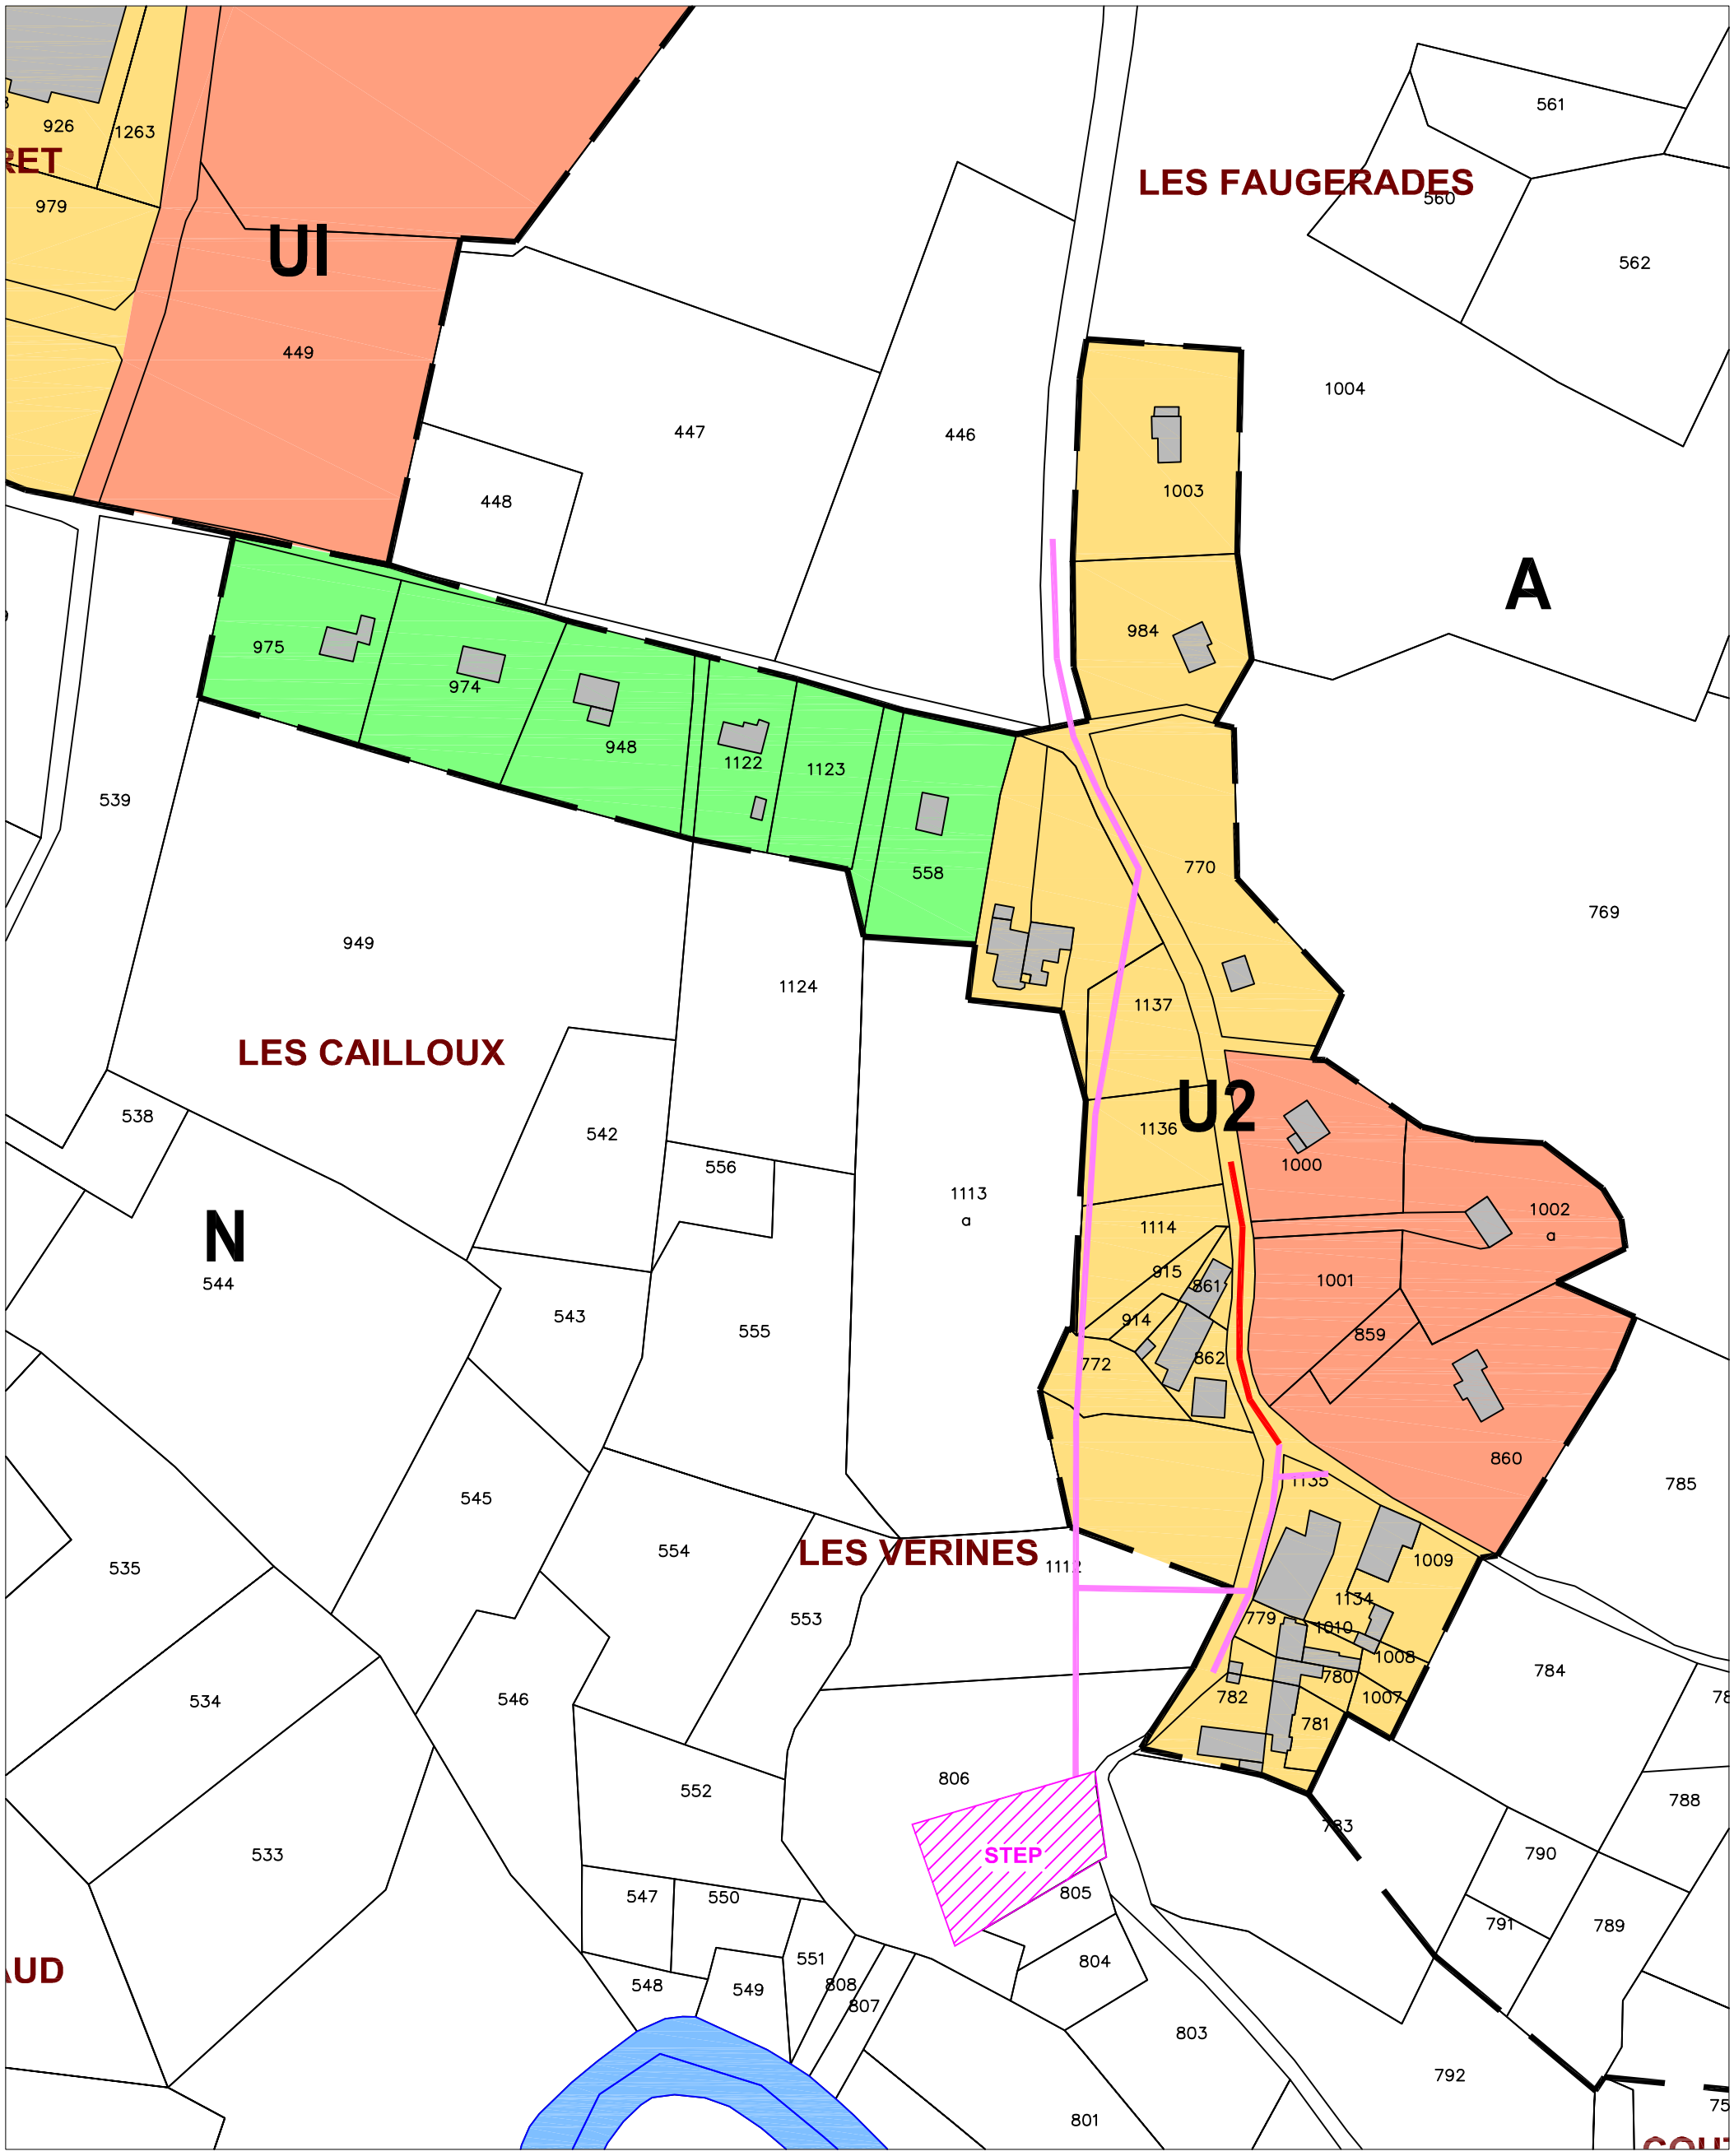

LEGENDE :

- Limites du P.L.U
- Assainissement individuel
- Assainissement collectif existant
- Assainissement collectif à créer (Priorité 1)
- Assainissement collectif à créer (Priorité 2)

- Réseaux Unitaires existants
- Réseaux Eaux Usées existants
- Réseaux Eaux Pluviales existants
- Réseaux Eaux Usées projetés
- Conduite de refoulement projetée
- Poste de refoulement projeté
- Unité de traitement actuelle (STEP)


ZONAGE D'ASSAINISSEMENT DE LA COMMUNE DE CHATEAUPONSAC

Village : Les Vérines

Echelle : 1/2000 ème

Traitement : 2 étages de filtres plantés de roseaux (60 EH) - 2013

SAUNIER & ASSOCIES

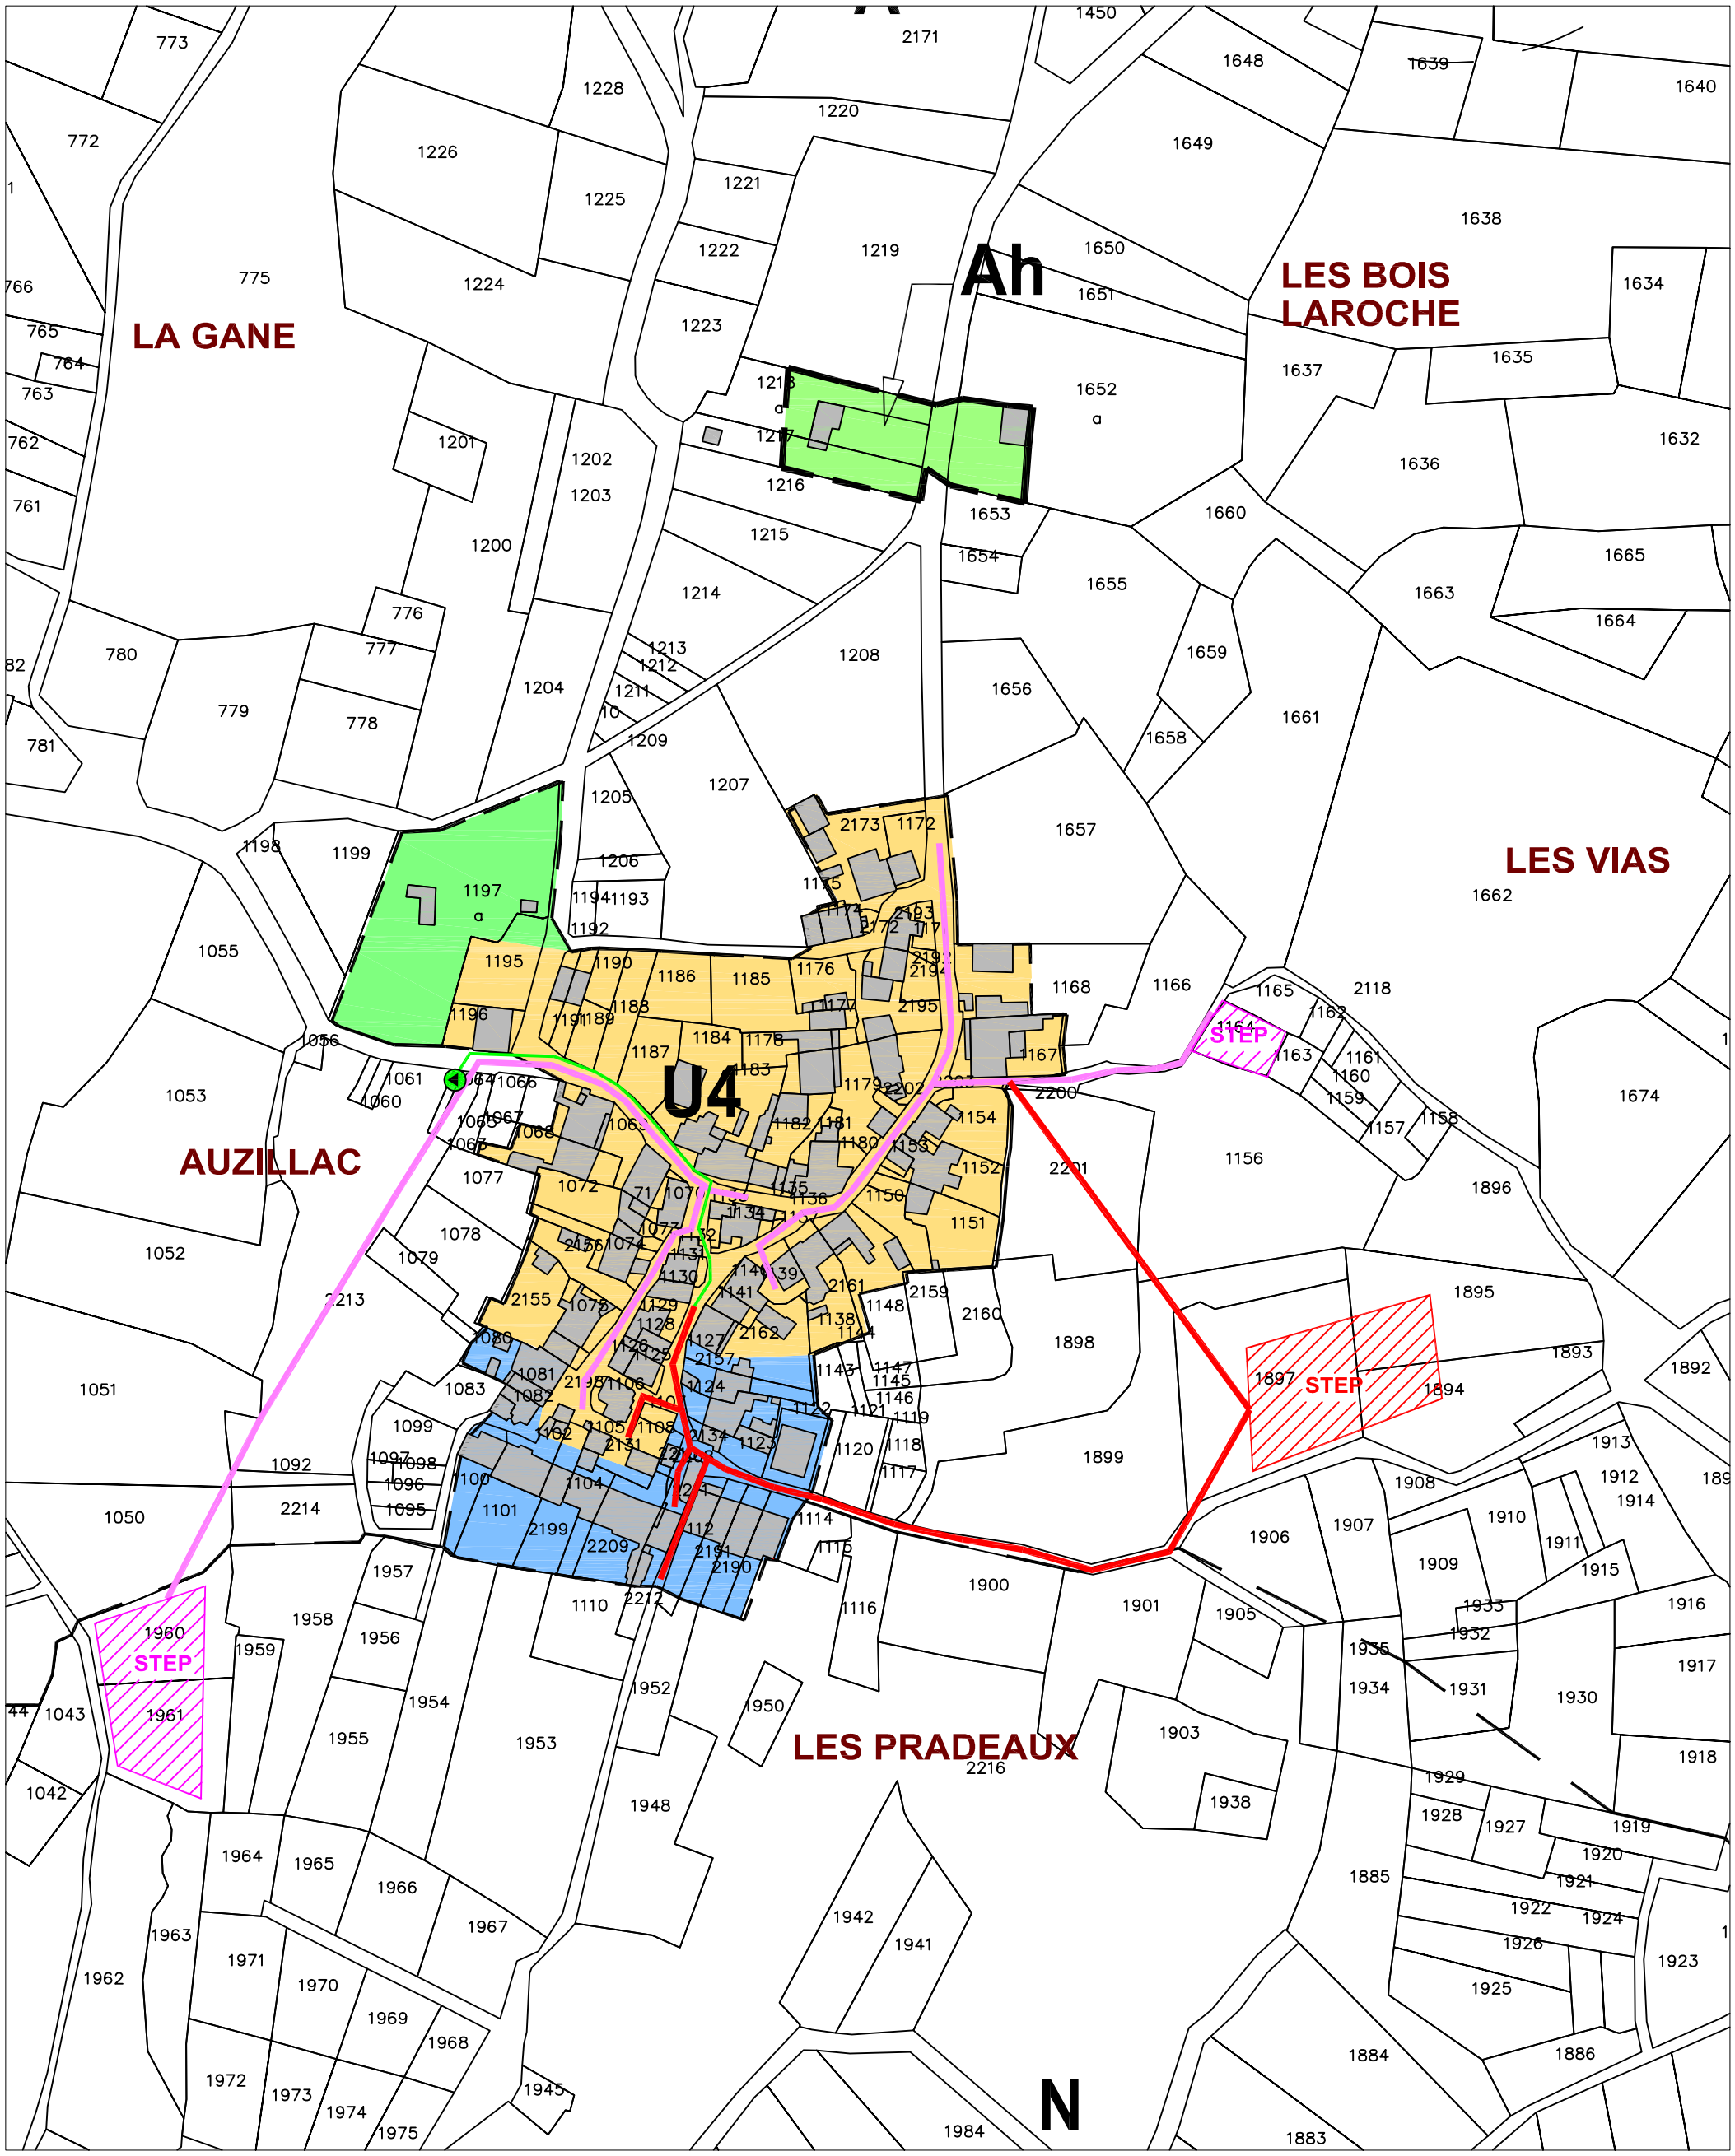

LEGENDE :


- Limites du P.L.U
- Assainissement individuel
- Assainissement collectif existant
- Assainissement collectif à créer (Priorité 1)
- Assainissement collectif à créer (Priorité 2)
- Réseaux Unitaires existants
- Réseaux Eaux Usées existants
- Réseaux Eaux Pluviales existants
- Réseaux Eaux Usées projetés
- Conduite de refoulement projetée
- Poste de refoulement projeté
- Unité de traitement actuelle — STEP
- Unité de traitement projetée — STEP

ZONAGE D'ASSAINISSEMENT DE LA COMMUNE DE CHATEAUPONSAC

Village : Auzillac

Echelle : 1/2000 ème

SAUNIER & ASSOCIES

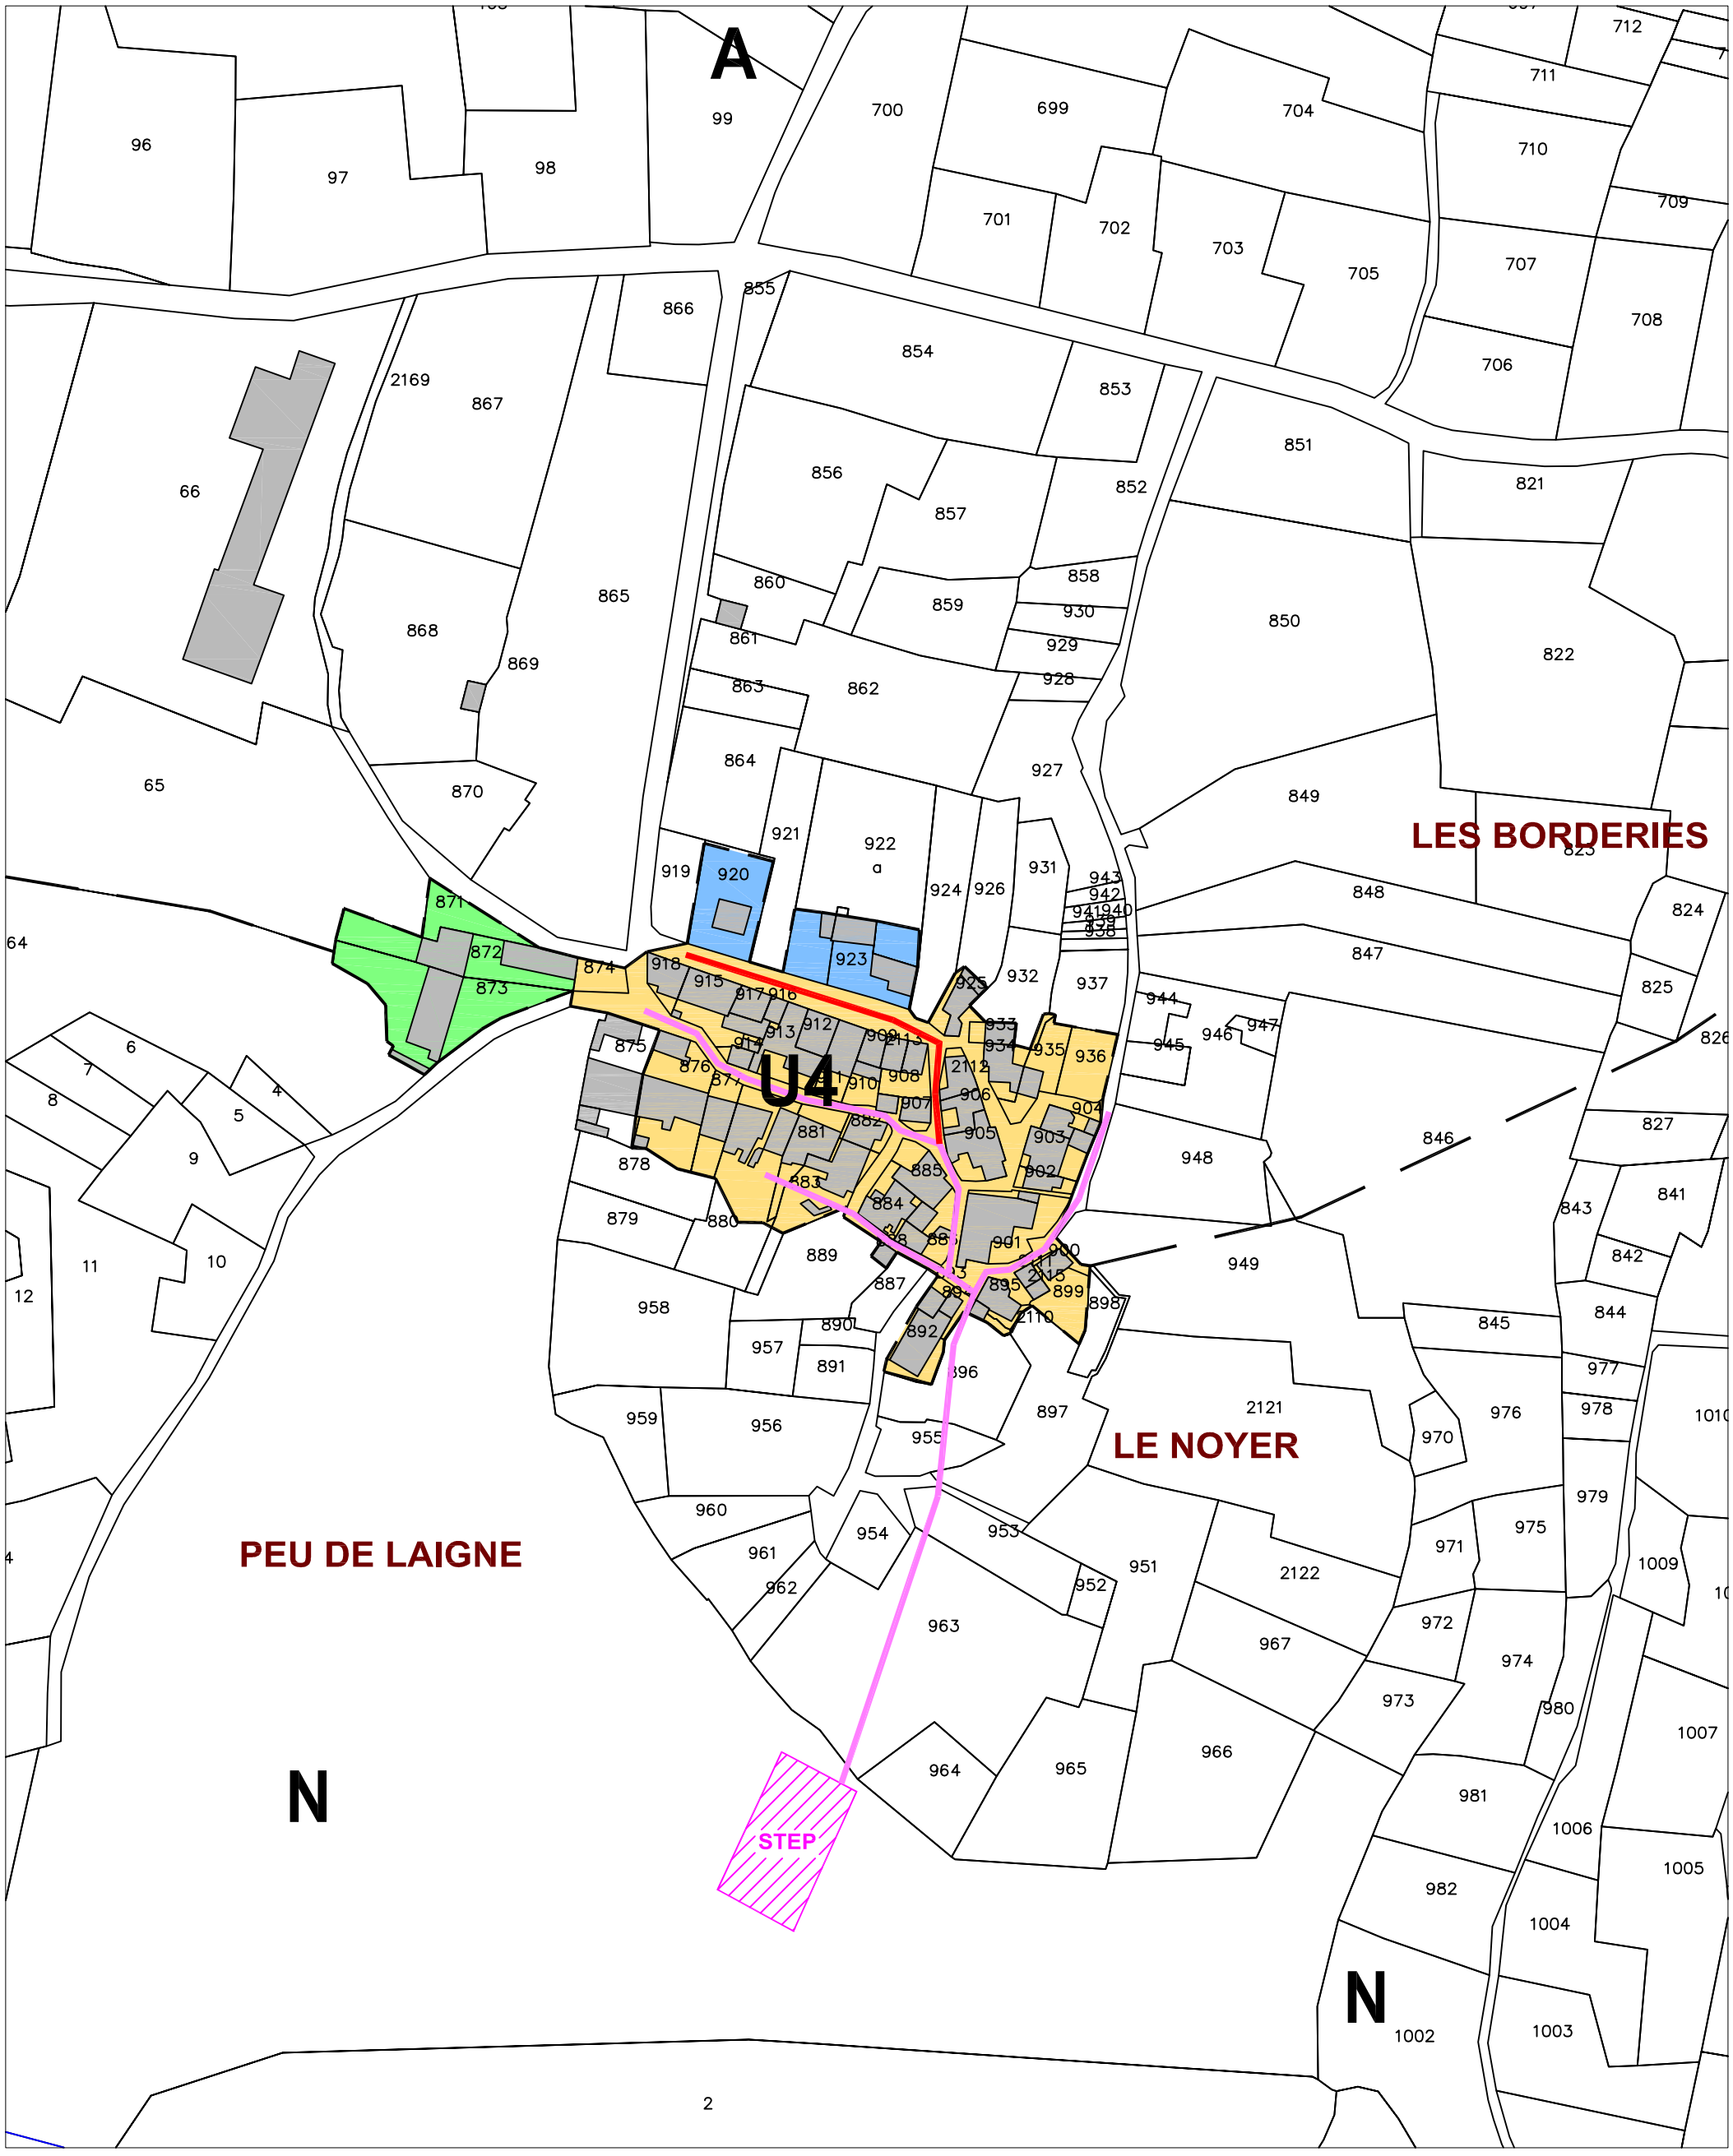

LEGENDE :

- Limites du P.L.U
- Assainissement individuel
- Assainissement collectif existant
- Assainissement collectif à créer (Priorité 1)
- Assainissement collectif à créer (Priorité 2)

- Réseaux Unitaires existants
- Réseaux Eaux Usées existants
- Réseaux Eaux Pluviales existants
- Réseaux Eaux Usées projetés
- Conduite de refoulement projetée
- Poste de refoulement projeté
- Unité de traitement actuelle — STEP

ZONAGE D'ASSAINISSEMENT DE LA COMMUNE DE CHATEAUPONSAC

Village : Le Noyer

Echelle : 1/2000 ème

SAUNIER & ASSOCIES

N

LAGORCE

LE PEU DE VENTENAT

LES SAGNES

LES CHARAUDS

LE GANIER

U4

Ah

A

STEP

LEGENDE :

- Limites du P.L.U
- Assainissement individuel
- Assainissement collectif existant
- Assainissement collectif à créer (Priorité 1)
- Assainissement collectif à créer (Priorité 2)
- Réseaux Unitaires existants
- Réseaux Eaux Usées existants
- Réseaux Eaux Pluviales existants
- Réseaux Eaux Usées projetés
- Conduite de refoulement projetée
- Poste de refoulement projeté
- Unité de traitement actuelle

STEP

ZONAGE D'ASSAINISSEMENT DE LA COMMUNE DE CHATEAUPONSAC

Village : Lagorce

Echelle : 1/2000 ème

SAUNIER & ASSOCIES

LA PIECE LONGUE

LA POUYADE

LA ROUSSILLE

PRE VARNAT

U4

U4

STEP

A

LE

LEGENDE :


- Limites du P.L.U
- Assainissement individuel
- Assainissement collectif existant
- Assainissement collectif à créer (Priorité 1)
- Assainissement collectif à créer (Priorité 2)
- Réseaux Unitaires existants
- Réseaux Eaux Usées existants
- Réseaux Eaux Pluviales existants
- Réseaux Eaux Usées projetés
- Conduite de refoulement projetée
- Poste de refoulement projeté
- Unité de traitement actuelle — STEP

ZONAGE D'ASSAINISSEMENT DE LA COMMUNE DE CHATEAUPONSAC

Village : La Pouyade, La Roussille

Echelle : 1/2000 ème

SAUNIER & ASSOCIES

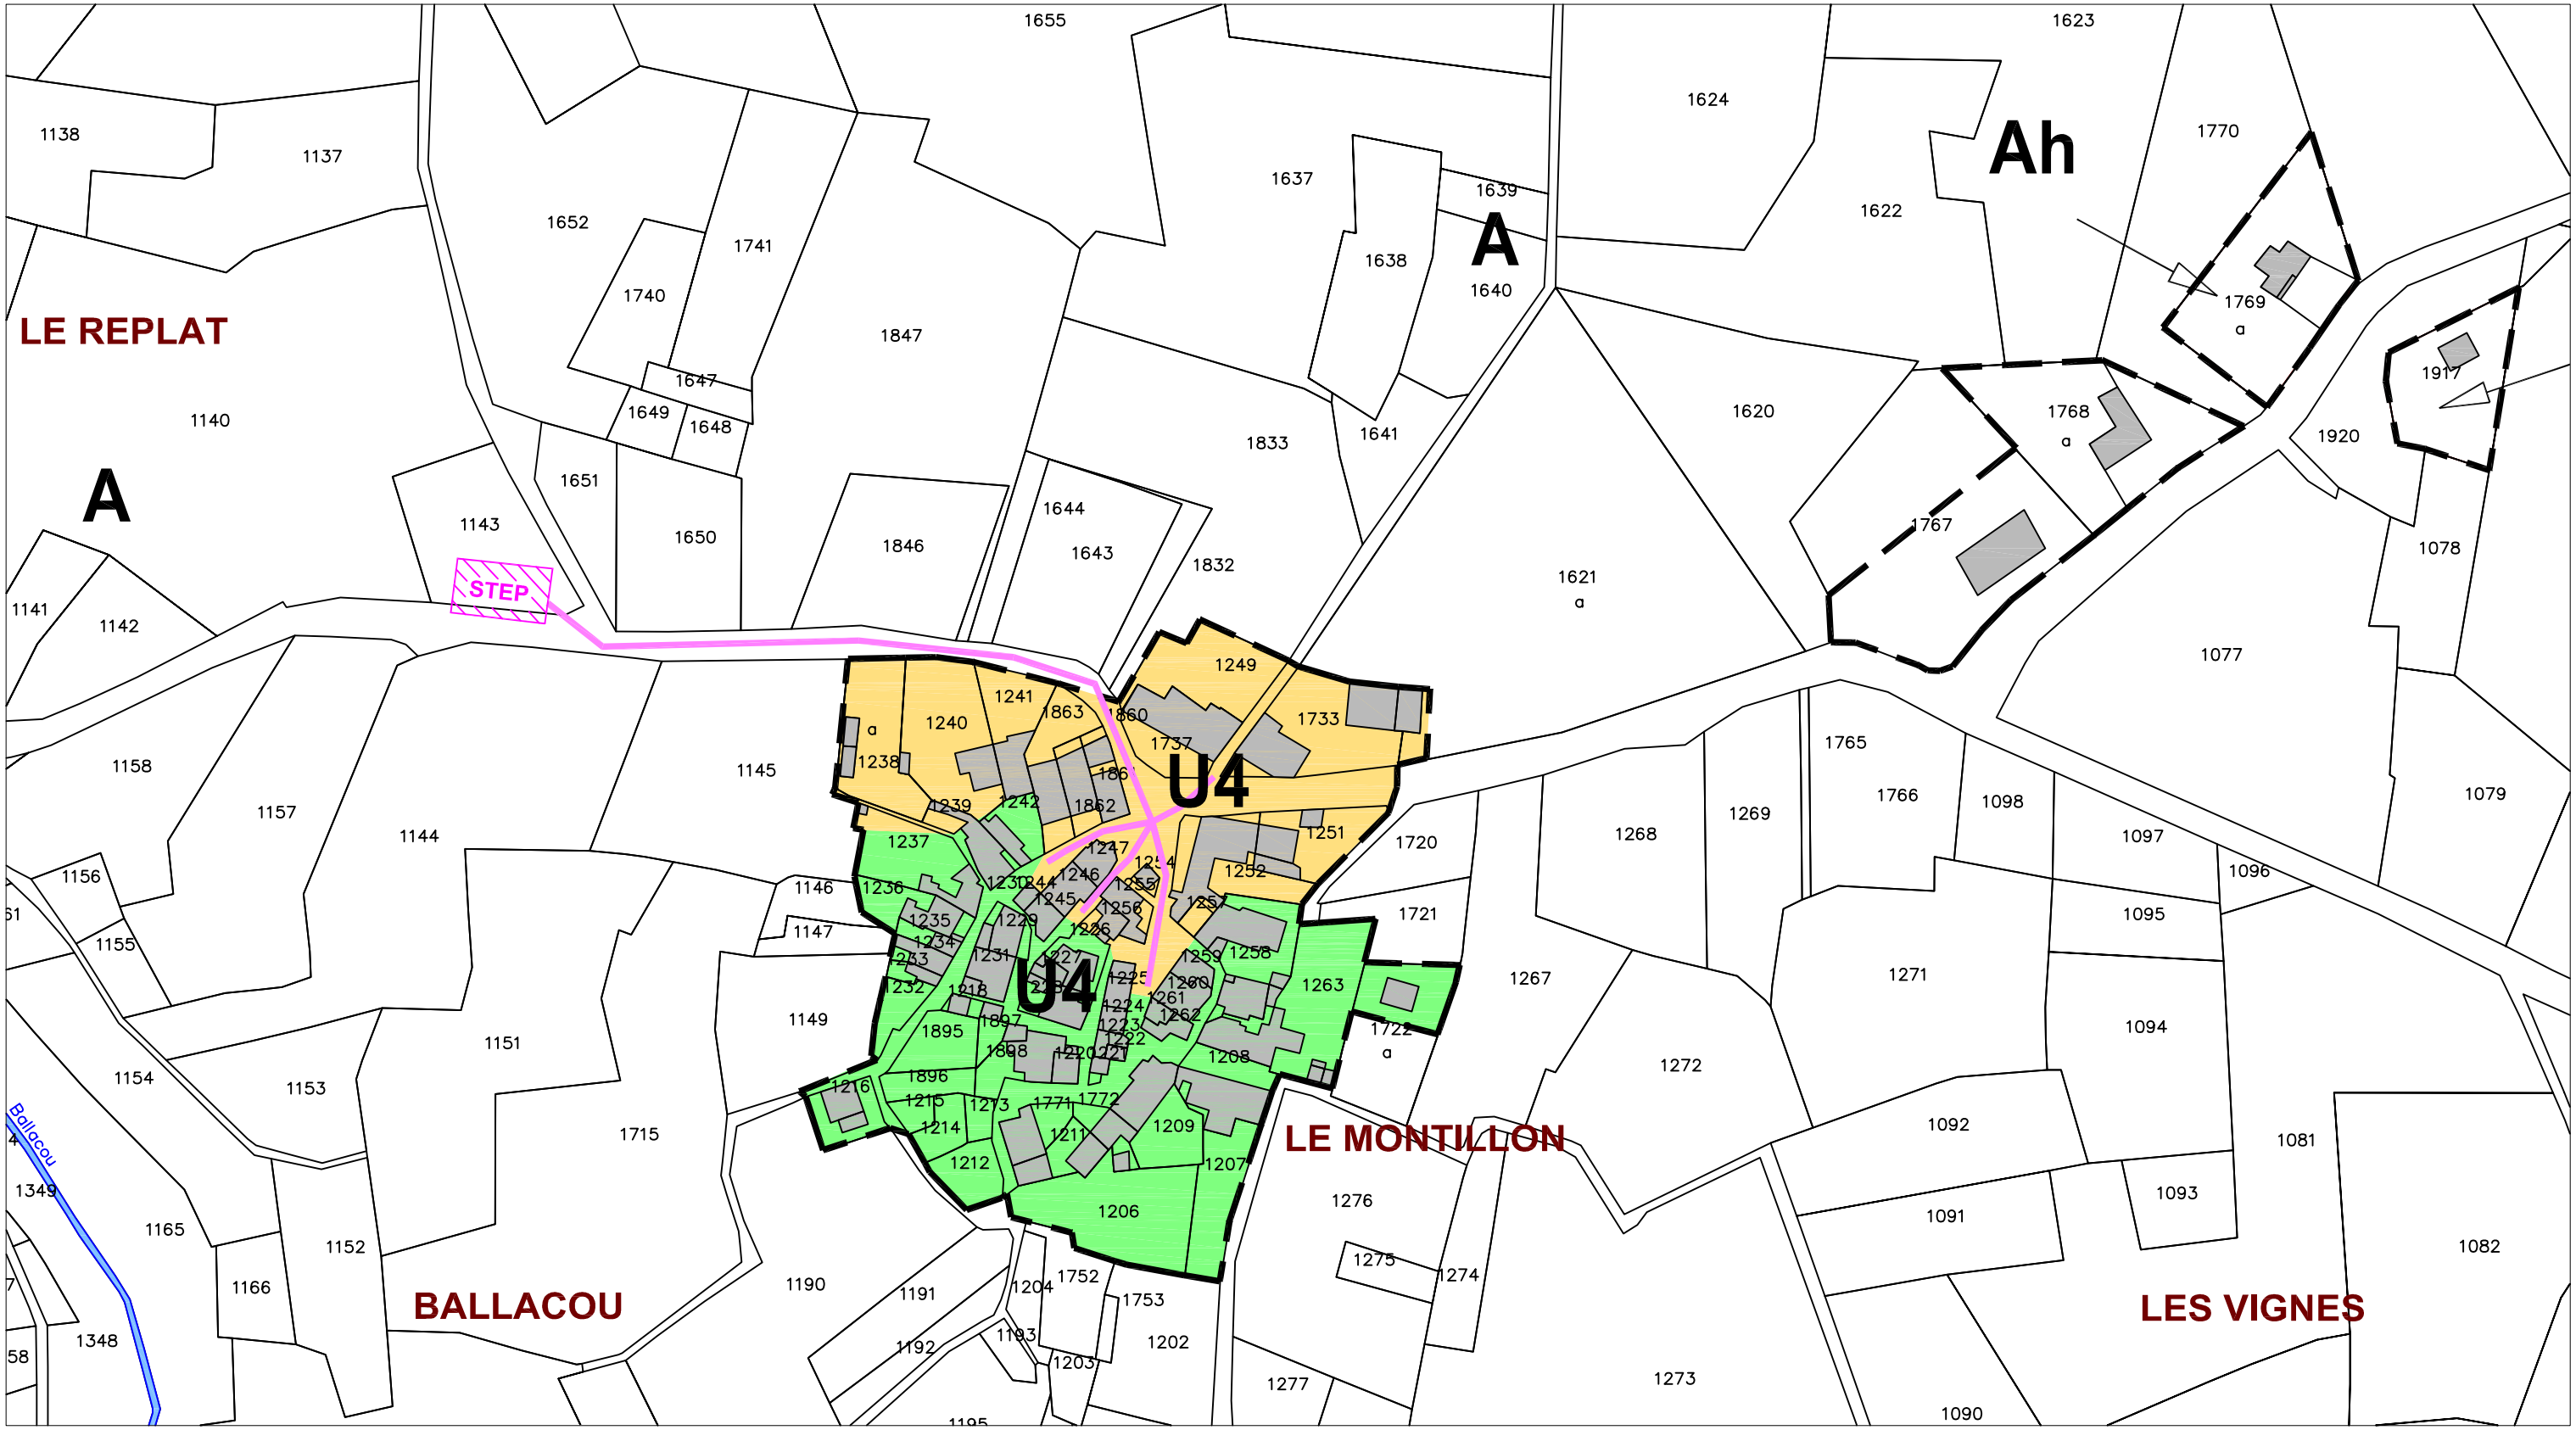

LEGENDE :

- Limites du P.L.U
- Assainissement individuel
- Assainissement collectif existant
- Assainissement collectif à créer (Priorité 1)
- Assainissement collectif à créer (Priorité 2)


- Réseaux Unitaires existants
- Réseaux Eaux Usées existants
- Réseaux Eaux Pluviales existants
- Réseaux Eaux Usées projetés
- Conduite de refoulement projetée
- Poste de refoulement projeté
- Unité de traitement actuelle (STEP)

ZONAGE D'ASSAINISSEMENT DE LA COMMUNE DE CHATEAUPONSAC

Village : Le Montillon

Echelle : 1/2000 ème

SAUNIER & ASSOCIES

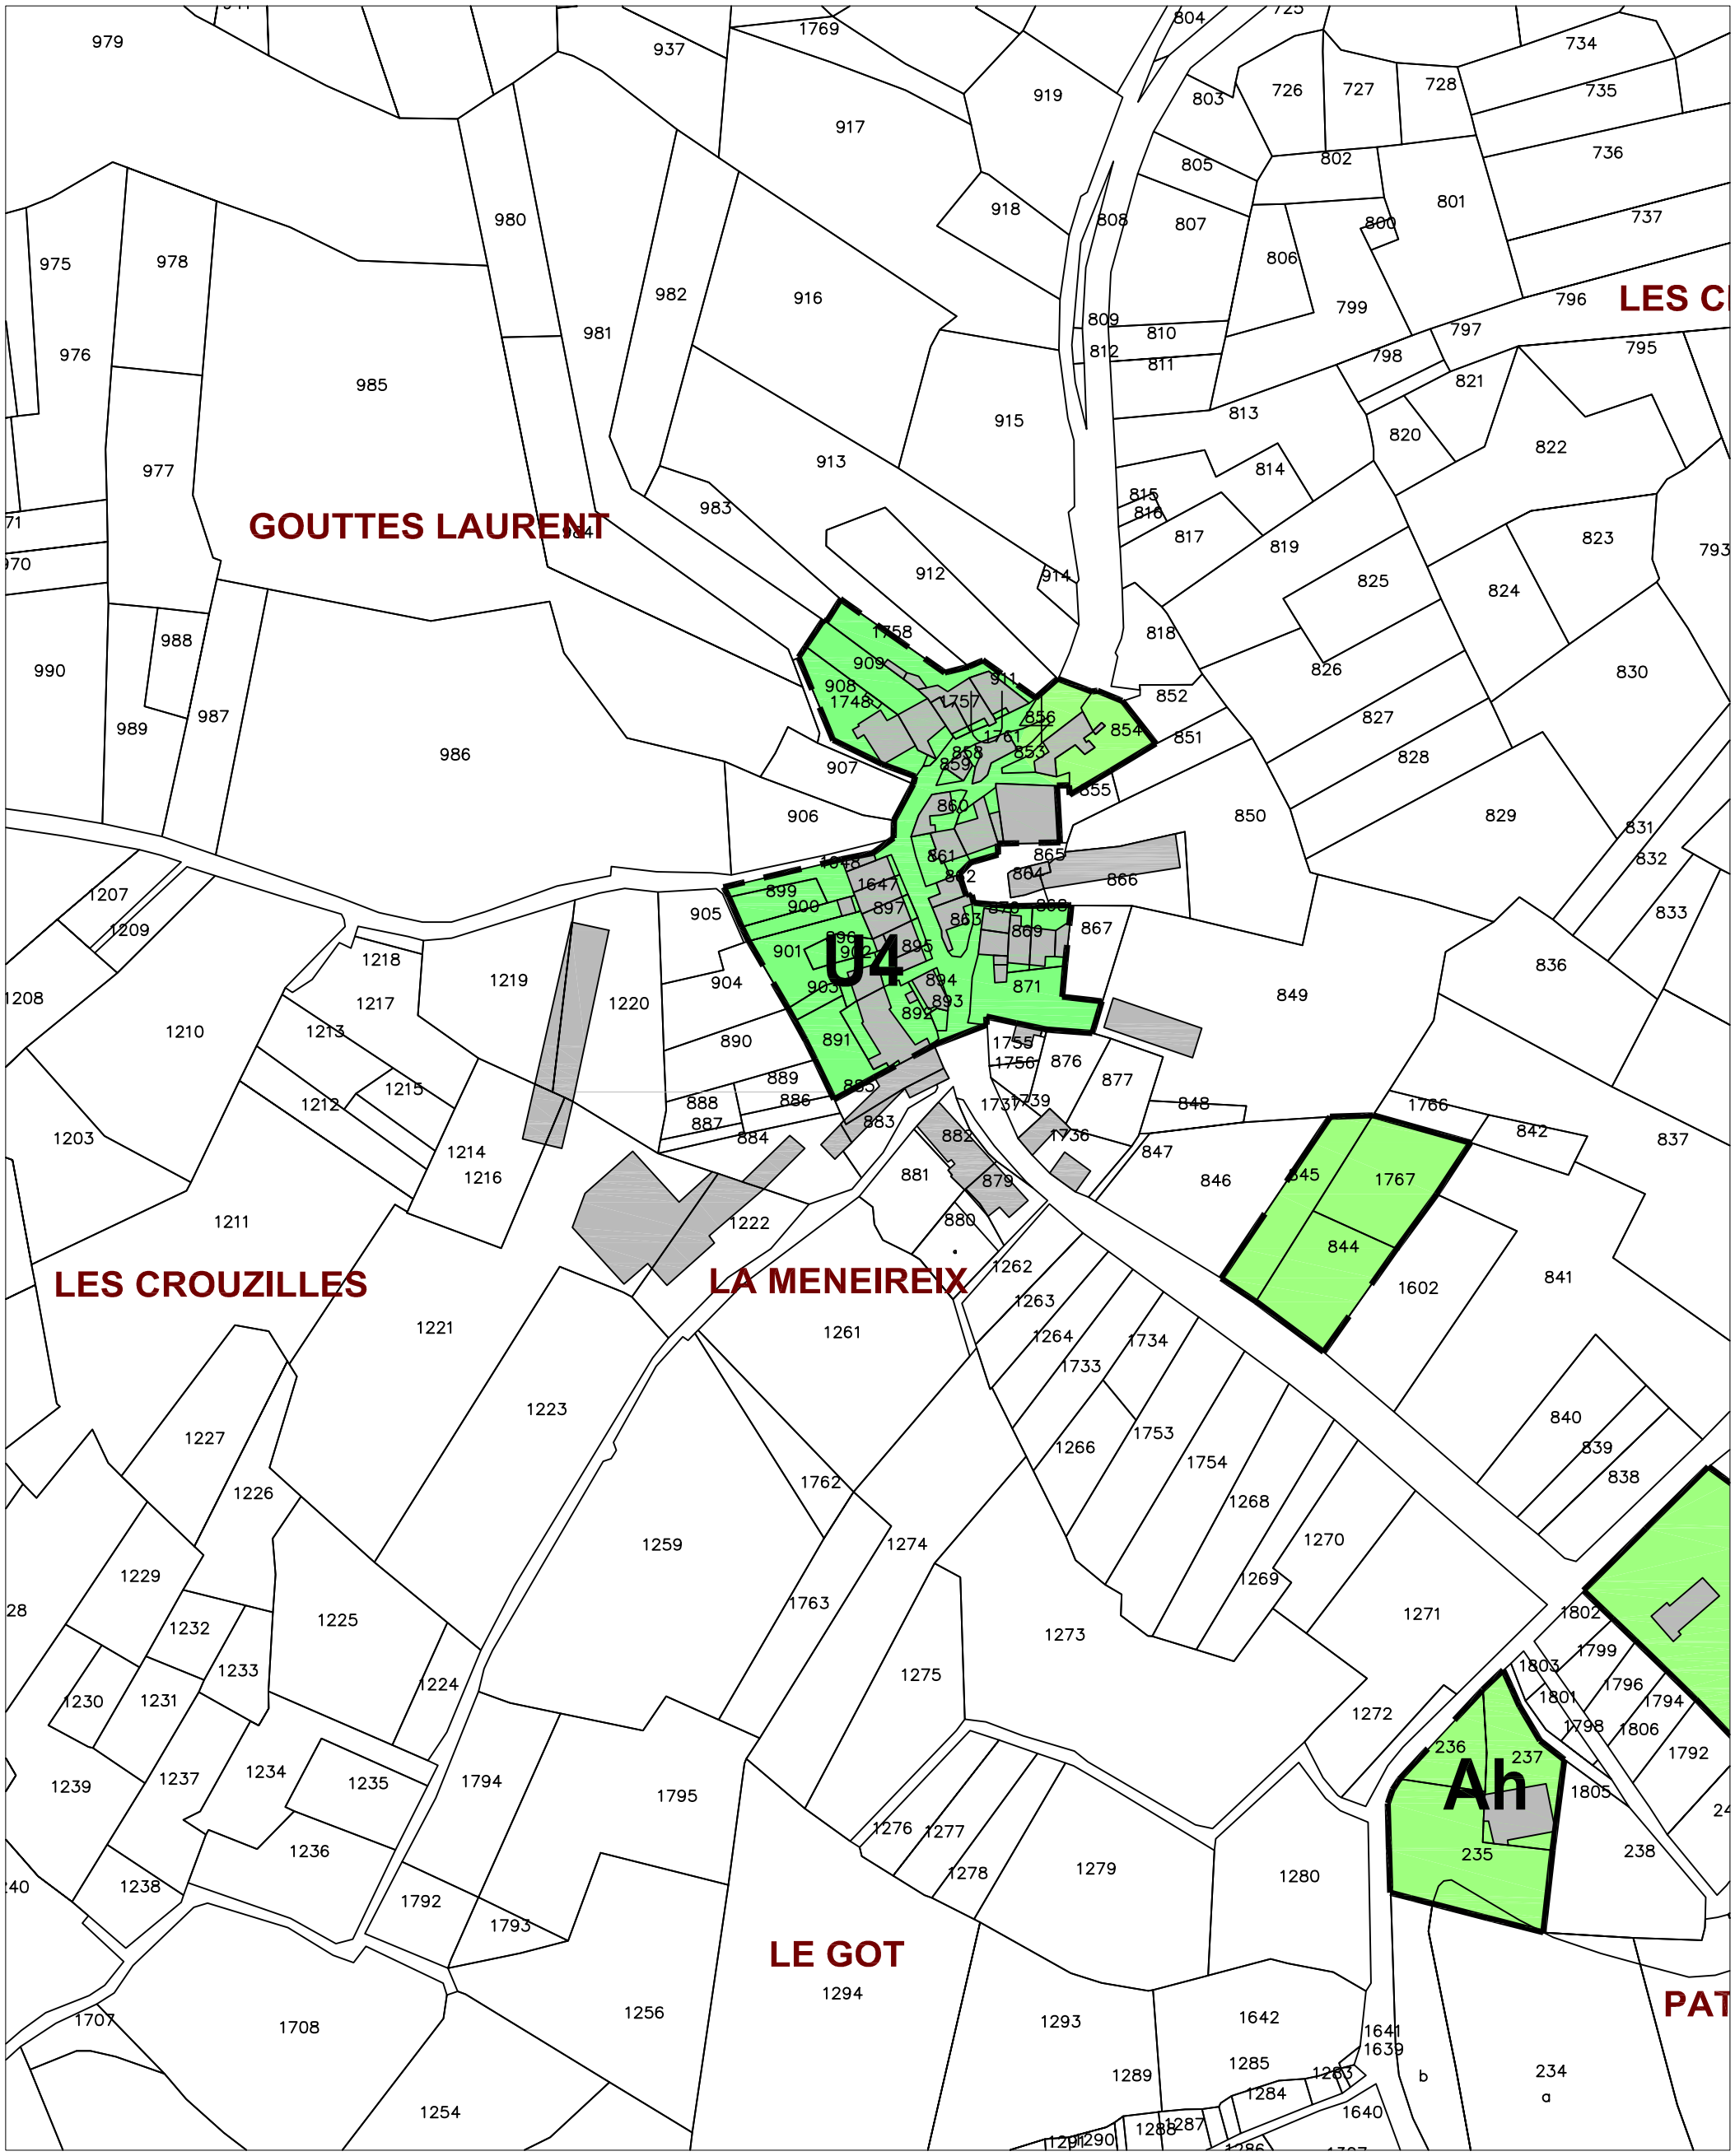

LEGENDE :

- Limites du P.L.U
- Assainissement individuel
- Assainissement collectif existant
- Assainissement collectif à créer (Priorité 1)
- Assainissement collectif à créer (Priorité 2)


- Réseaux Unitaires existants
- Réseaux Eaux Usées existants
- Réseaux Eaux Pluviales existants
- Réseaux Eaux Usées projetés
- Conduite de refoulement projetée
- Poste de refoulement projeté
- Unité de traitement actuelle — STEP

ZONAGE D'ASSAINISSEMENT DE LA COMMUNE DE CHATEAUPONSAC

Village : La Ménereix

Echelle : 1/2000 ème

SAUNIER & ASSOCIES

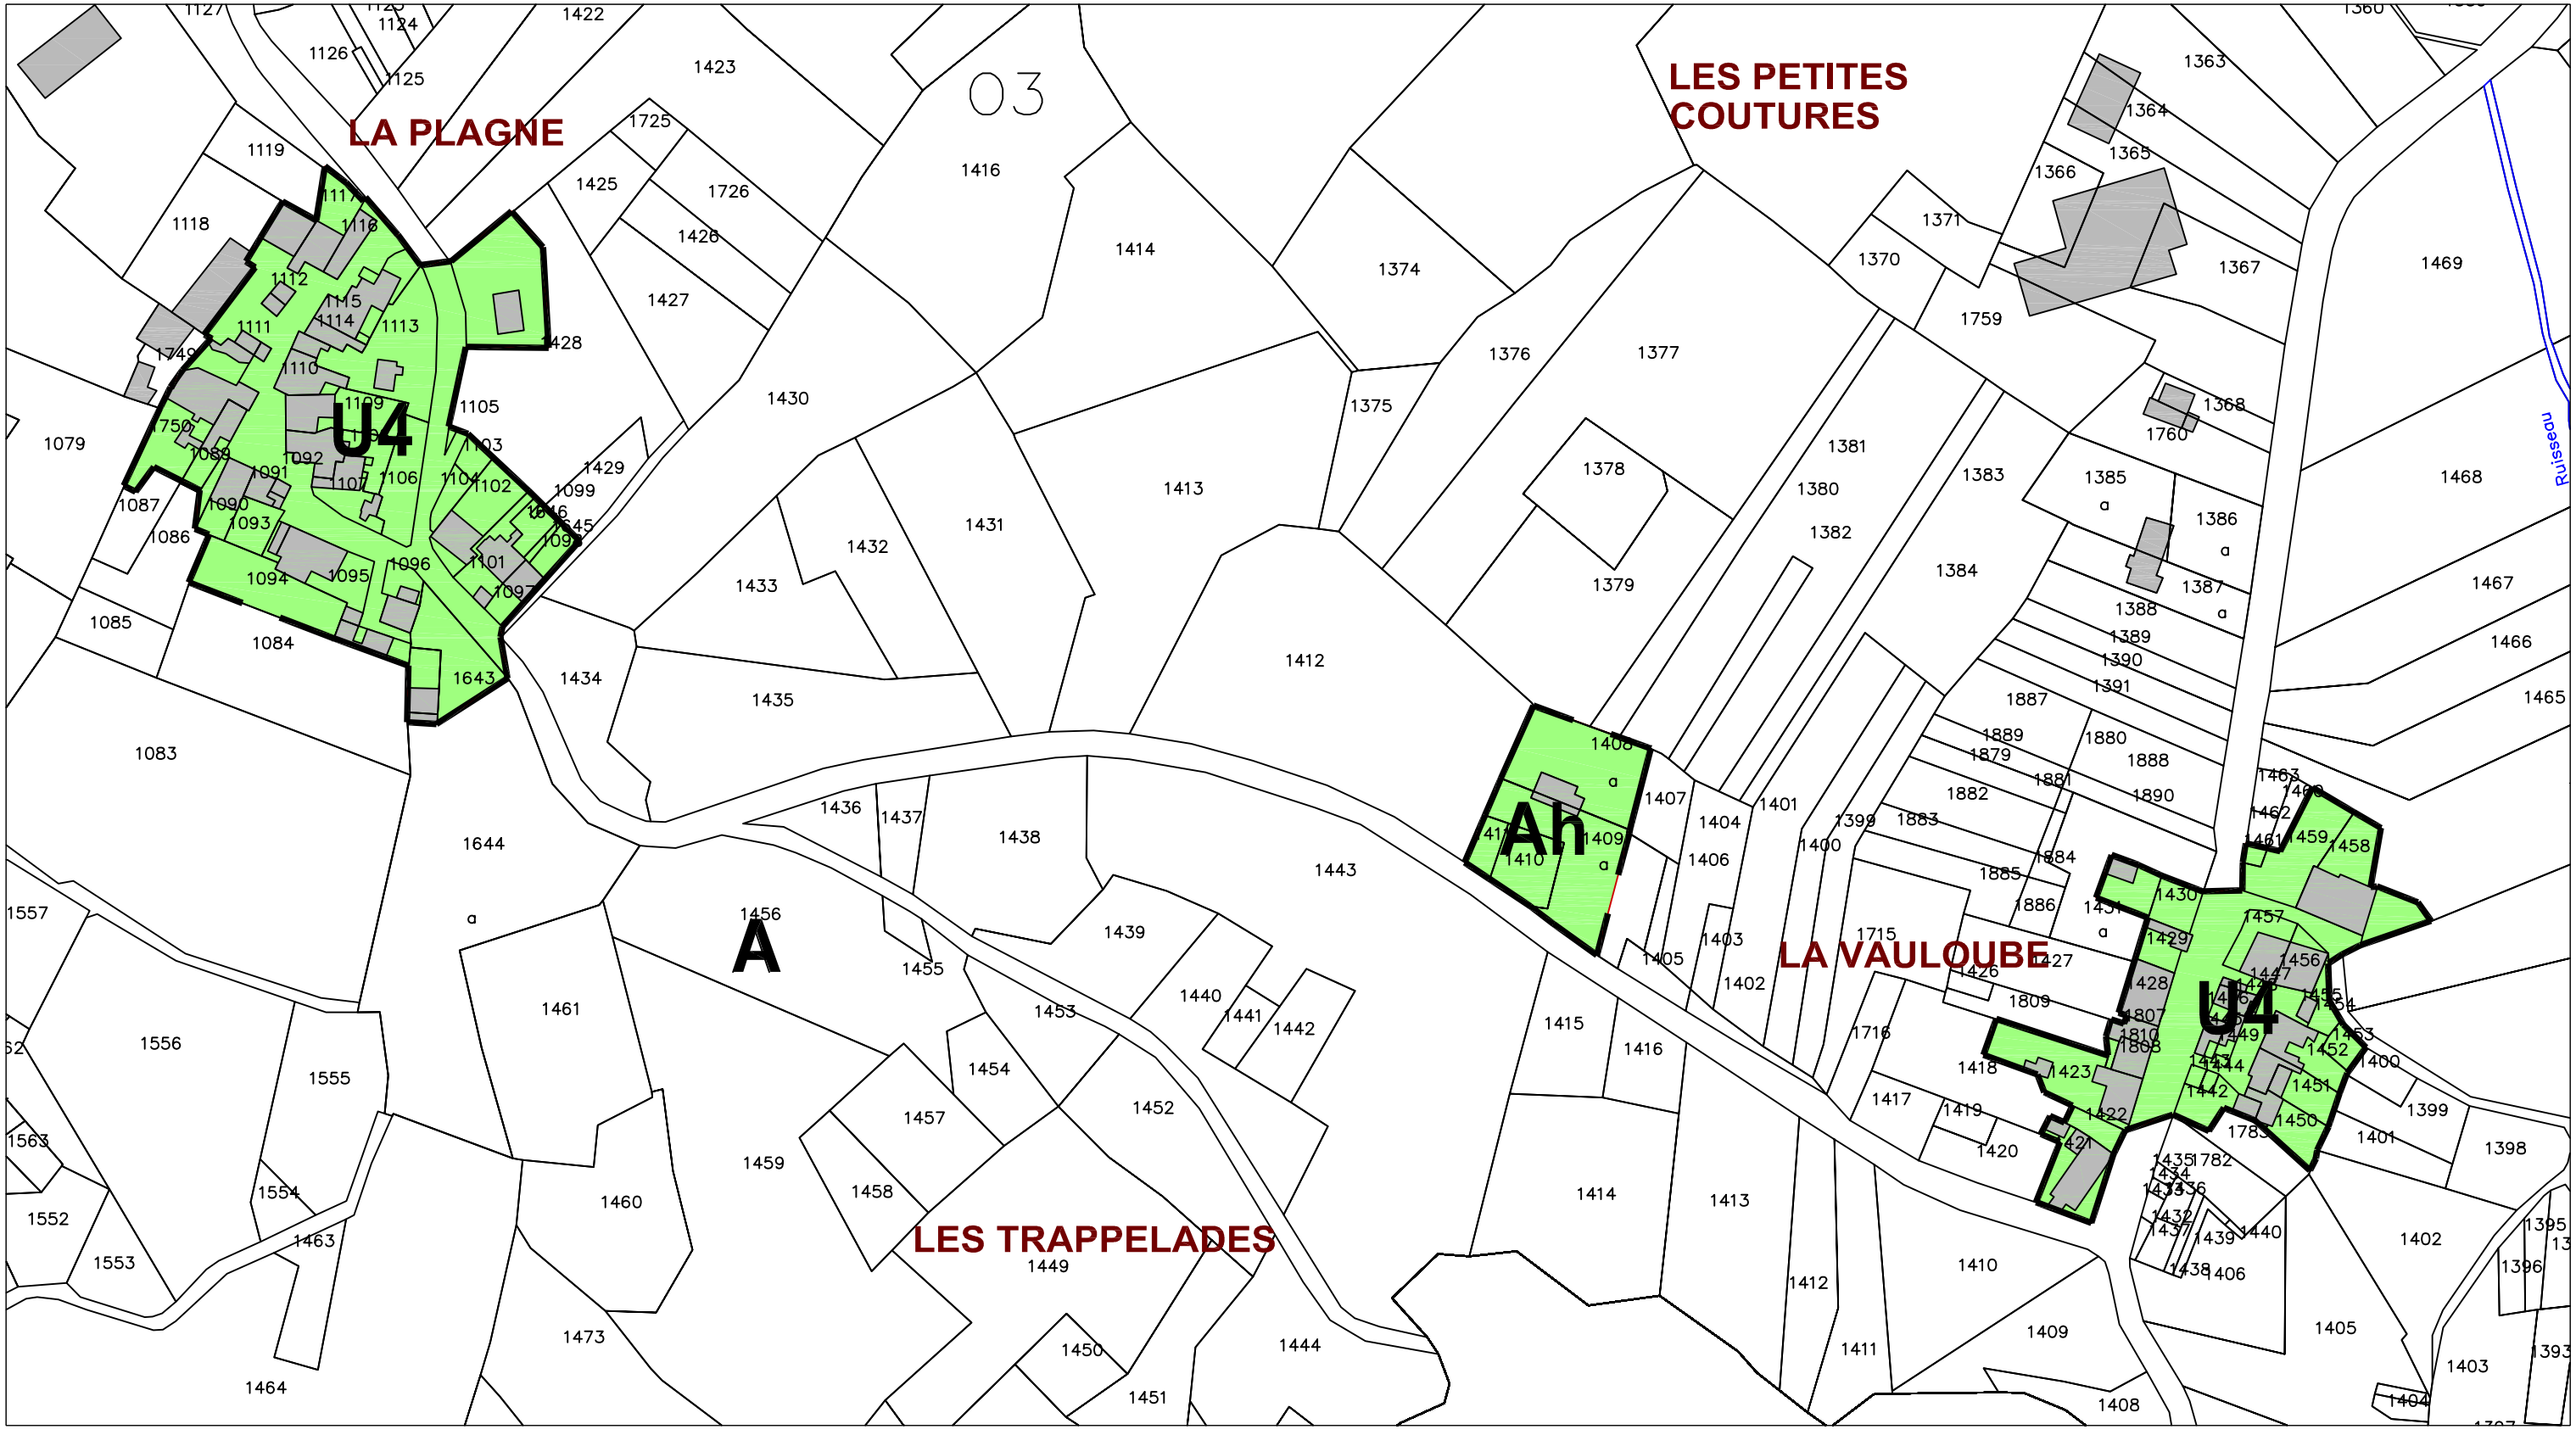

LEGENDE :

- Limites du P.L.U
- Assainissement individuel
- Assainissement collectif existant
- Assainissement collectif à créer (Priorité 1)
- Assainissement collectif à créer (Priorité 2)


- Réseaux Unitaires existants
- Réseaux Eaux Usées existants
- Réseaux Eaux Pluviales existants
- Réseaux Eaux Usées projetés
- Conduite de refoulement projetée
- Poste de refoulement projeté
- Unité de traitement actuelle — STEP

ZONAGE D'ASSAINISSEMENT DE LA COMMUNE DE CHATEAUPONSAC

Villages : La Plagne - La Vauloube

Echelle : 1/2000 ème

SAUNIER & ASSOCIES

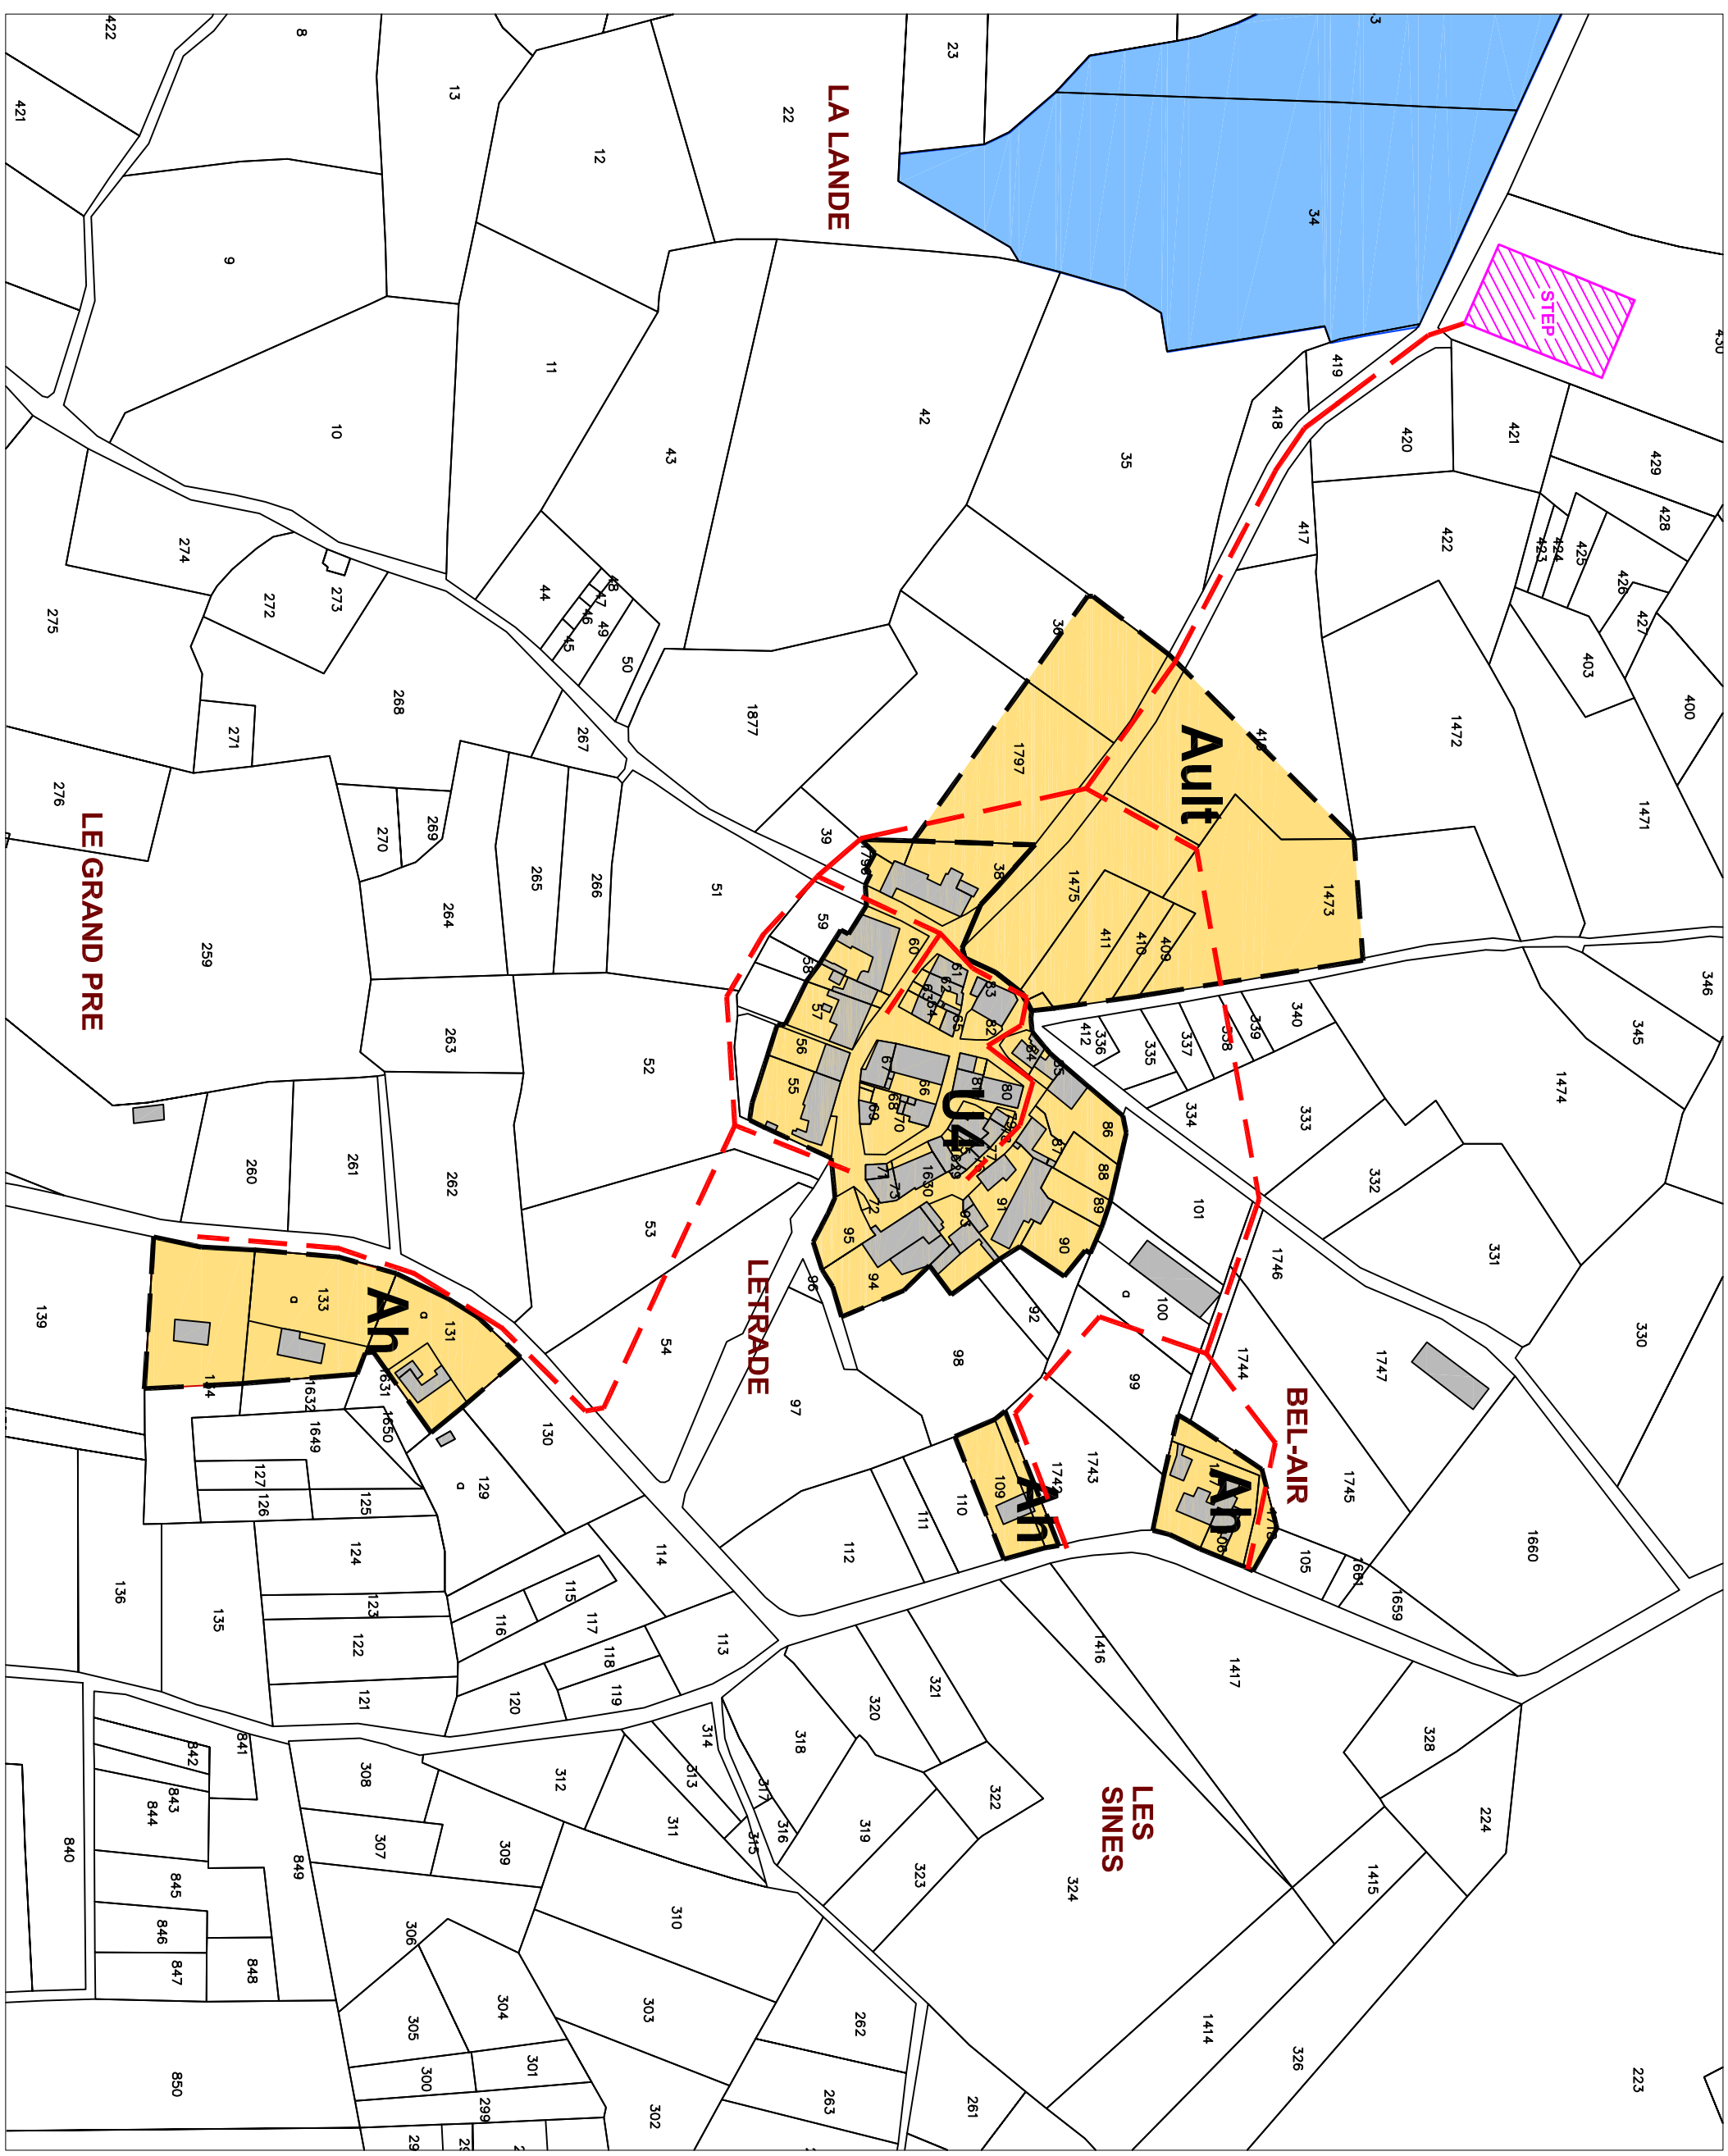

LEGENDE :


- Limites du P.L.U
- Assainissement individuel
- Assainissement collectif existant
- Assainissement collectif à créer (Priorité 1)
- Assainissement collectif à créer (Priorité 2)
- Réseaux Unitaires existants
- Réseaux Eaux Usées existants
- Réseaux Eaux Pluviales existants
- Réseaux Eaux Usées projetés
- Conduite de refoulement projetée
- Poste de refoulement projeté
- Unité de traitement actuelle — STEP

ZONAGE D'ASSAINISSEMENT DE LA COMMUNE DE CHATEAUPONSAC

Village : Létrade

Echelle : 1/2500 ème

SAUNIER & ASSOCIES

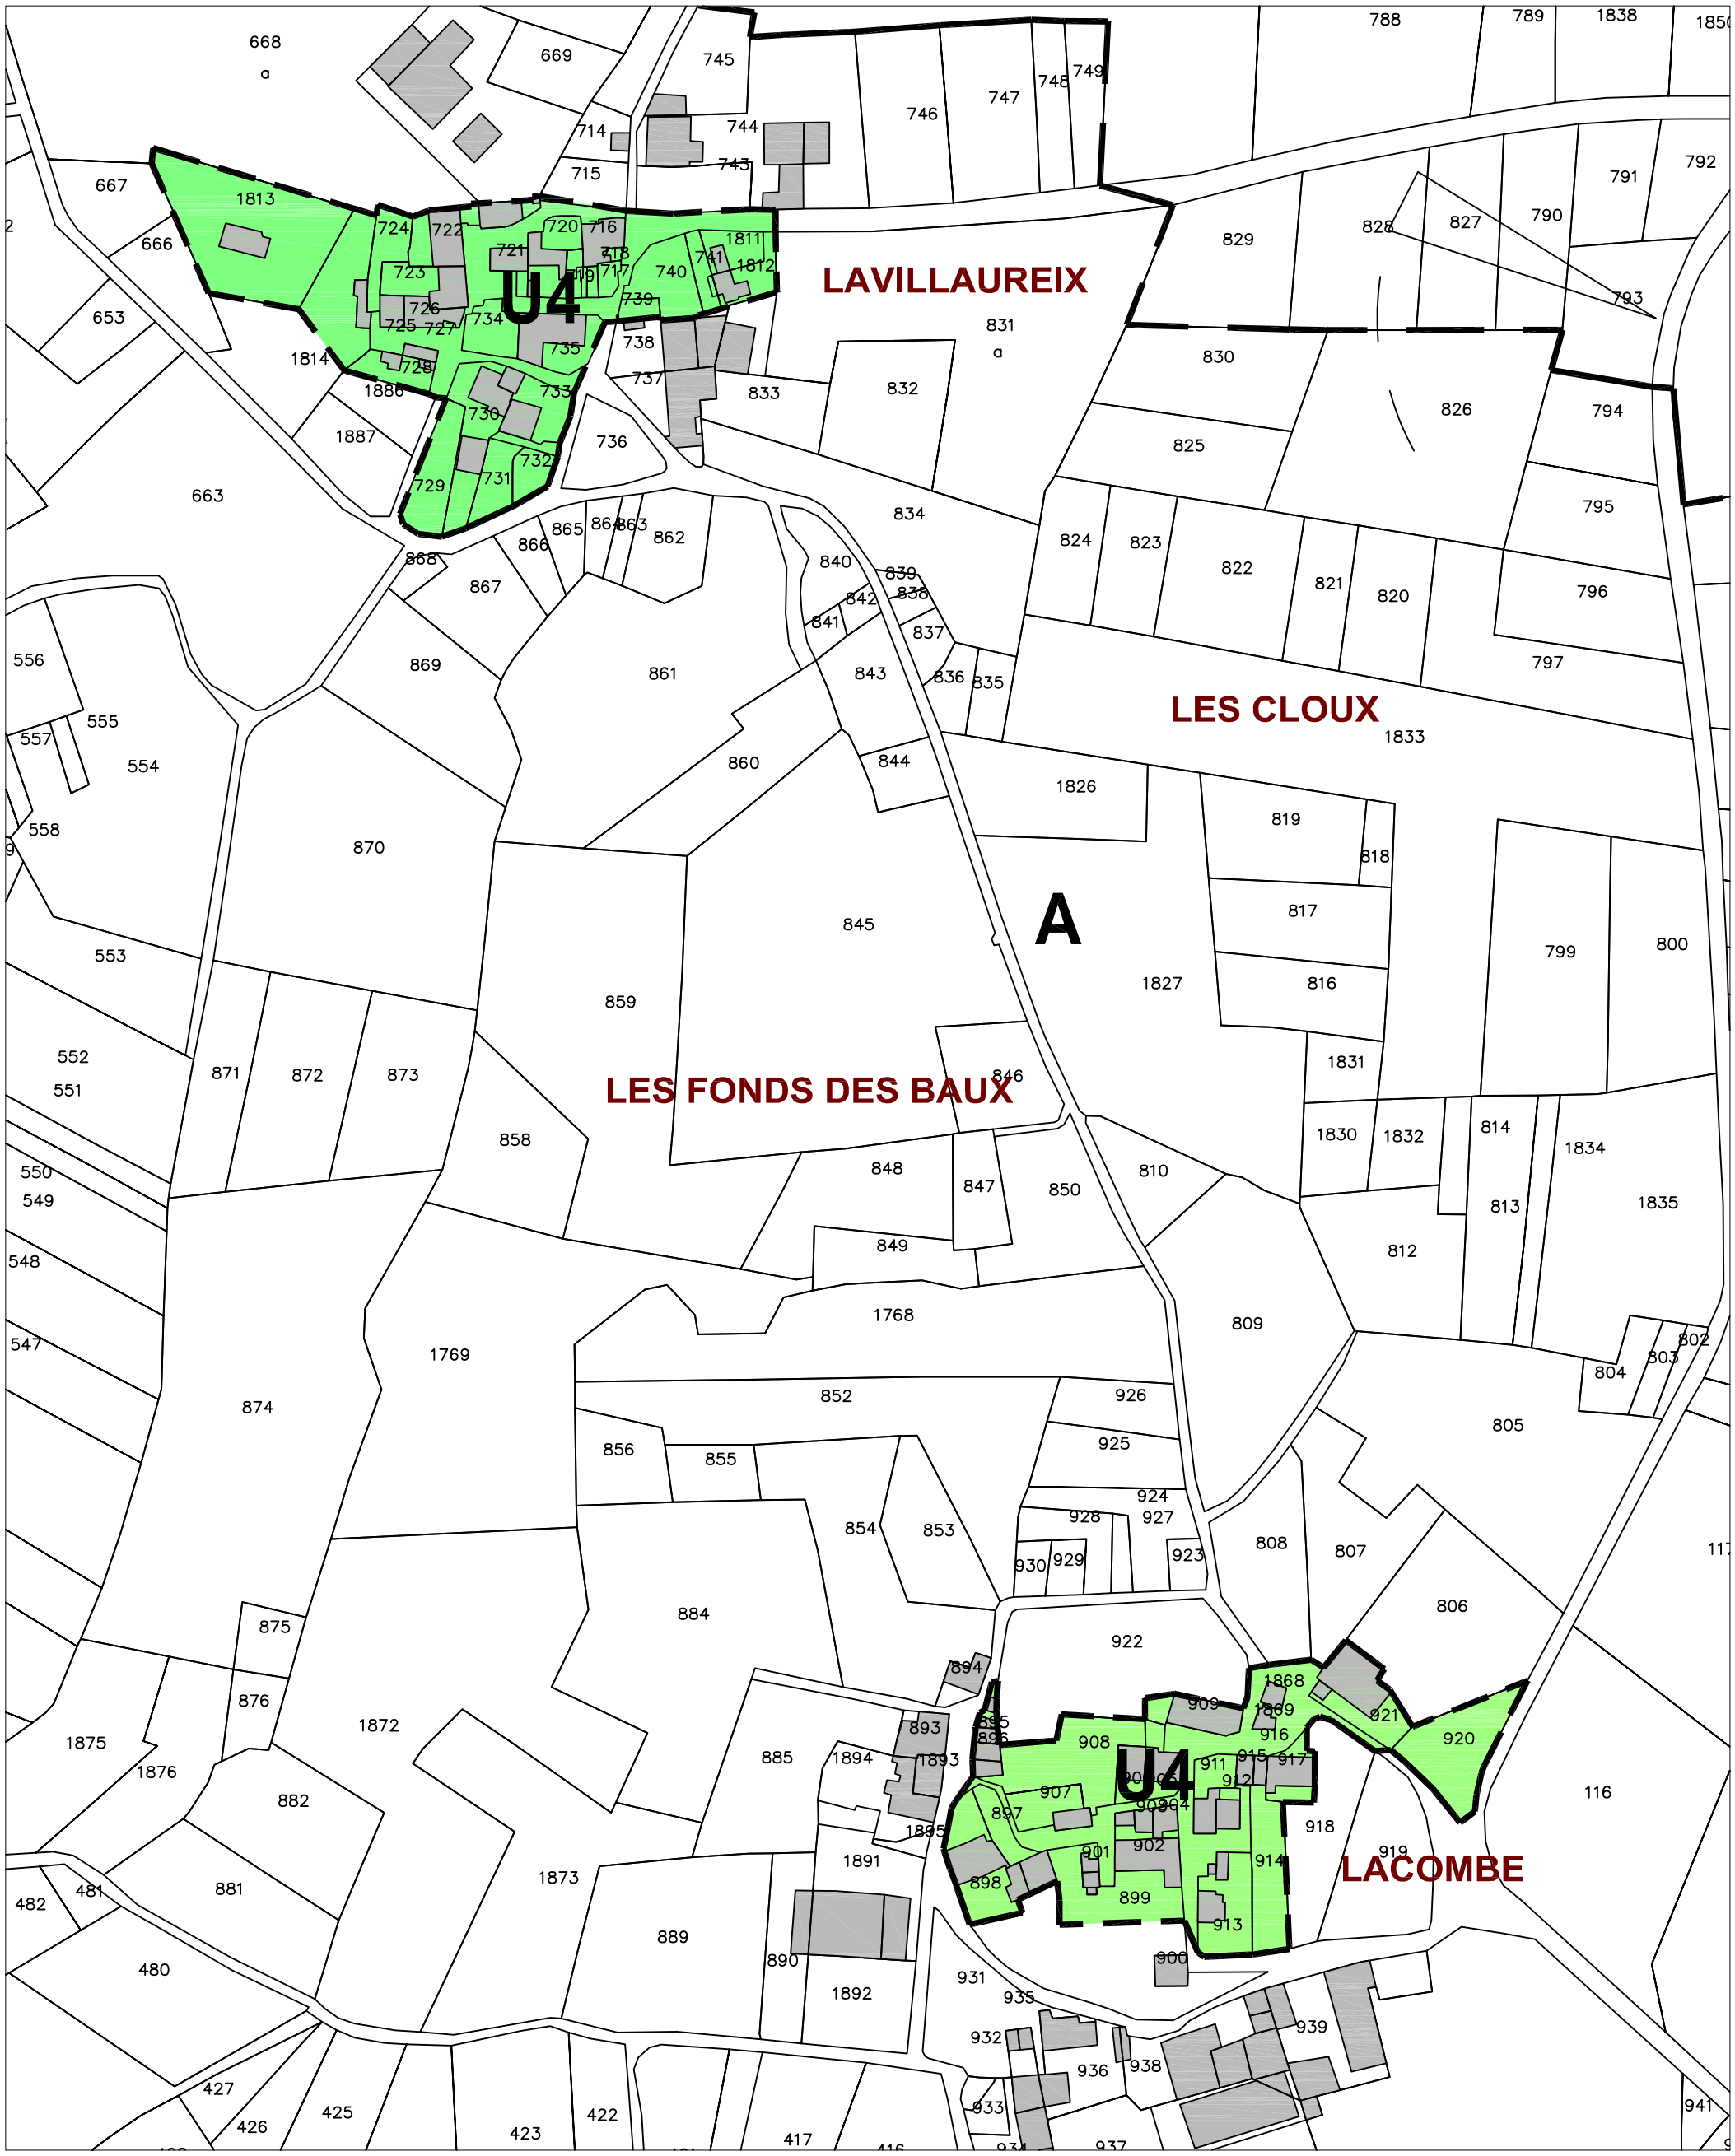

LEGENDE :

- Limites du P.L.U
- Assainissement individuel
- Assainissement collectif existant
- Assainissement collectif à créer (Priorité 1)
- Assainissement collectif à créer (Priorité 2)


- Réseaux Unitaires existants
- Réseaux Eaux Usées existants
- Réseaux Eaux Pluviales existants
- Réseaux Eaux Usées projetés
- Conduite de refoulement projetée
- Poste de refoulement projeté
- Unité de traitement actuelle — STEP

ZONAGE D'ASSAINISSEMENT DE LA COMMUNE DE CHATEAUPONSAC

Villages : Lavillaureix - Lacombe

Echelle : 1/2000 ème

SAUNIER & ASSOCIES

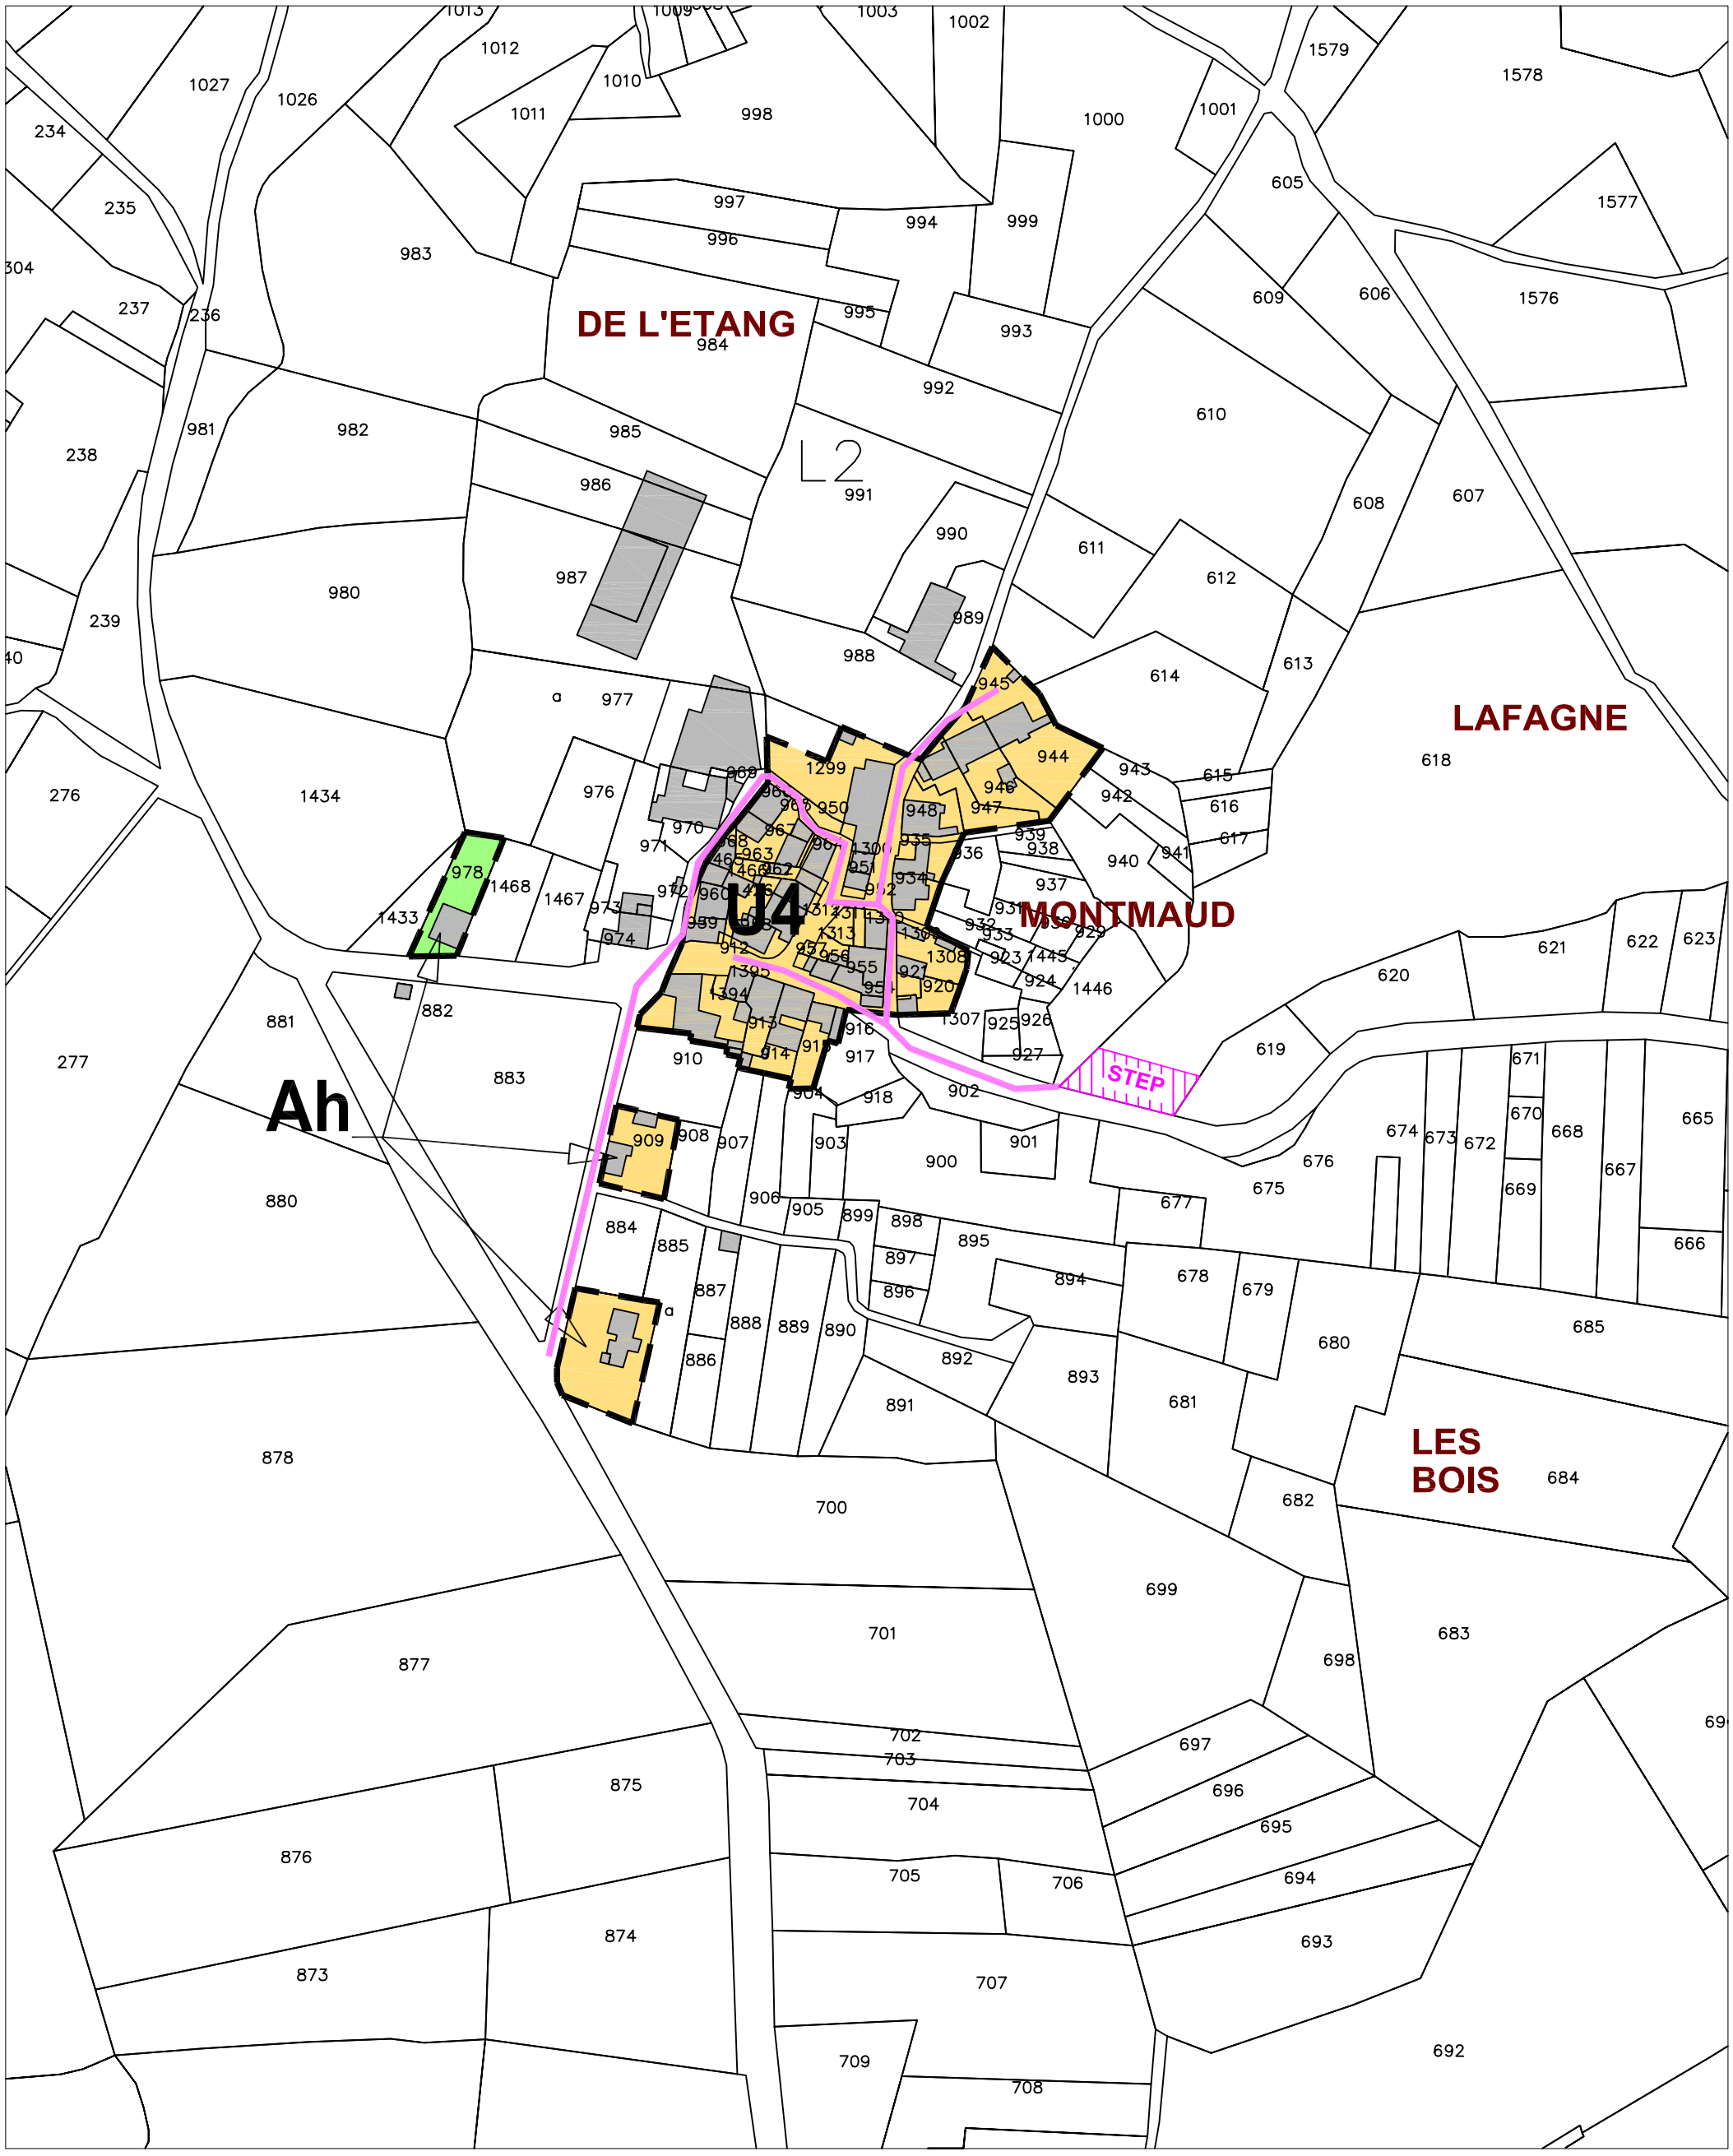

LEGENDE :


- Limites du P.L.U
- Assainissement individuel
- Assainissement collectif existant
- Assainissement collectif à créer (Priorité 1)
- Assainissement collectif à créer (Priorité 2)
- Réseaux Unitaires existants
- Réseaux Eaux Usées existants
- Réseaux Eaux Pluviales existants
- Réseaux Eaux Usées projetés
- Conduite de refoulement projetée
- Poste de refoulement projeté
- Unité de traitement actuelle — STEP

ZONAGE D'ASSAINISSEMENT DE LA COMMUNE DE CHATEAUPONSAC

Village : Montmaud

Echelle : 1/2000 ème

SAUNIER & ASSOCIES

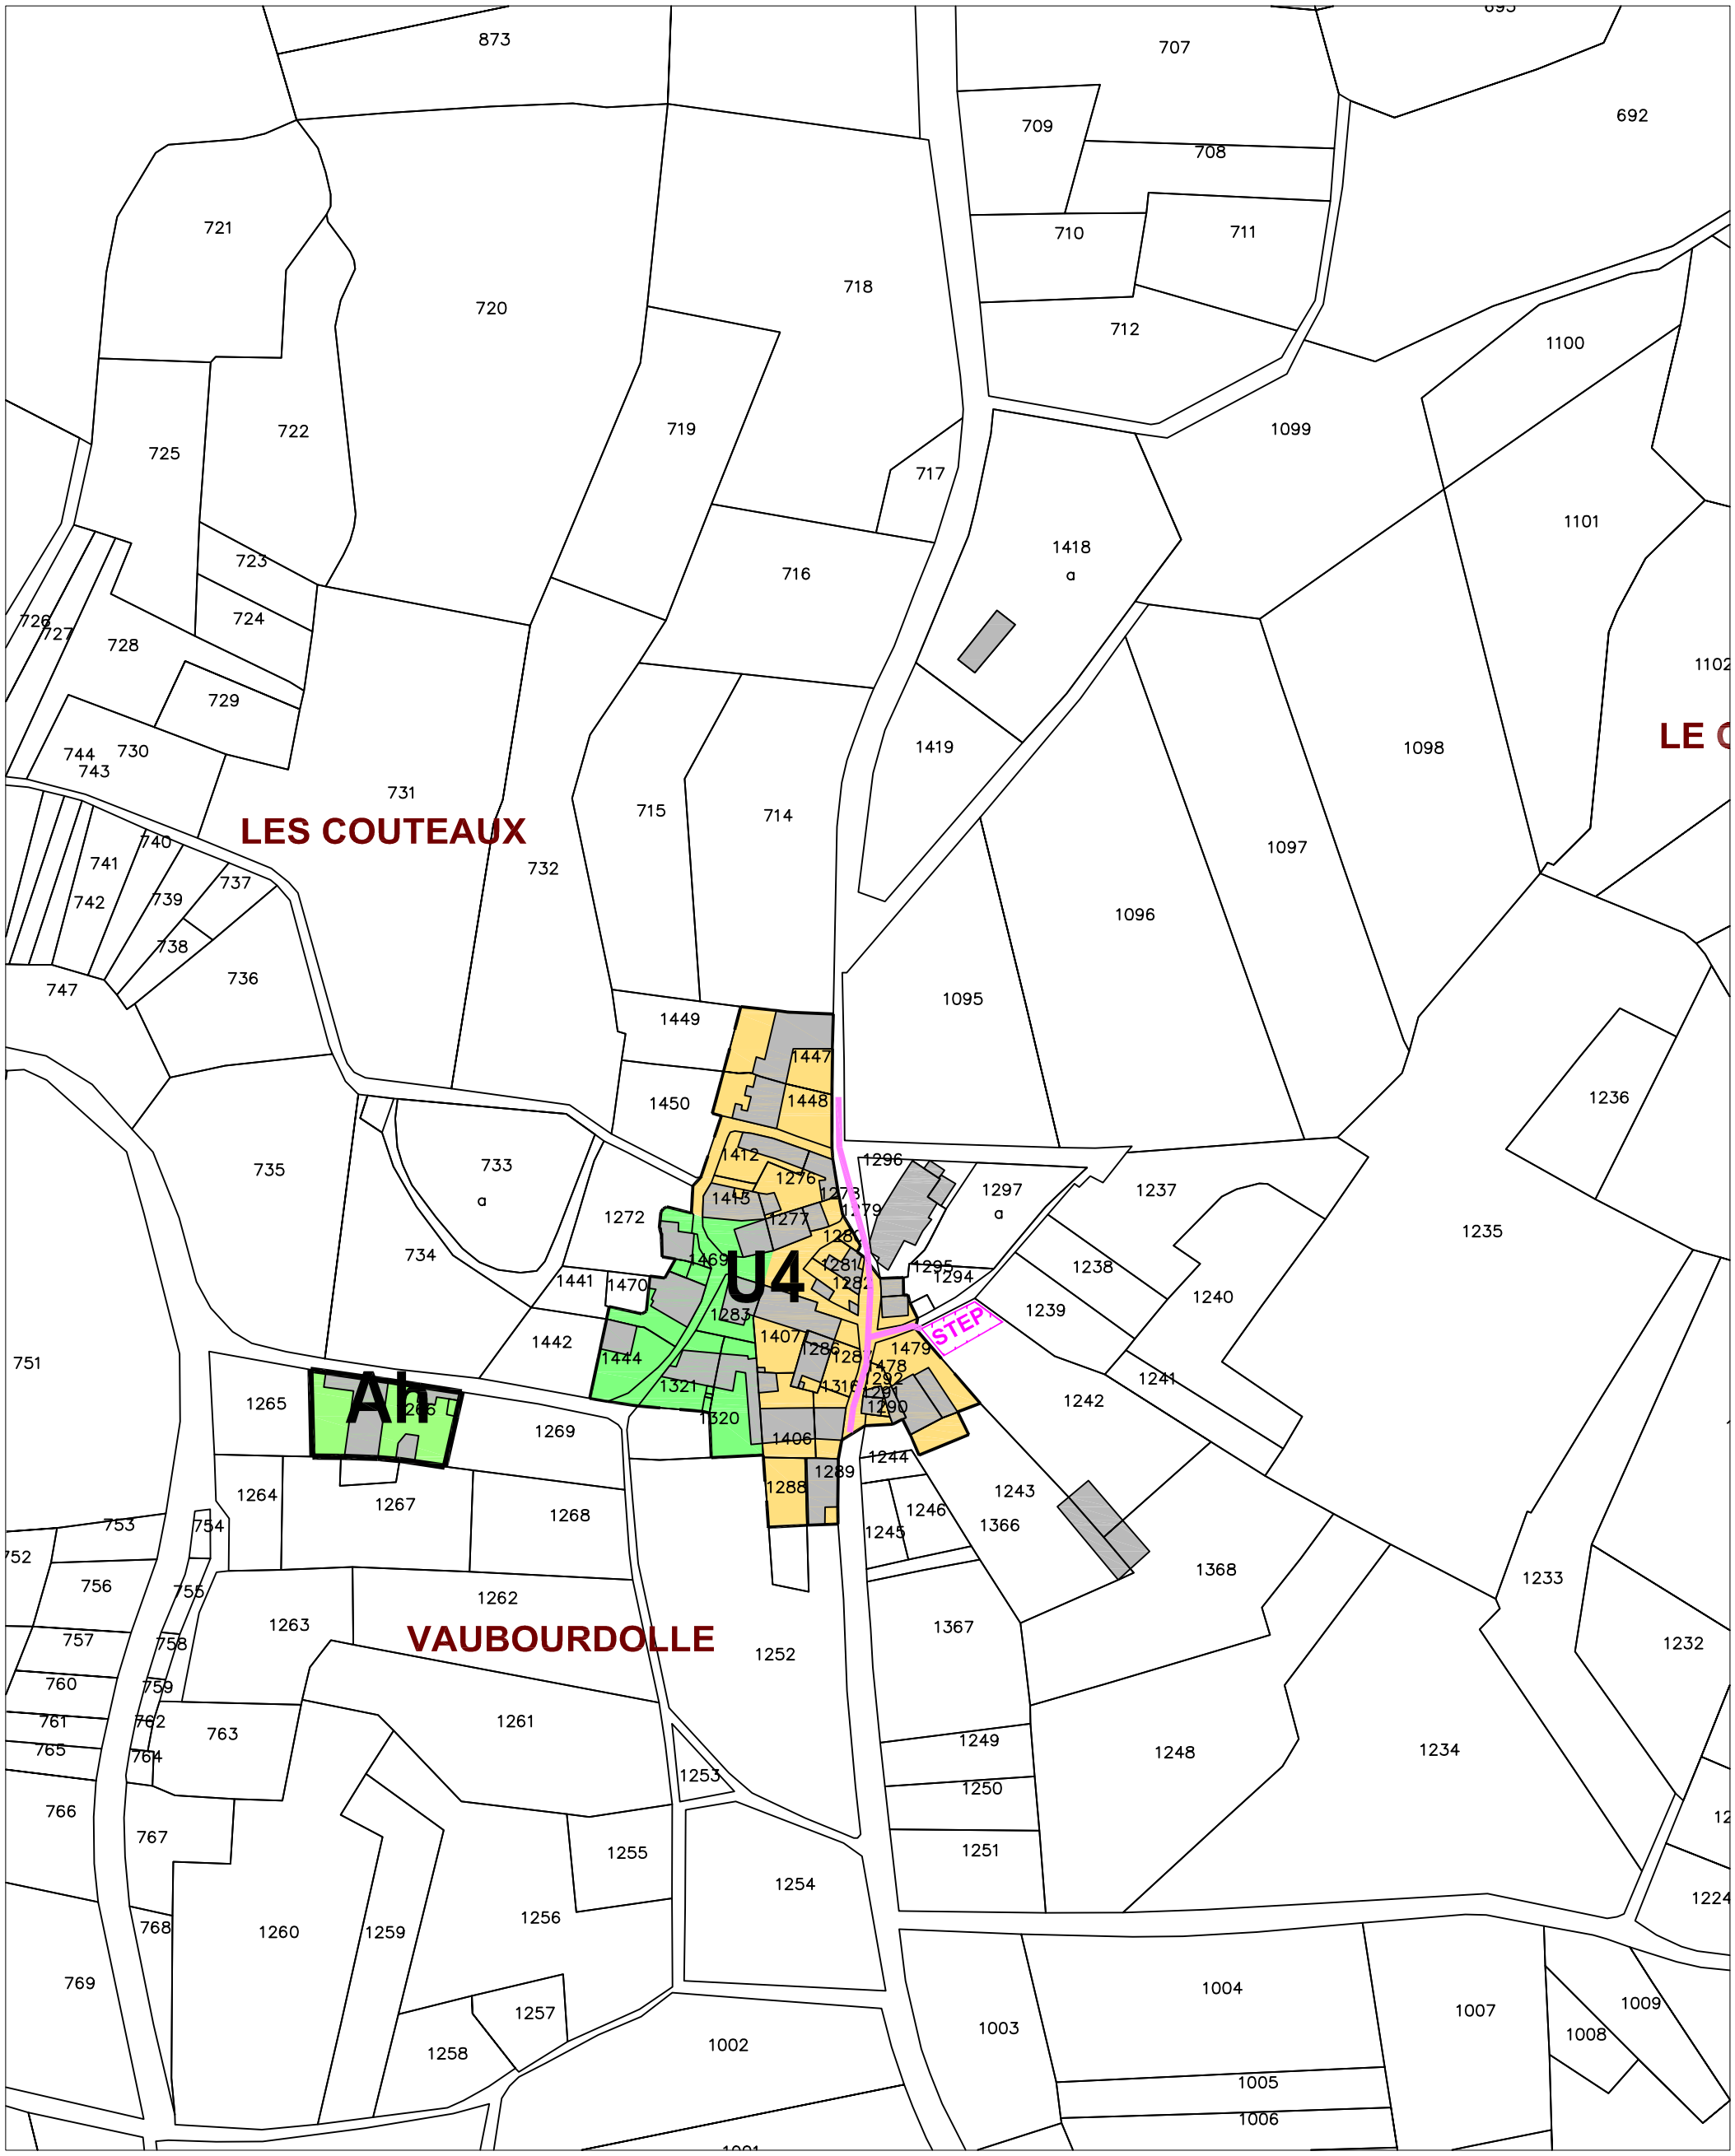

LEGENDE :

- Limites du P.L.U
- Assainissement individuel
- Assainissement collectif existant
- Assainissement collectif à créer (Priorité 1)
- Assainissement collectif à créer (Priorité 2)


- Réseaux Unitaires existants
- Réseaux Eaux Usées existants
- Réseaux Eaux Pluviales existants
- Réseaux Eaux Usées projetés
- Conduite de refoulement projetée
- Poste de refoulement projeté
- Unité de traitement actuelle — STEP

ZONAGE D'ASSAINISSEMENT DE LA COMMUNE DE CHATEAUPONSAC

Village : Vaubourdolle

Echelle : 1/2000 ème

SAUNIER & ASSOCIES

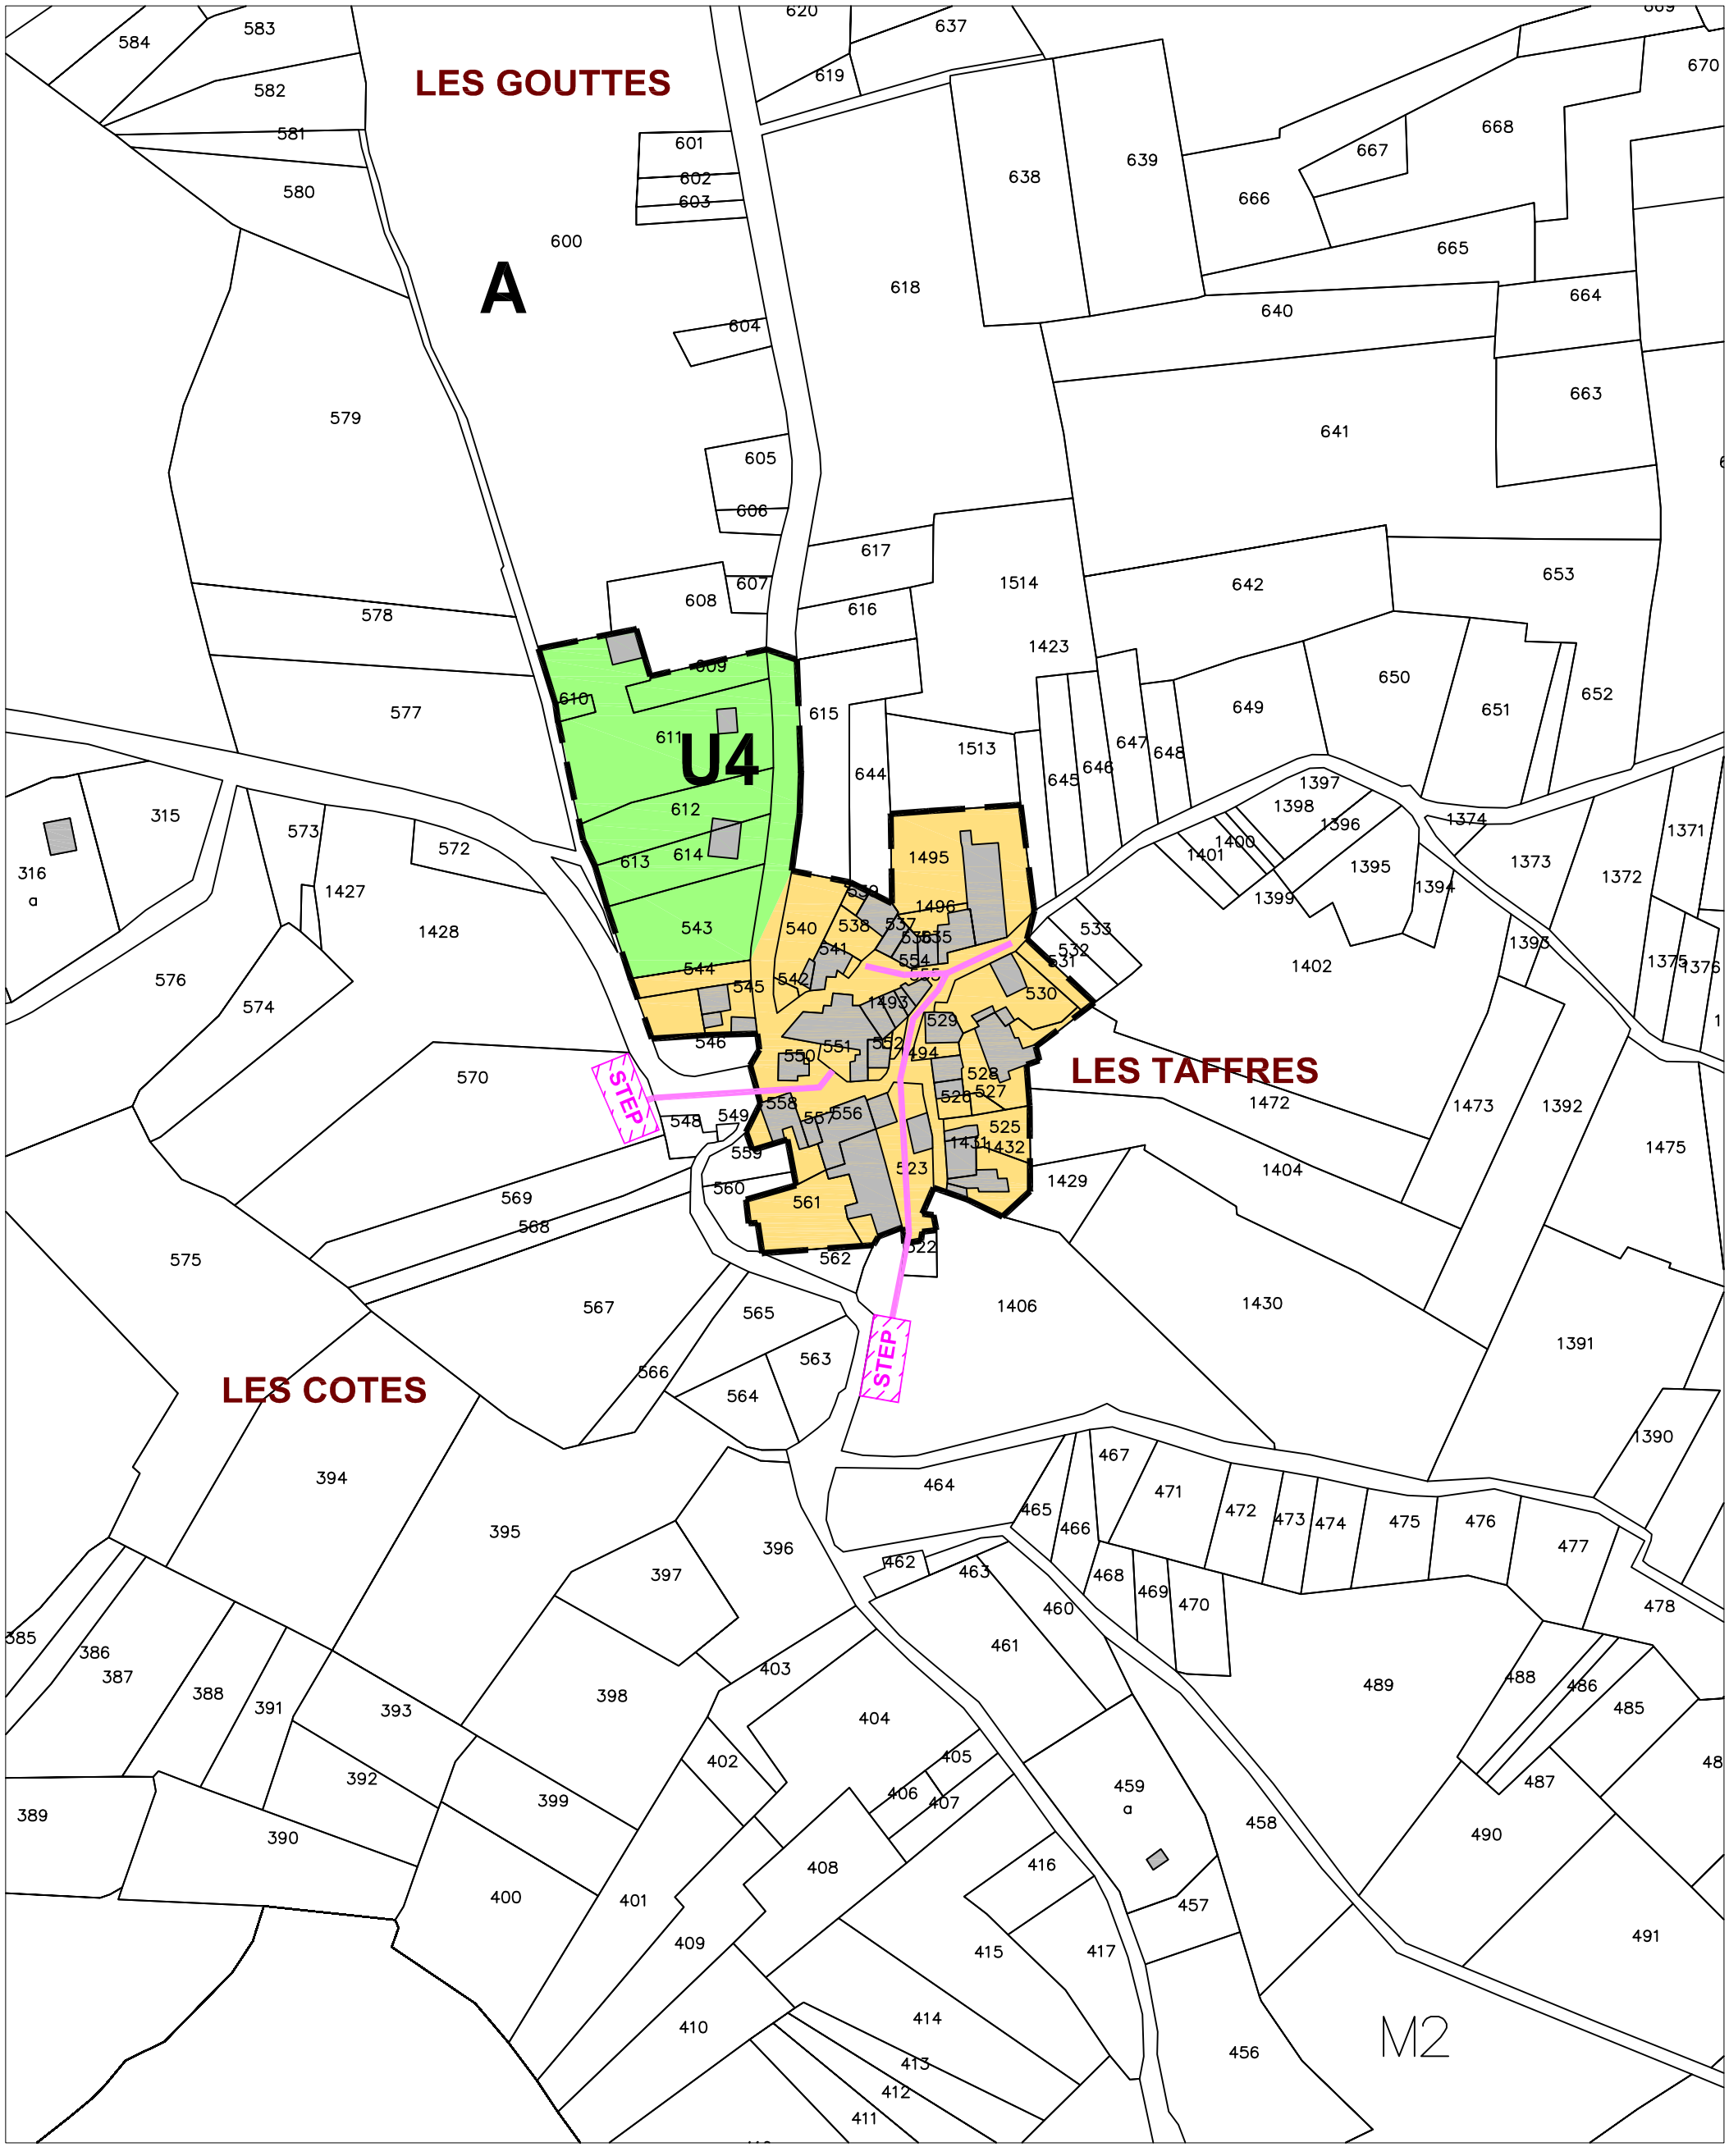

LEGENDE :

- Limites du P.L.U
- Assainissement individuel
- Assainissement collectif existant
- Assainissement collectif à créer (Priorité 1)
- Assainissement collectif à créer (Priorité 2)


- Réseaux Unitaires existants
- Réseaux Eaux Usées existants
- Réseaux Eaux Pluviales existants
- Réseaux Eaux Usées projetés
- Conduite de refoulement projetée
- Poste de refoulement projeté
- Unité de traitement actuelle — STEP

ZONAGE D'ASSAINISSEMENT DE LA COMMUNE DE CHATEAUPONSAC

Village : Les Taffres

Echelle : 1/2000 ème

SAUNIER & ASSOCIES

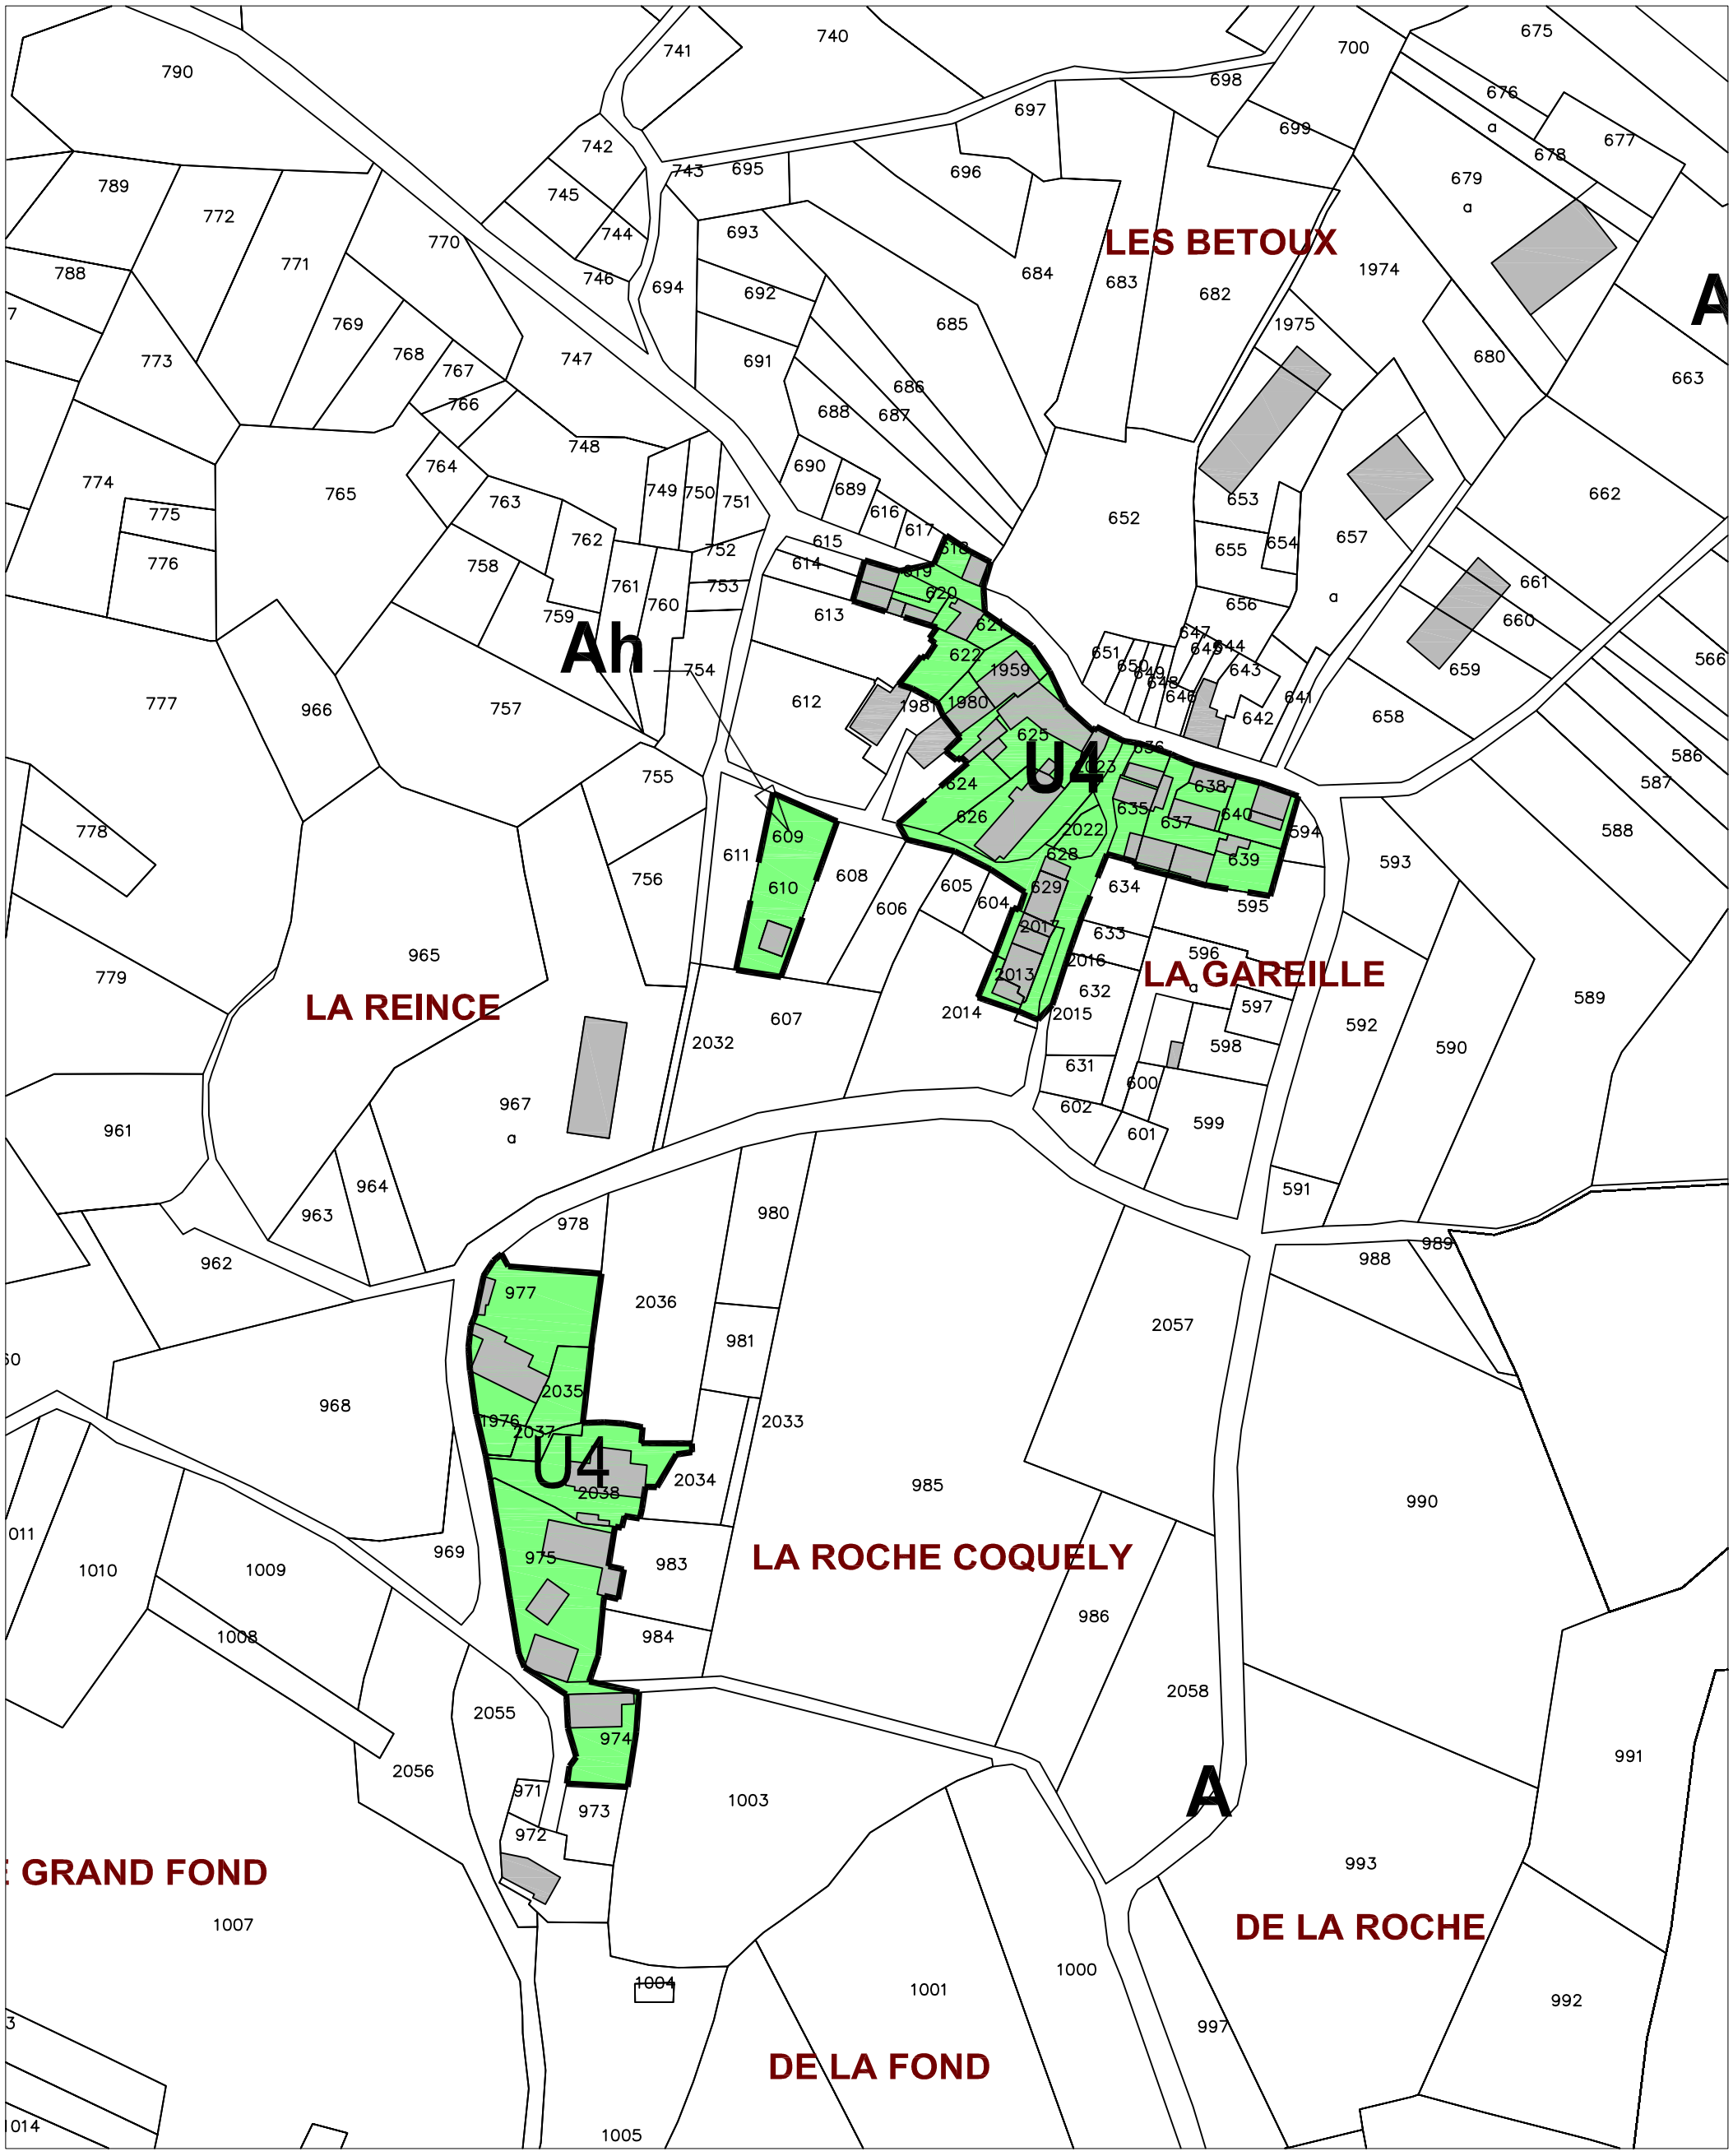

LEGENDE :

- Limites du P.L.U
- Assainissement individuel
- Assainissement collectif existant
- Assainissement collectif à créer (Priorité 1)
- Assainissement collectif à créer (Priorité 2)


- Réseaux Unitaires existants
- Réseaux Eaux Usées existants
- Réseaux Eaux Pluviales existants
- Réseaux Eaux Usées projetés
- Conduite de refoulement projetée
- Poste de refoulement projeté
- Unité de traitement actuelle — STEP

ZONAGE D'ASSAINISSEMENT DE LA COMMUNE DE CHATEAUPONSAC

Villages : La Gareille - La Roche Coquely

Echelle : 1/2000 ème

SAUNIER & ASSOCIES

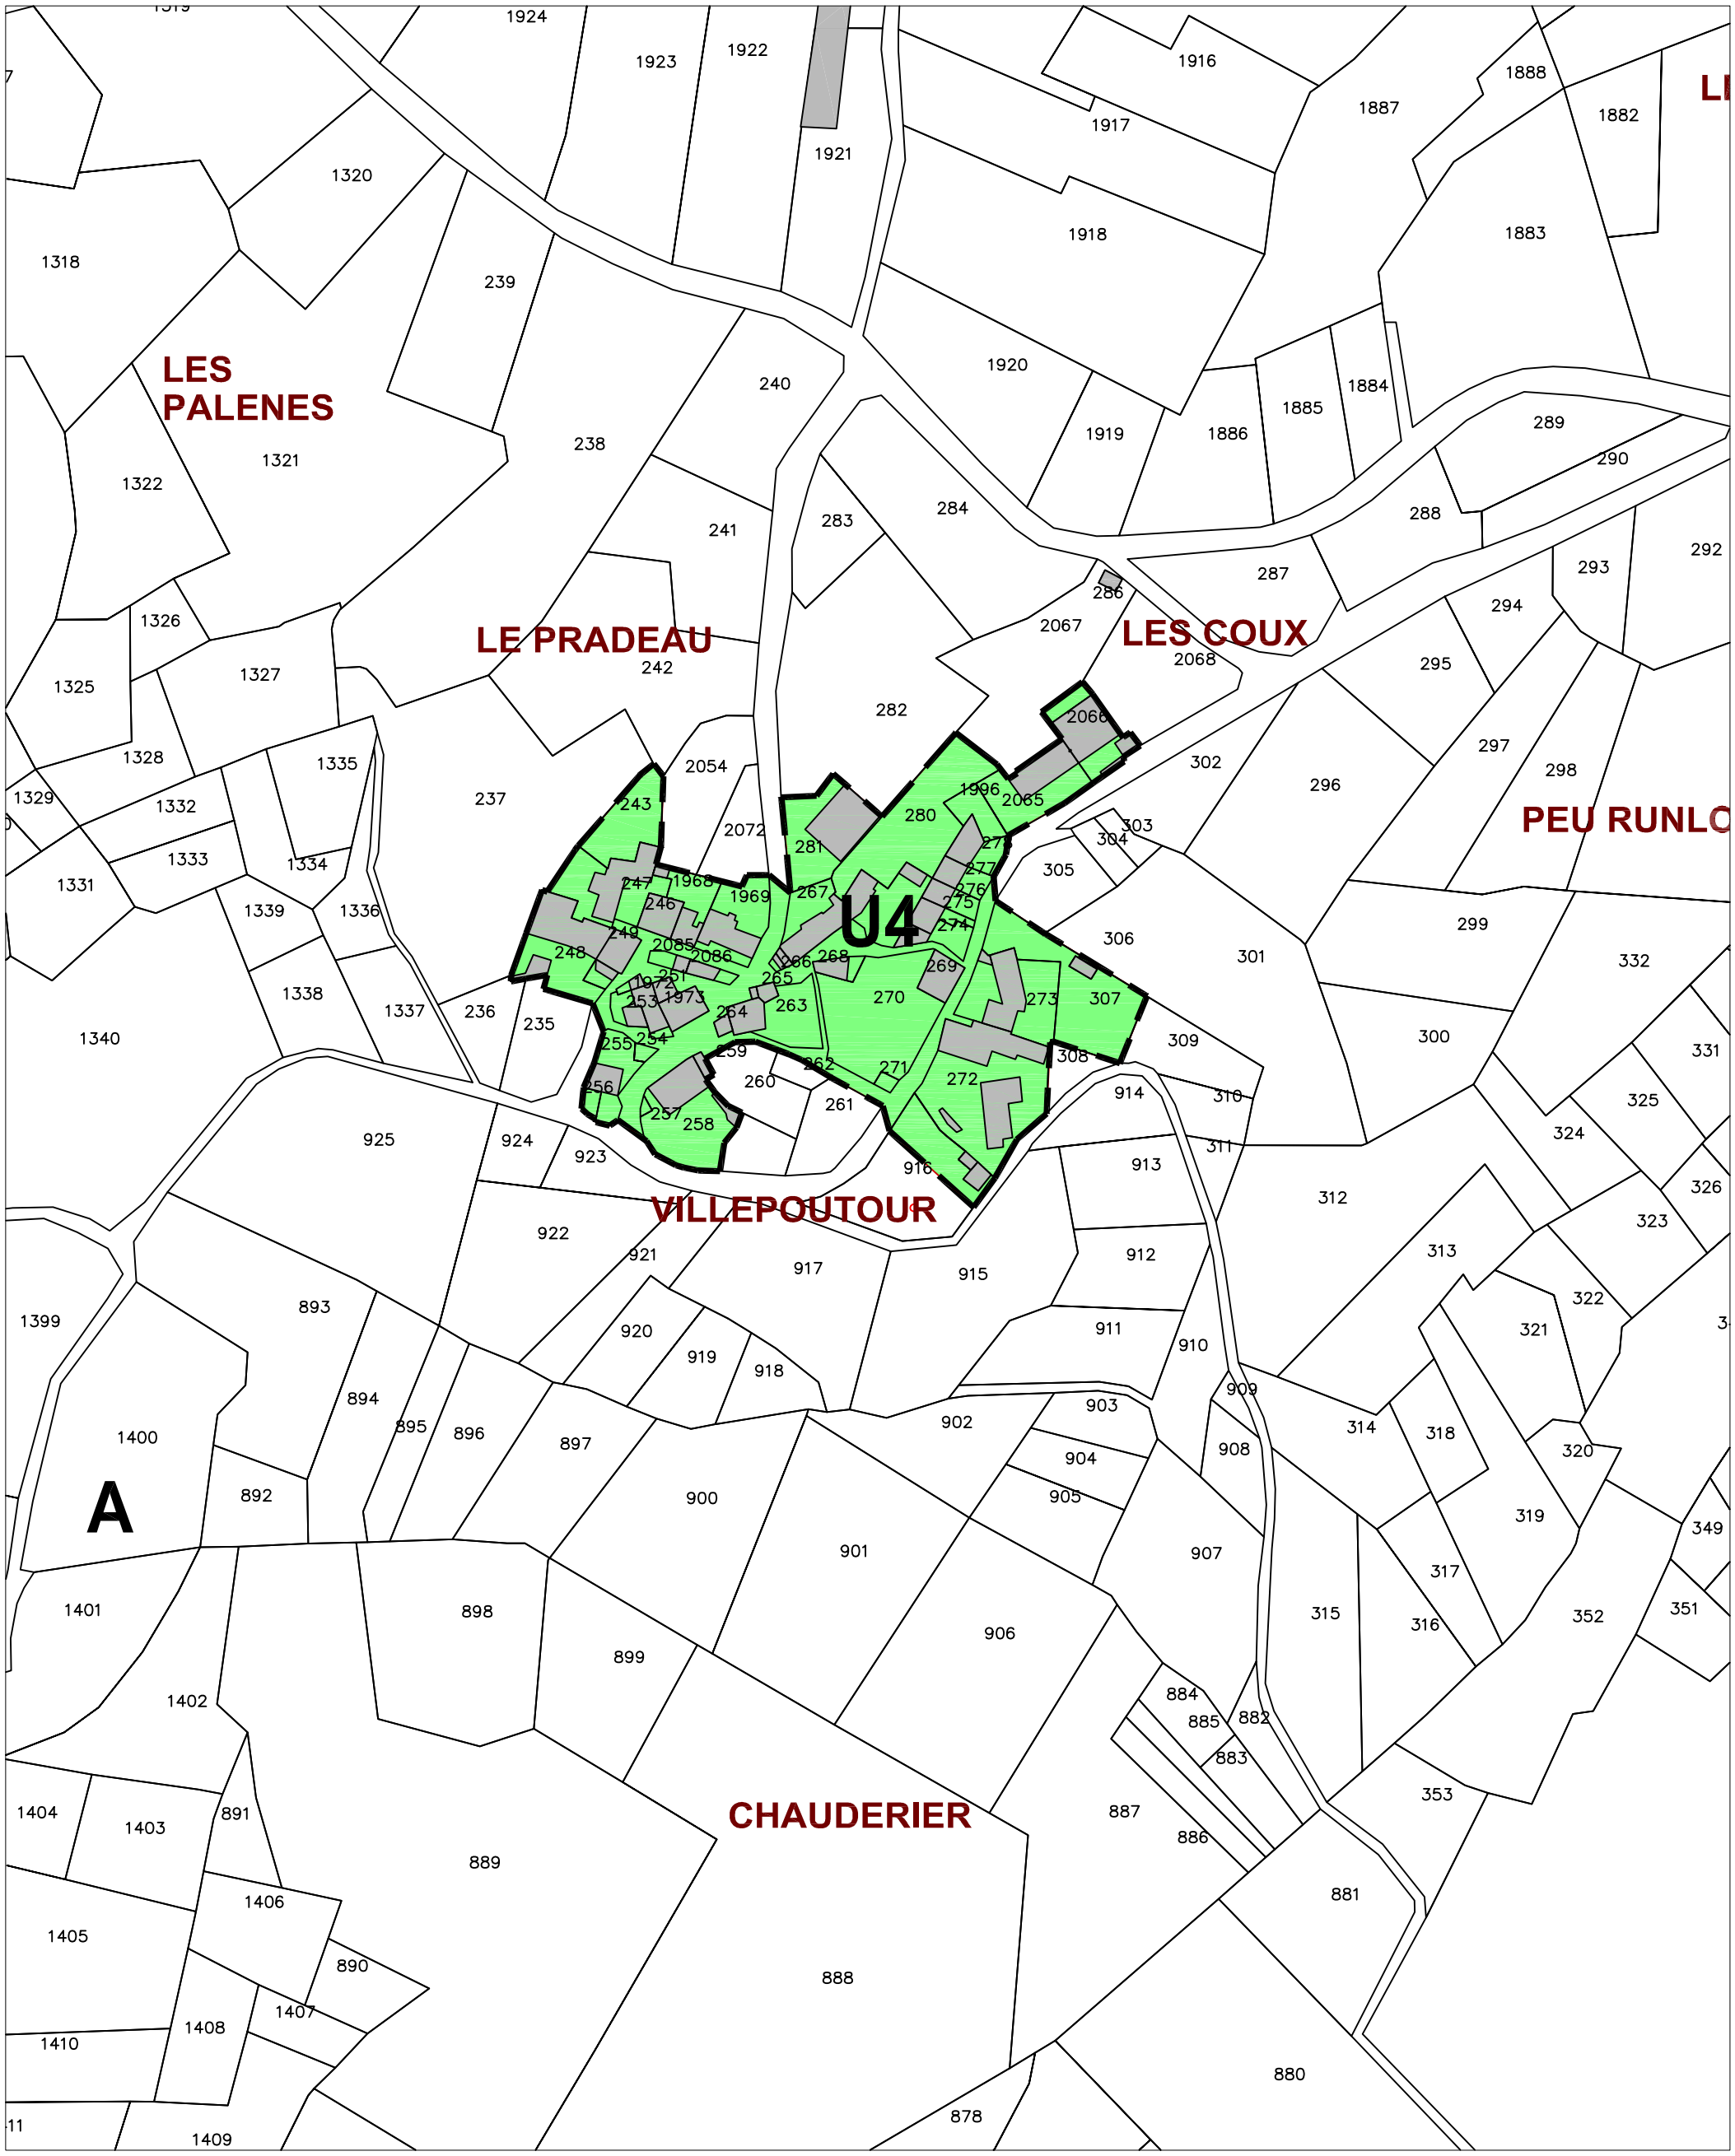

LEGENDE :

- Limites du P.L.U
- Assainissement individuel
- Assainissement collectif existant
- Assainissement collectif à créer (Priorité 1)
- Assainissement collectif à créer (Priorité 2)


- Réseaux Unitaires existants
- Réseaux Eaux Usées existants
- Réseaux Eaux Pluviales existants
- Réseaux Eaux Usées projetés
- Conduite de refoulement projetée
- Poste de refoulement projeté
- Unité de traitement actuelle — STEP

ZONAGE D'ASSAINISSEMENT DE LA COMMUNE DE CHATEAUPONSAC

Village : Villepourtour

Echelle : 1/2000 ème

SAUNIER & ASSOCIES

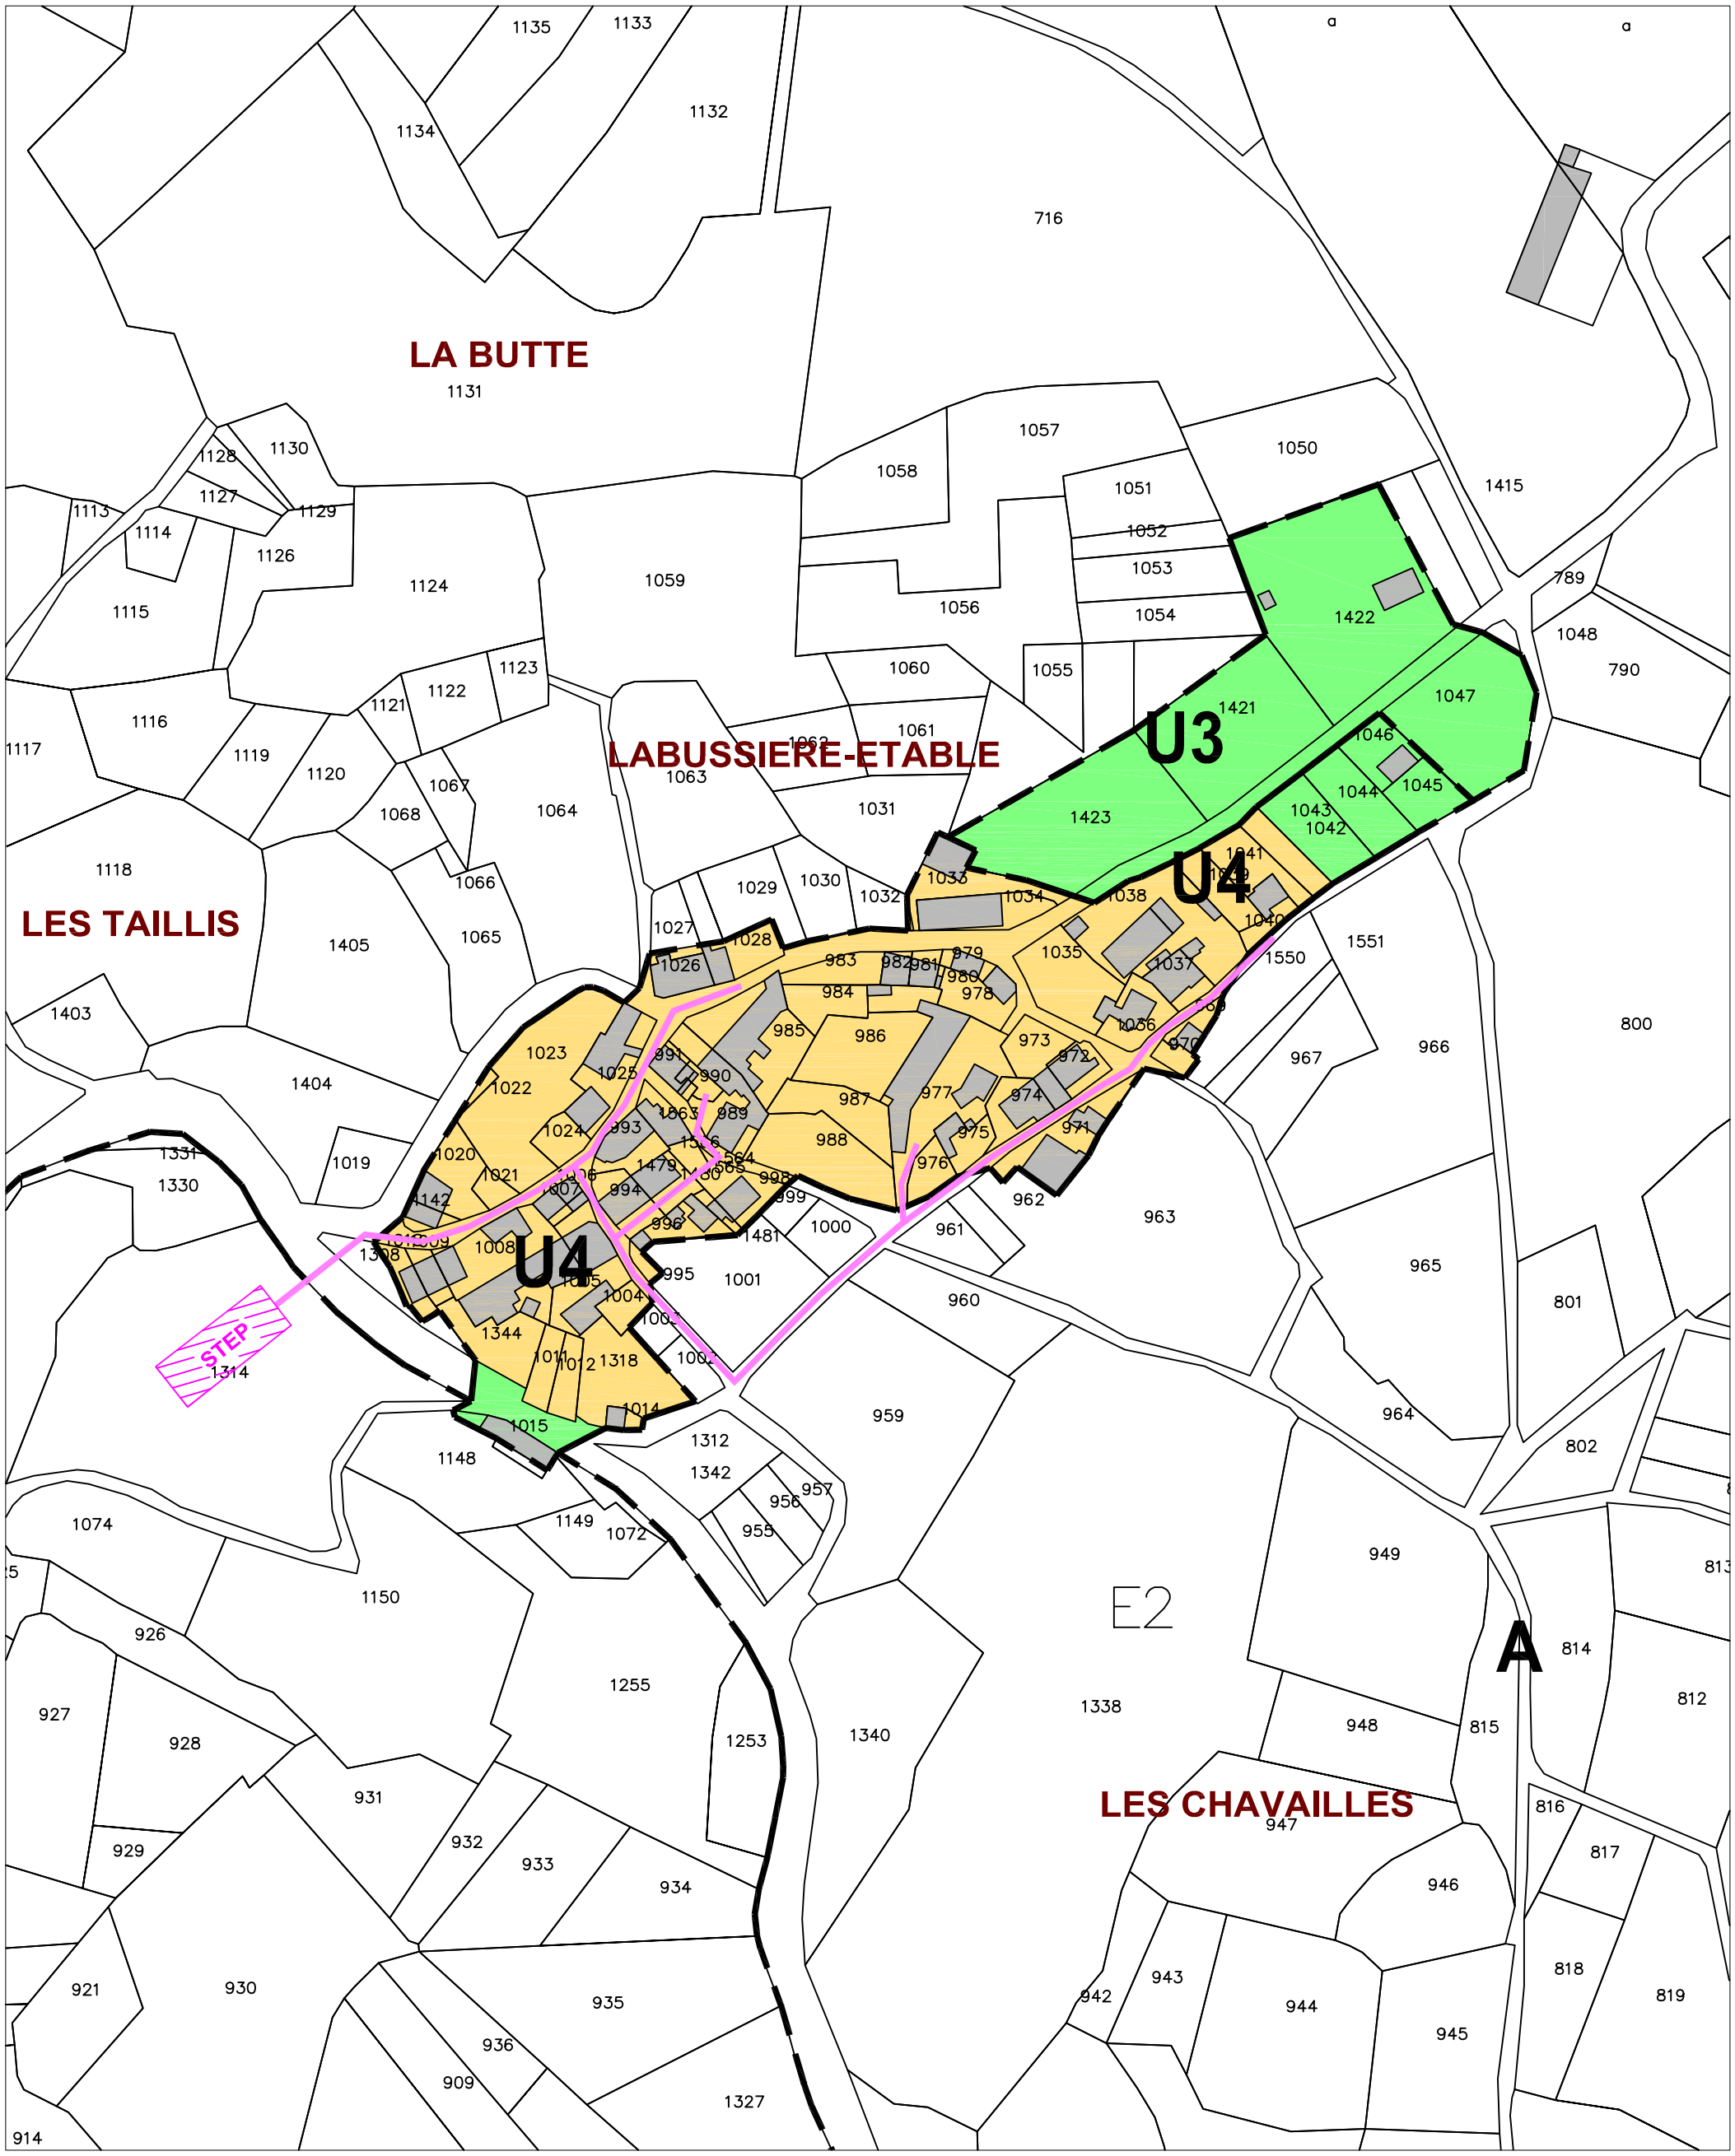

LEGENDE :


- Limites du P.L.U
- Assainissement individuel
- Assainissement collectif existant
- Assainissement collectif à créer (Priorité 1)
- Assainissement collectif à créer (Priorité 2)
- Réseaux Unitaires existants
- Réseaux Eaux Usées existants
- Réseaux Eaux Pluviales existants
- Réseaux Eaux Usées projetés
- Conduite de refoulement projetée
- Poste de refoulement projeté
- Unité de traitement actuelle — STEP

ZONAGE D'ASSAINISSEMENT DE LA COMMUNE DE CHATEAUPONSAC

Village : La Bussière Etable

Echelle : 1/2000 ème

SAUNIER & ASSOCIES

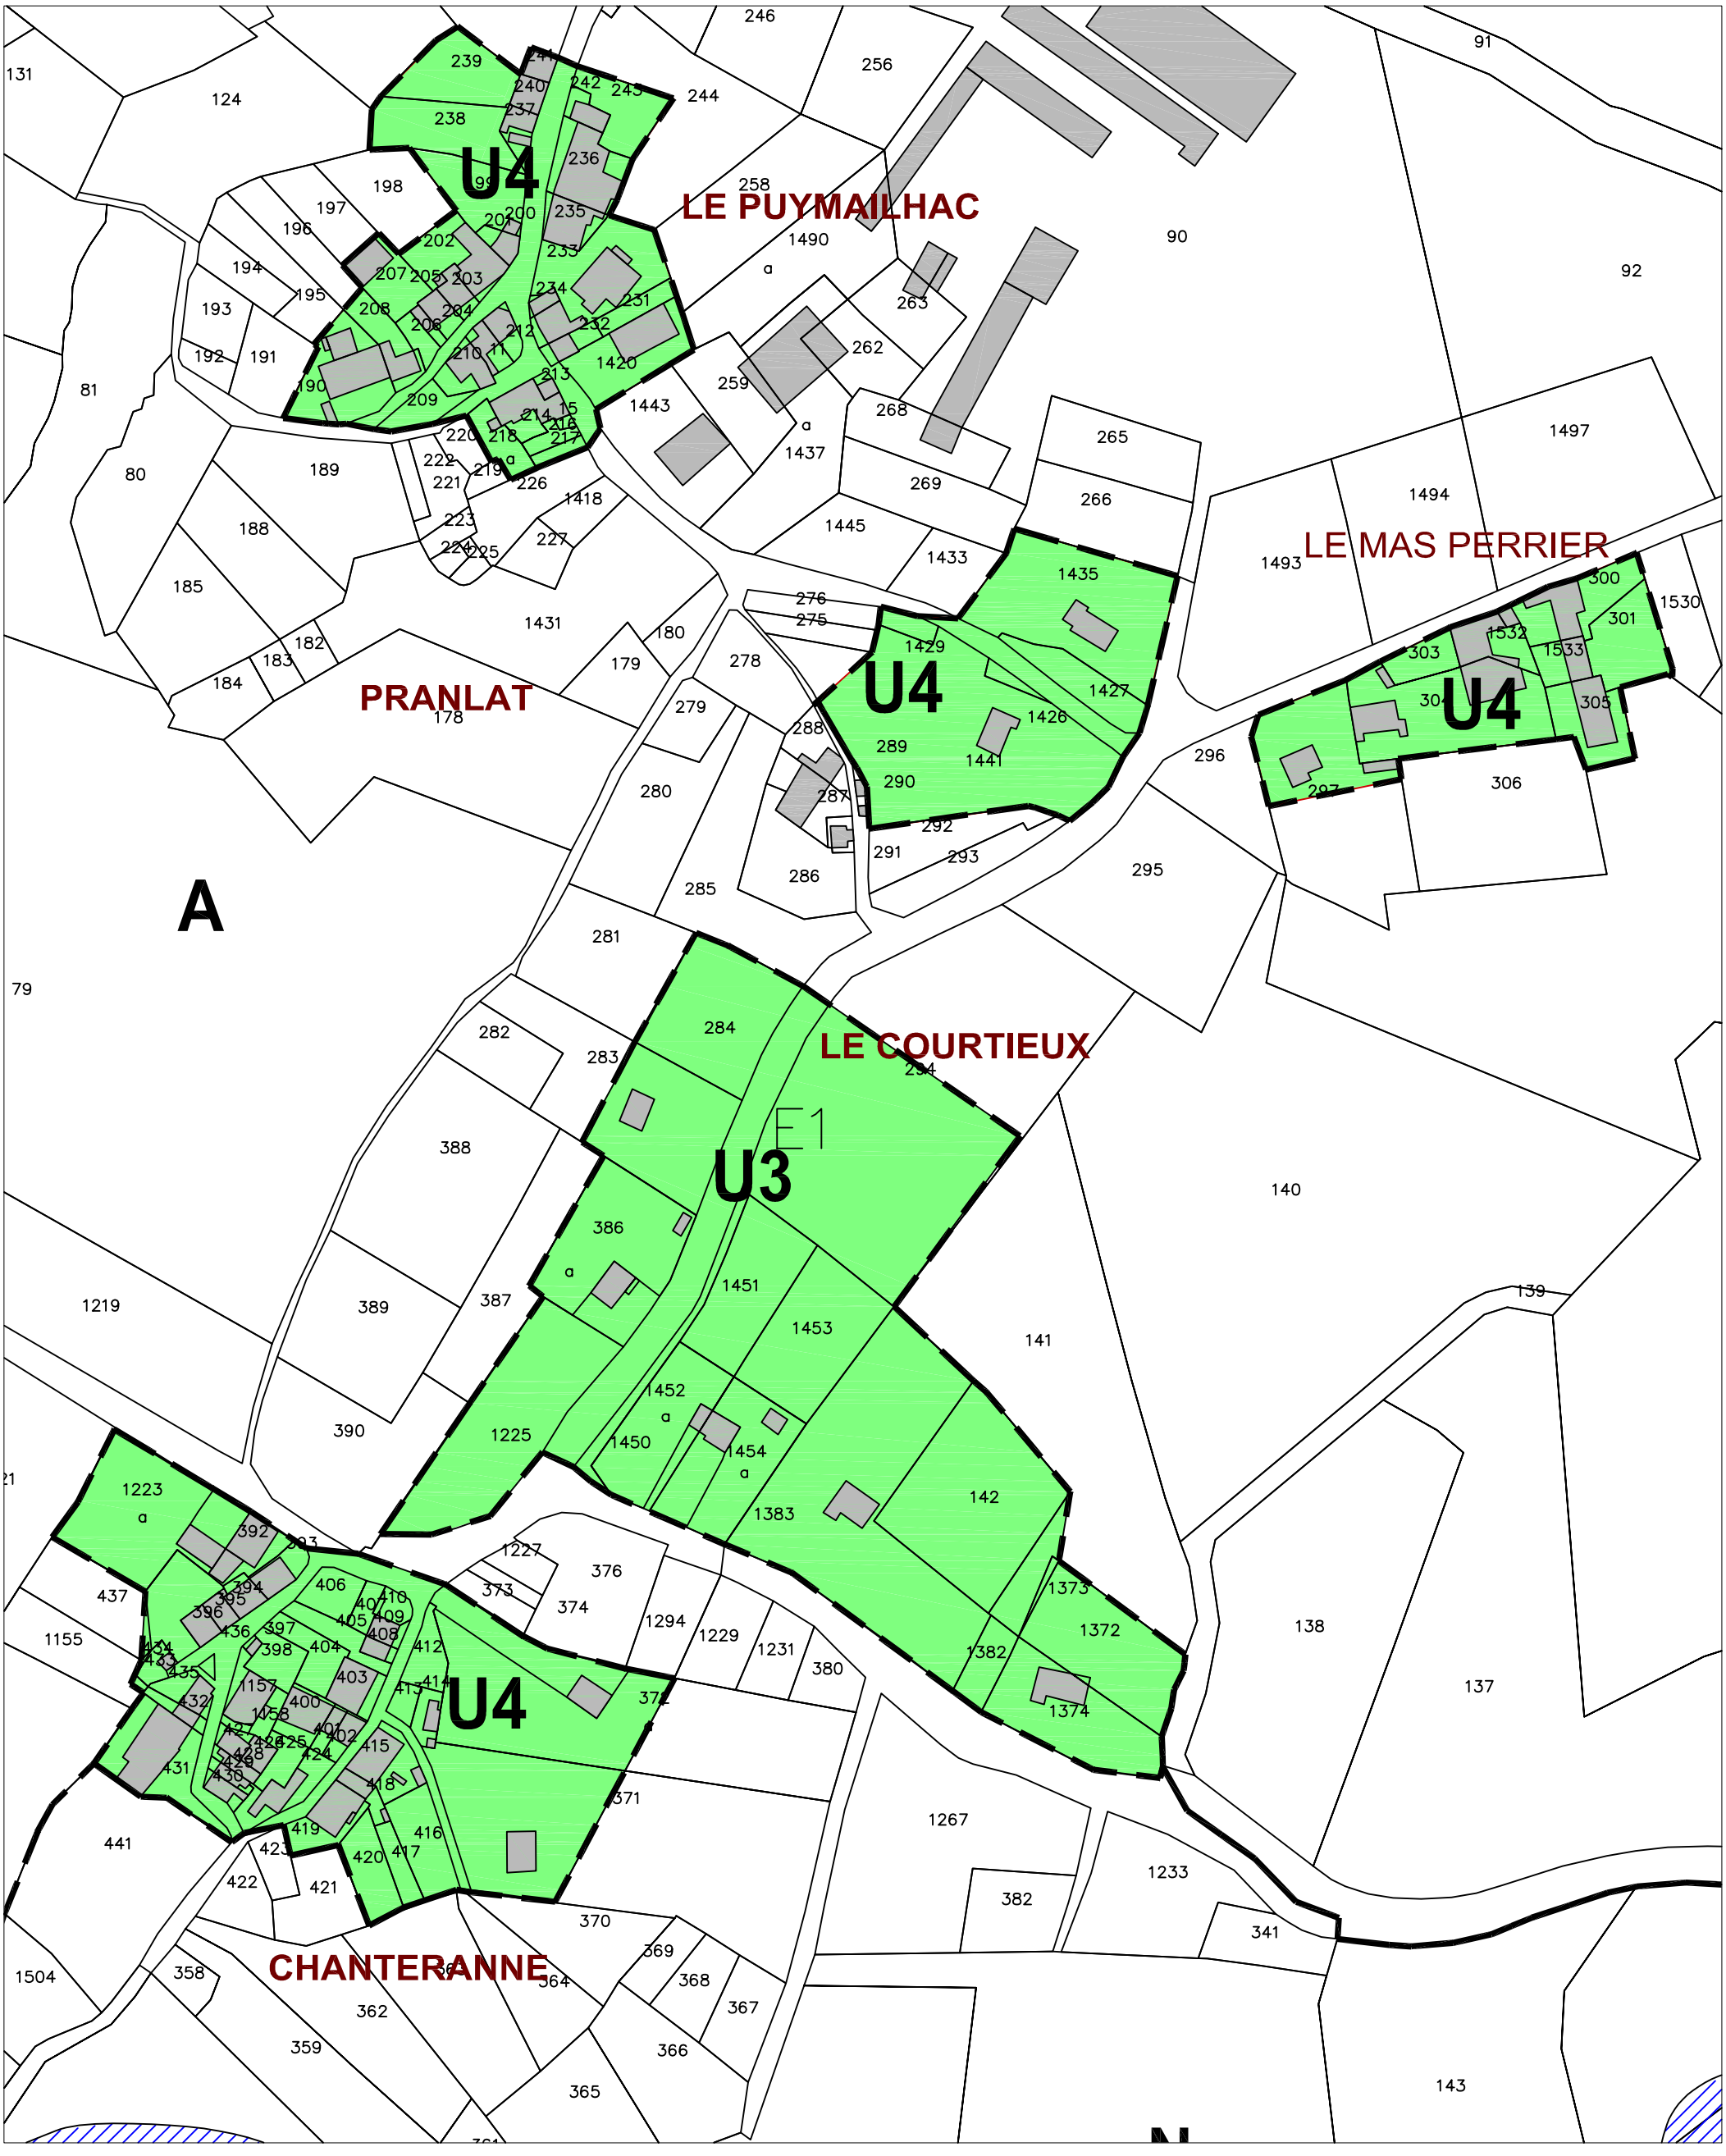

LEGENDE :

- Limites du P.L.U
- Assainissement individuel
- Assainissement collectif existant
- Assainissement collectif à créer (Priorité 1)
- Assainissement collectif à créer (Priorité 2)

- Réseaux Unitaires existants
- Réseaux Eaux Usées existants
- Réseaux Eaux Pluviales existants
- Réseaux Eaux Usées projetés
- Conduite de refoulement projetée
- Poste de refoulement projeté
- Unité de traitement actuelle — STEP

ZONAGE D'ASSAINISSEMENT DE LA COMMUNE DE CHATEAUPONSAC

Villages : Chanterranne - Le Puymailhac

Echelle : 1/2000 ème

SAUNIER & ASSOCIES

U3
U4
U4
U3
A
A
LES MAISONS
LES HOUMEAUX
NAZAT
LA COUTURE
LES TERMES
LES CHE
STEP
170
229
231
1368
693
230
692
691
689
1160
a
664
665
690
688
1207
666
668
667
671
672
673
674
1545
1547
1544
1546
680
1548
1162
1517
1518
1164
1166
1355
1147
1449
1448
1005
660
669
675
676
677
678
683
1549
1146
659
658
679
684
647
609
1168
1292
657
656
655
648
646
645
1370
1170
608
1365
233
649
650
644
651
610
601
643
613
612
614
620
621
618
234
642
1536
1537
654
653
652
641
640
617
1555
623
624
1556
634
625
571
1525
1552
1553
1522
630
629
628
626
1538
1539
254
252
1540
1541
242
250
243

LEGENDE :

- Limites du P.L.U
- Assainissement individuel
- Assainissement collectif existant
- Assainissement collectif à créer (Priorité 1)
- Assainissement collectif à créer (Priorité 2)
- Réseaux Unitaires existants
- Réseaux Eaux Usées existants
- Réseaux Eaux Pluviales existants
- Réseaux Eaux Usées projetés
- Conduite de refoulement projetée
- Poste de refoulement projeté
- Unité de traitement actuelle — STEP

ZONAGE D'ASSAINISSEMENT DE LA COMMUNE DE CHATEAUPONSAC

Villages : Nazat - Les Houmeaux

Echelle : 1/2000 ème

SAUNIER & ASSOCIES

A

LE CLUZEAUD

LE PEUBUY

PEUBUY

LE PEICHER

U4

Ah

STEP

STEP

646 645 630 1406 49 1405 644 639 638 637 636 59 640 1385 642 634 635 1368 1369 653 655 654 656 1396 1366 682 681 1397 686 662 658 660 659 679 680 691 688 a 1394 663 677 693 695 675 694 673 674 696 665 1383 671 697 670 698 699 666 667 669 1414 1399 700 1398 1390 261 42 41 57 52 51 260 39

LEGENDE :


- Limites du P.L.U
- Assainissement individuel
- Assainissement collectif existant
- Assainissement collectif à créer (Priorité 1)
- Assainissement collectif à créer (Priorité 2)
- Réseaux Unitaires existants
- Réseaux Eaux Usées existants
- Réseaux Eaux Pluviales existants
- Réseaux Eaux Usées projetés
- Conduite de refoulement projetée
- Poste de refoulement projeté
- Unité de traitement actuelle (STEP)

ZONAGE D'ASSAINISSEMENT DE LA COMMUNE DE CHATEAUPONSAC

Village : Le Peuby

Echelle : 1/2000 ème

SAUNIER & ASSOCIES

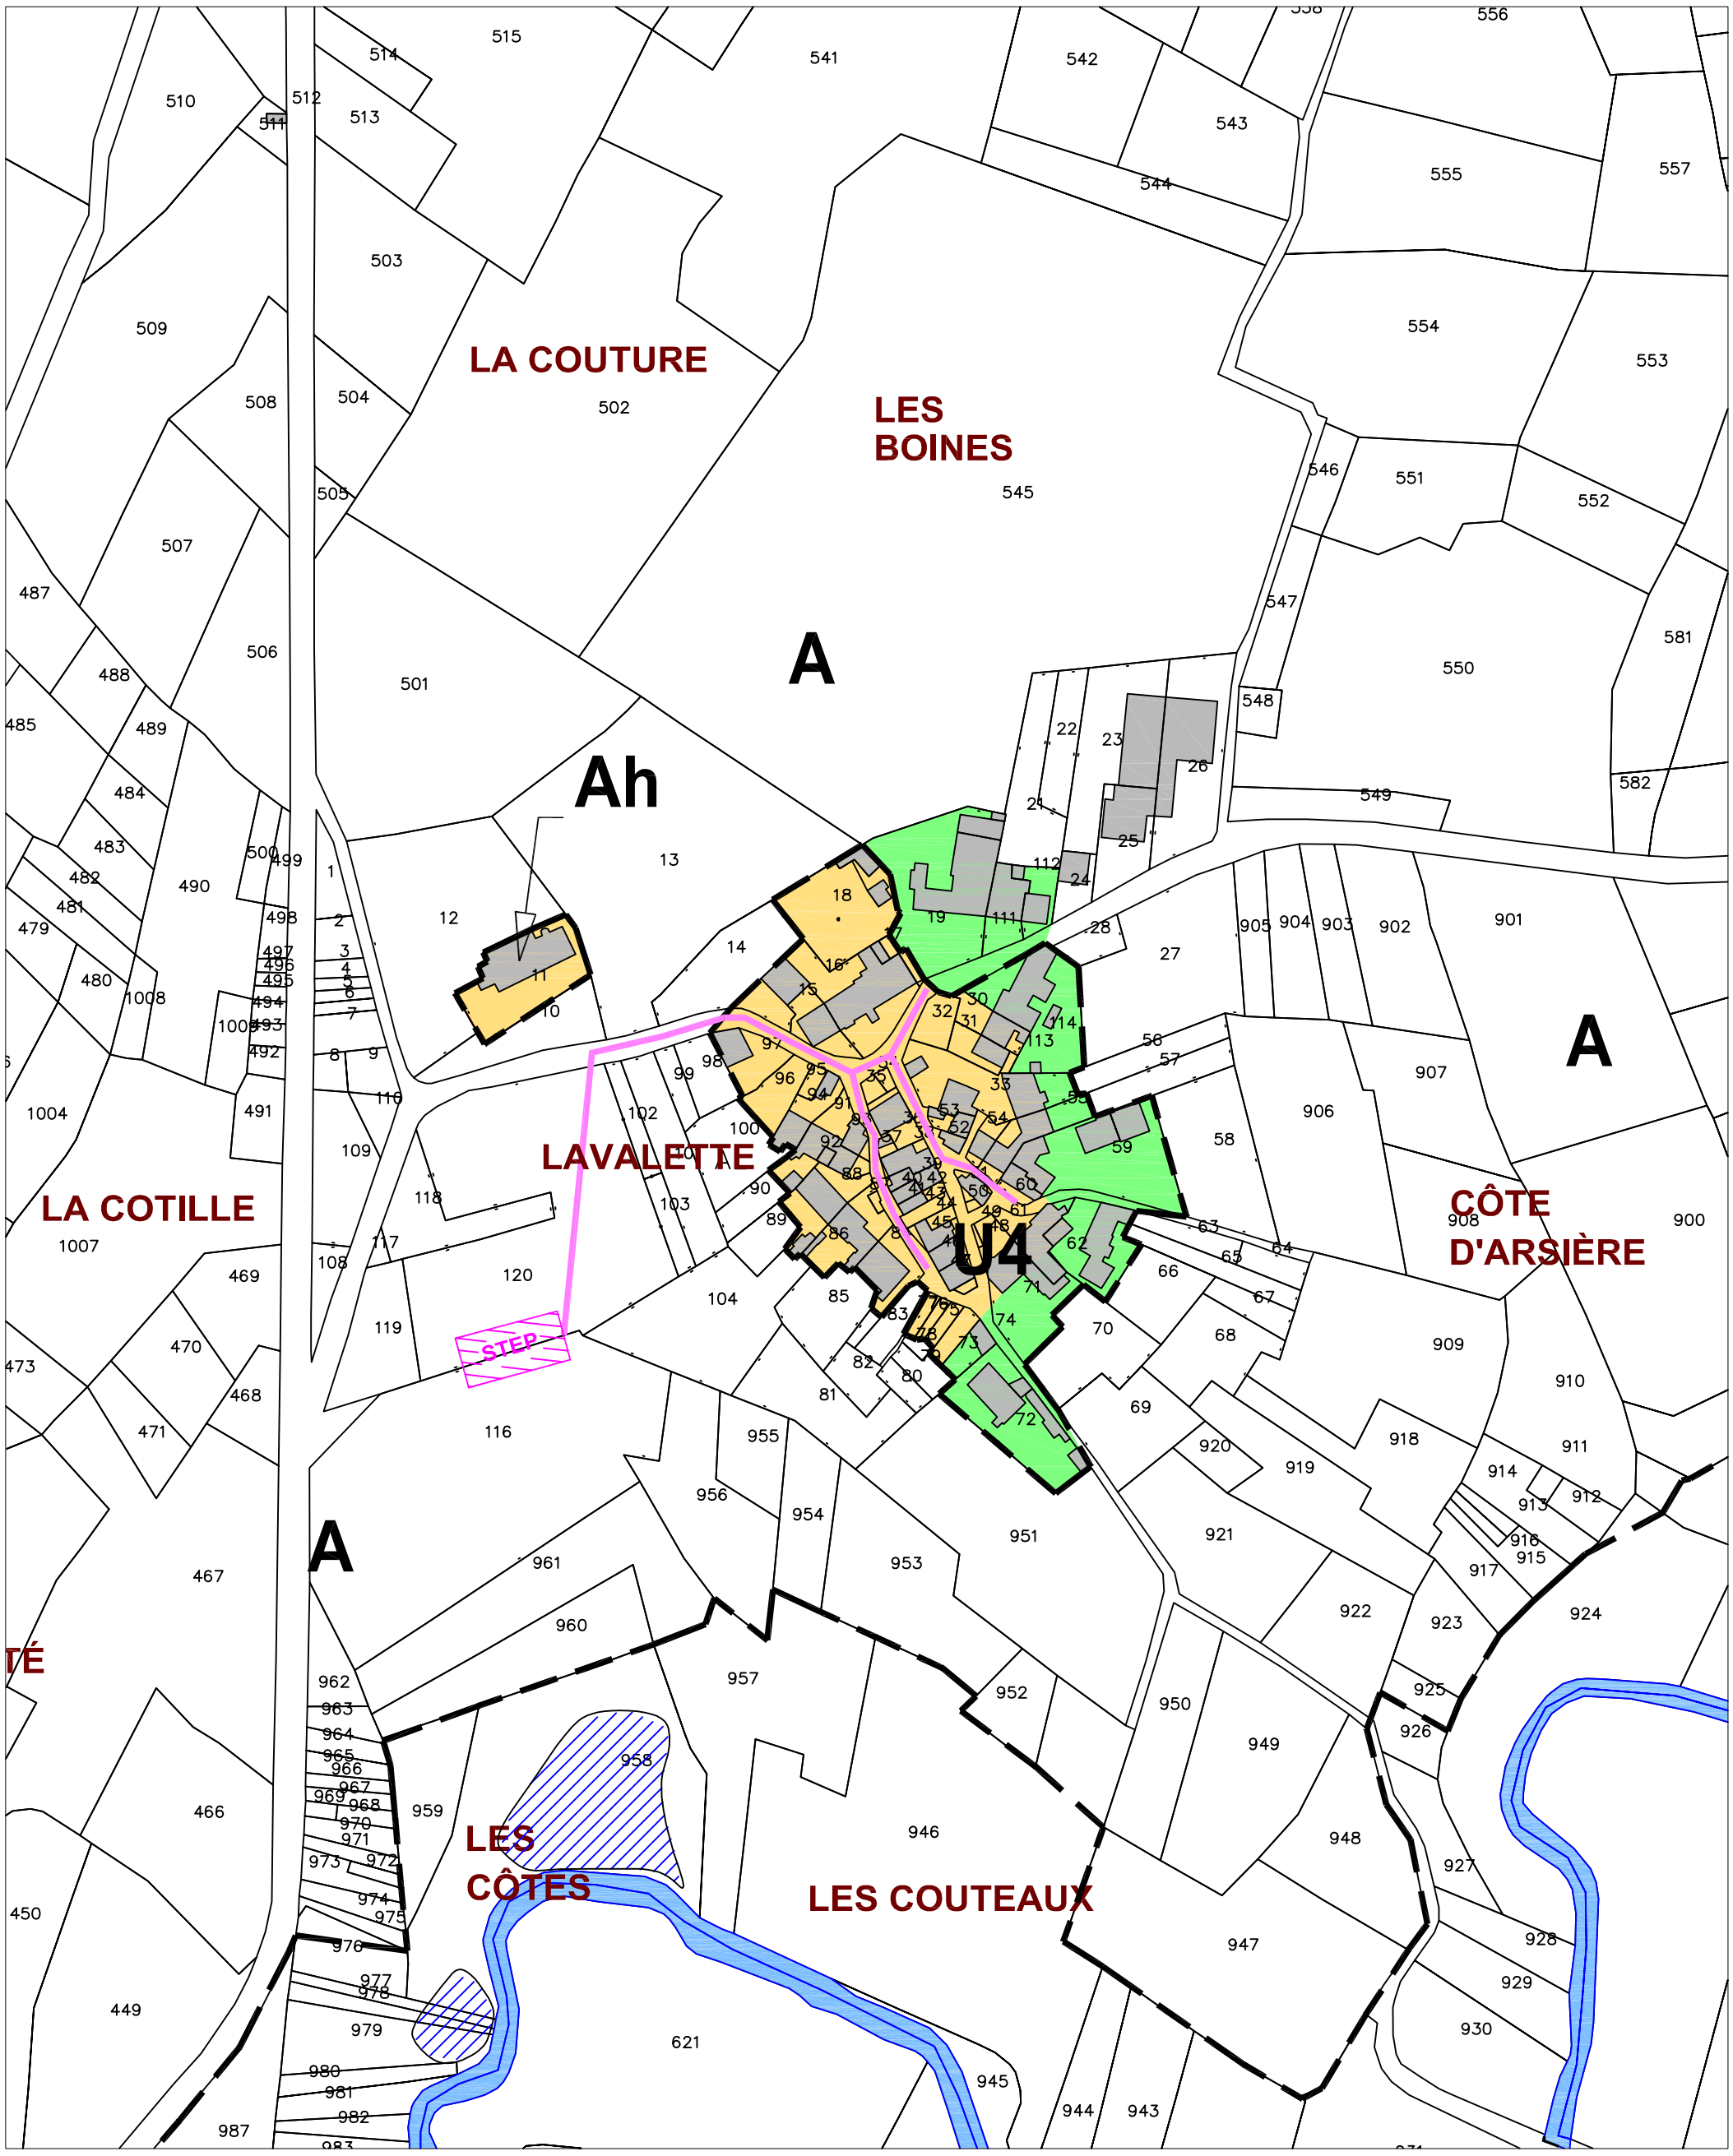

LEGENDE :


- Limites du P.L.U
- Assainissement individuel
- Assainissement collectif existant
- Assainissement collectif à créer (Priorité 1)
- Assainissement collectif à créer (Priorité 2)
- Réseaux Unitaires existants
- Réseaux Eaux Usées existants
- Réseaux Eaux Pluviales existants
- Réseaux Eaux Usées projetés
- Conduite de refoulement projetée
- Poste de refoulement projeté
- Unité de traitement actuelle (STEP)

ZONAGE D'ASSAINISSEMENT DE LA COMMUNE DE CHATEAUPONSAC

Village : Lavalette

Echelle : 1/2000 ème

SAUNIER & ASSOCIES

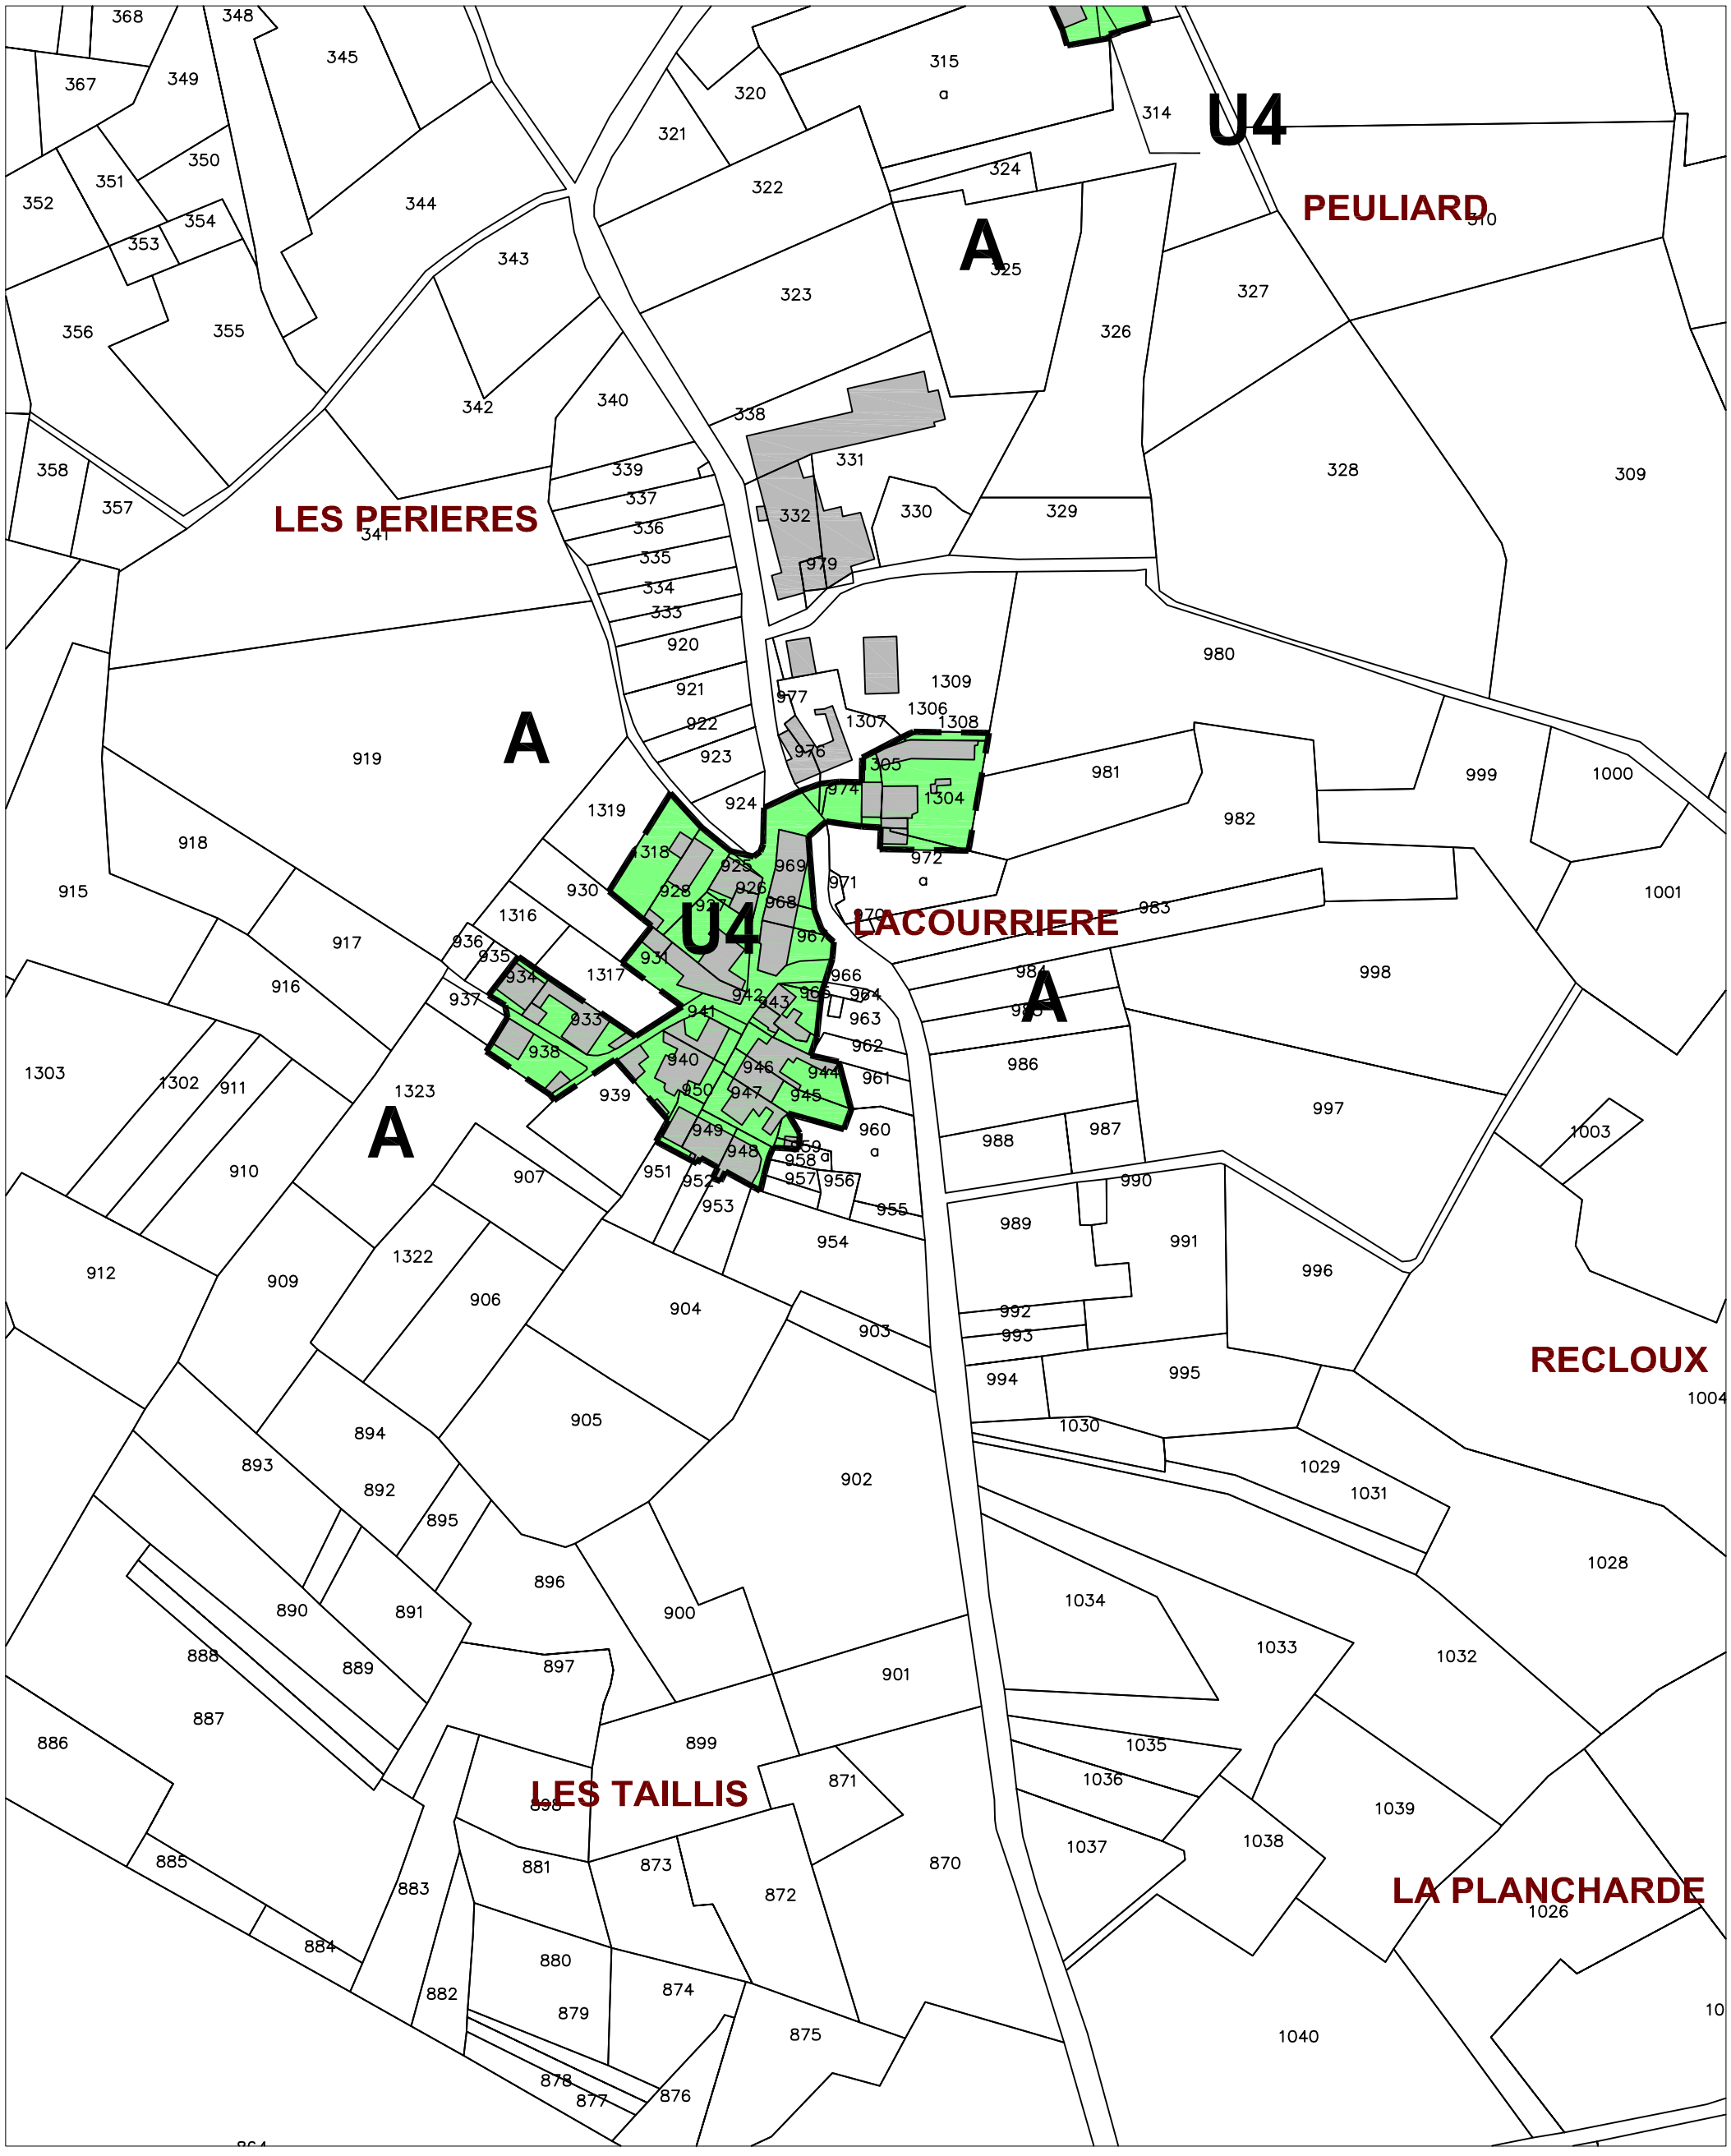

LEGENDE :

- Limites du P.L.U
- Assainissement individuel
- Assainissement collectif existant
- Assainissement collectif à créer (Priorité 1)
- Assainissement collectif à créer (Priorité 2)


- Réseaux Unitaires existants
- Réseaux Eaux Usées existants
- Réseaux Eaux Pluviales existants
- Réseaux Eaux Usées projetés
- Conduite de refoulement projetée
- Poste de refoulement projeté
- Unité de traitement actuelle — STEP

ZONAGE D'ASSAINISSEMENT DE LA COMMUNE DE CHATEAUPONSAC

Village : Lacourrière

Echelle : 1/2000 ème

SAUNIER & ASSOCIES

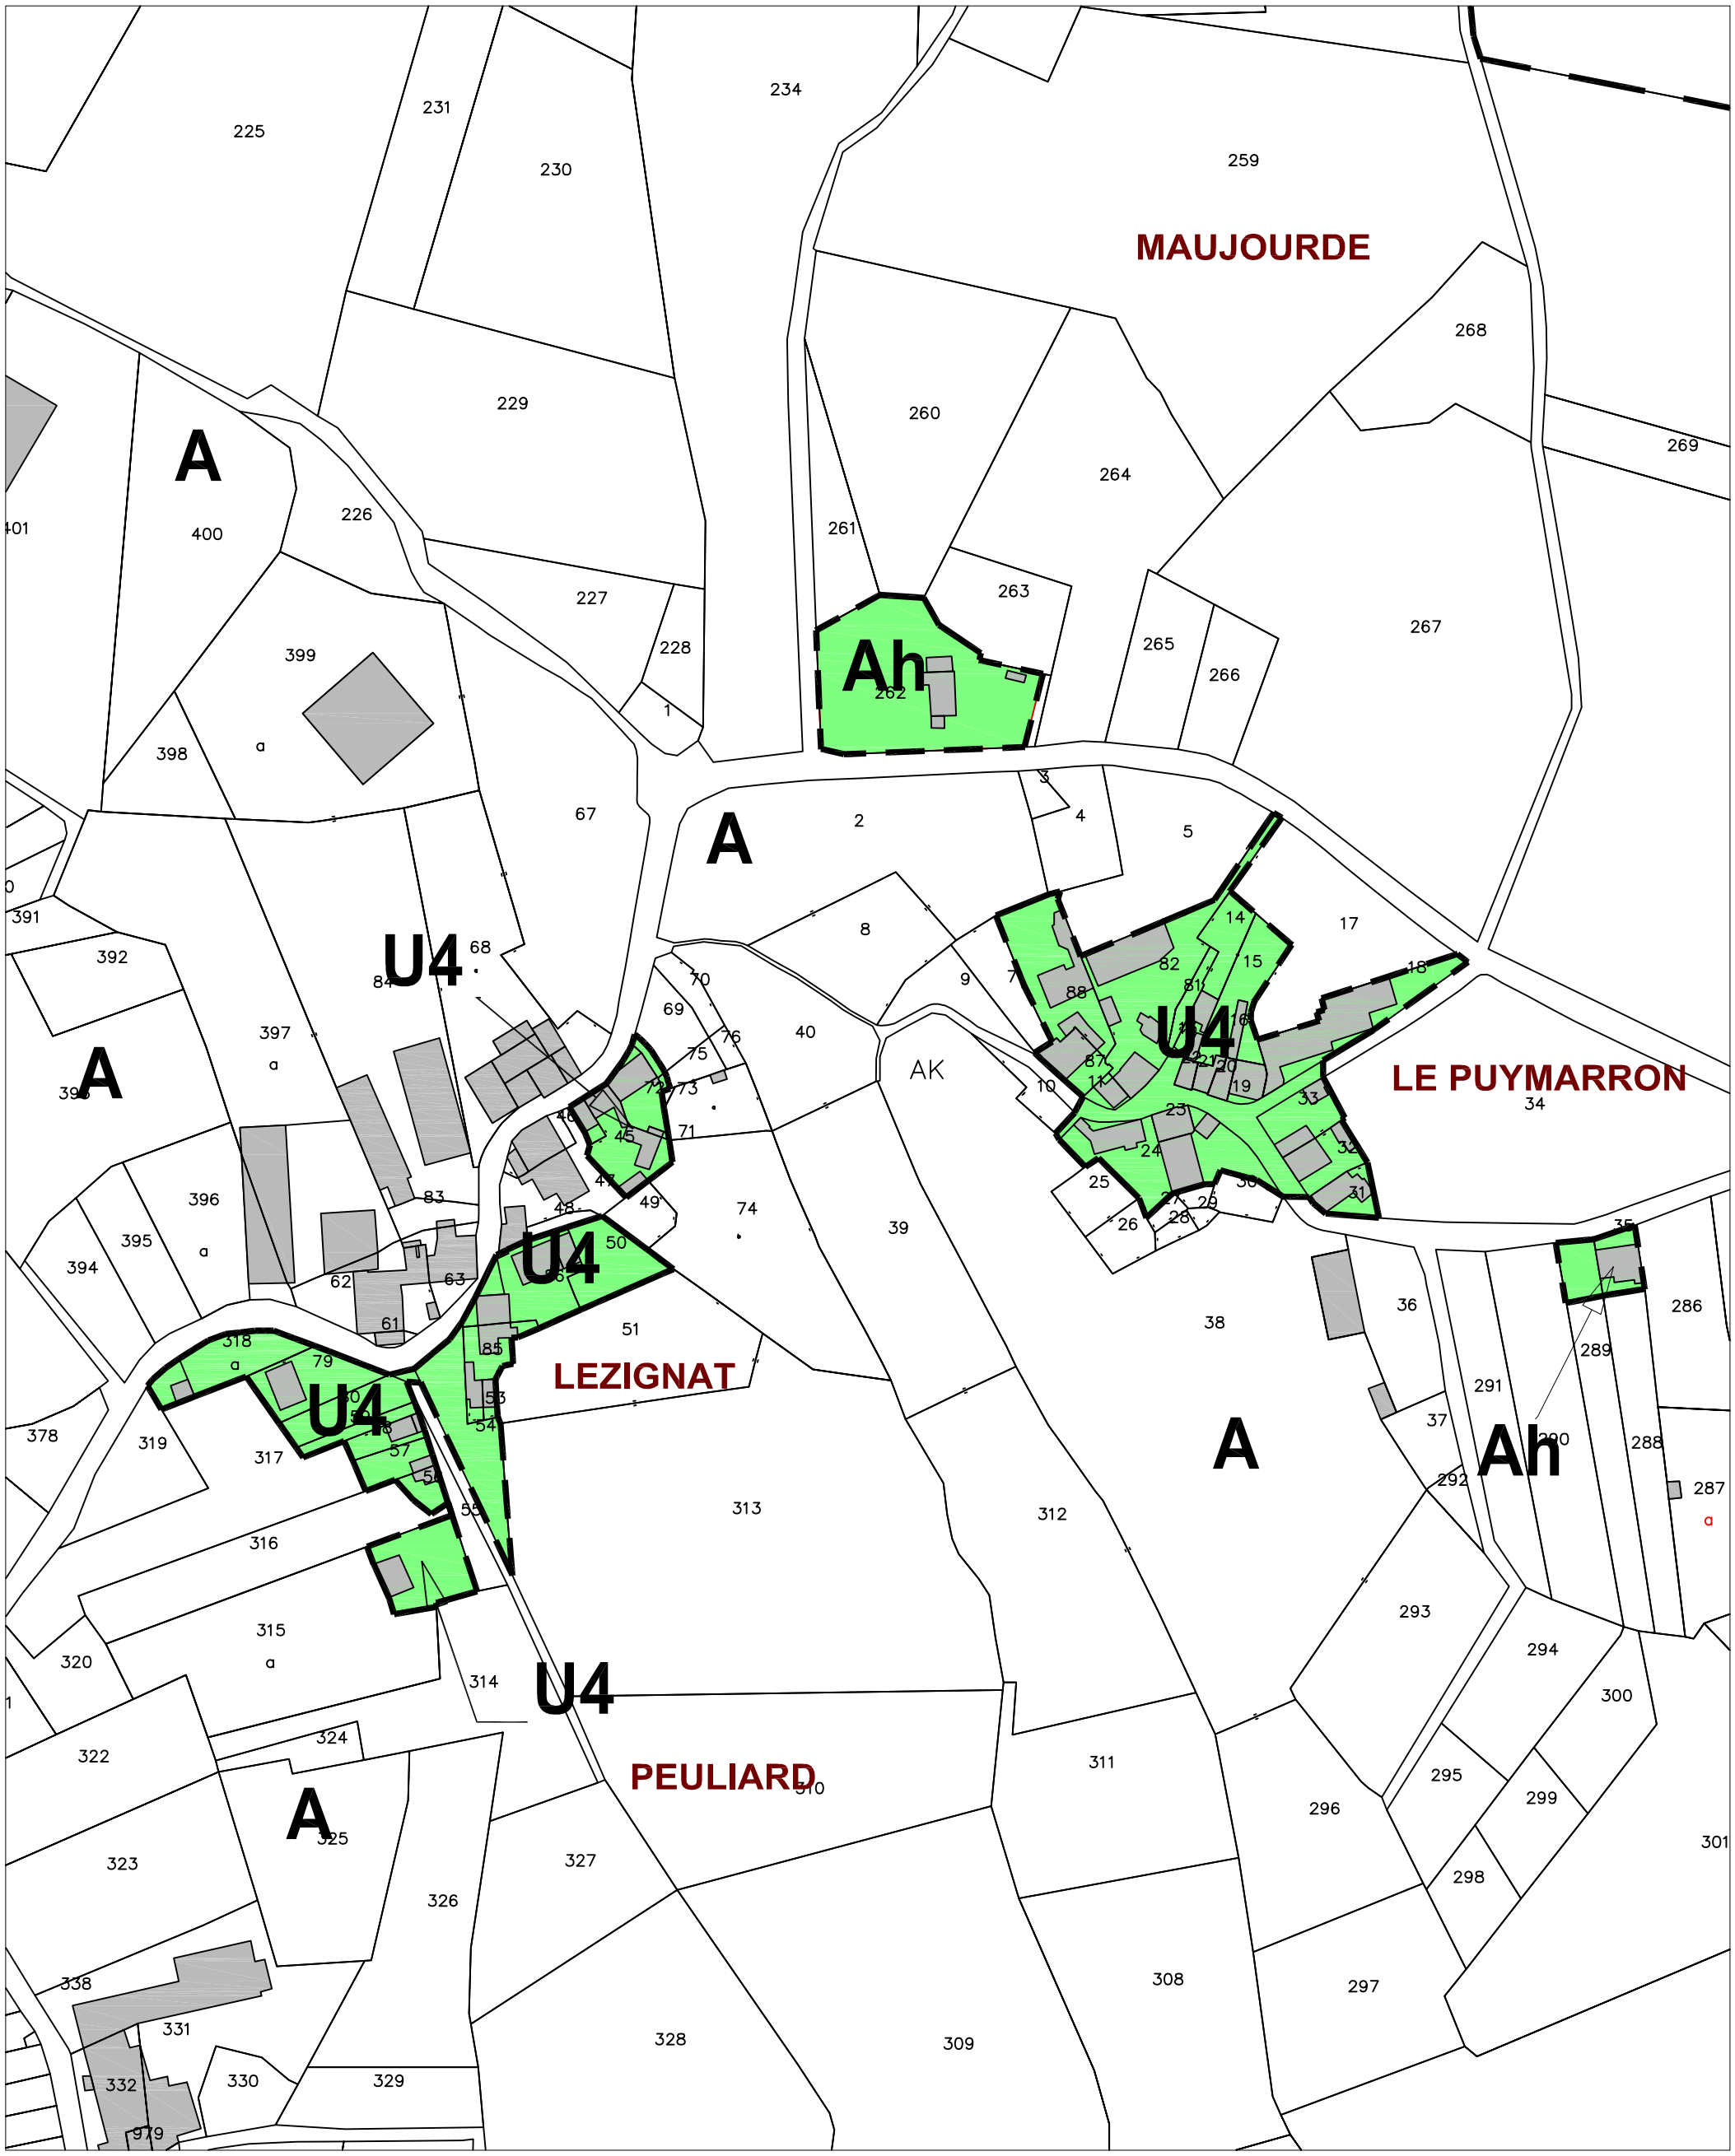

LEGENDE :

- Limites du P.L.U
- Assainissement individuel
- Assainissement collectif existant
- Assainissement collectif à créer (Priorité 1)
- Assainissement collectif à créer (Priorité 2)


- Réseaux Unitaires existants
- Réseaux Eaux Usées existants
- Réseaux Eaux Pluviales existants
- Réseaux Eaux Usées projetés
- Conduite de refoulement projetée
- Poste de refoulement projeté
- Unité de traitement actuelle — STEP

ZONAGE D'ASSAINISSEMENT DE LA COMMUNE DE CHATEAUPONSAC

Villages : Le Puymarron - Lézignat

Echelle : 1/2000 ème

SAUNIER & ASSOCIES

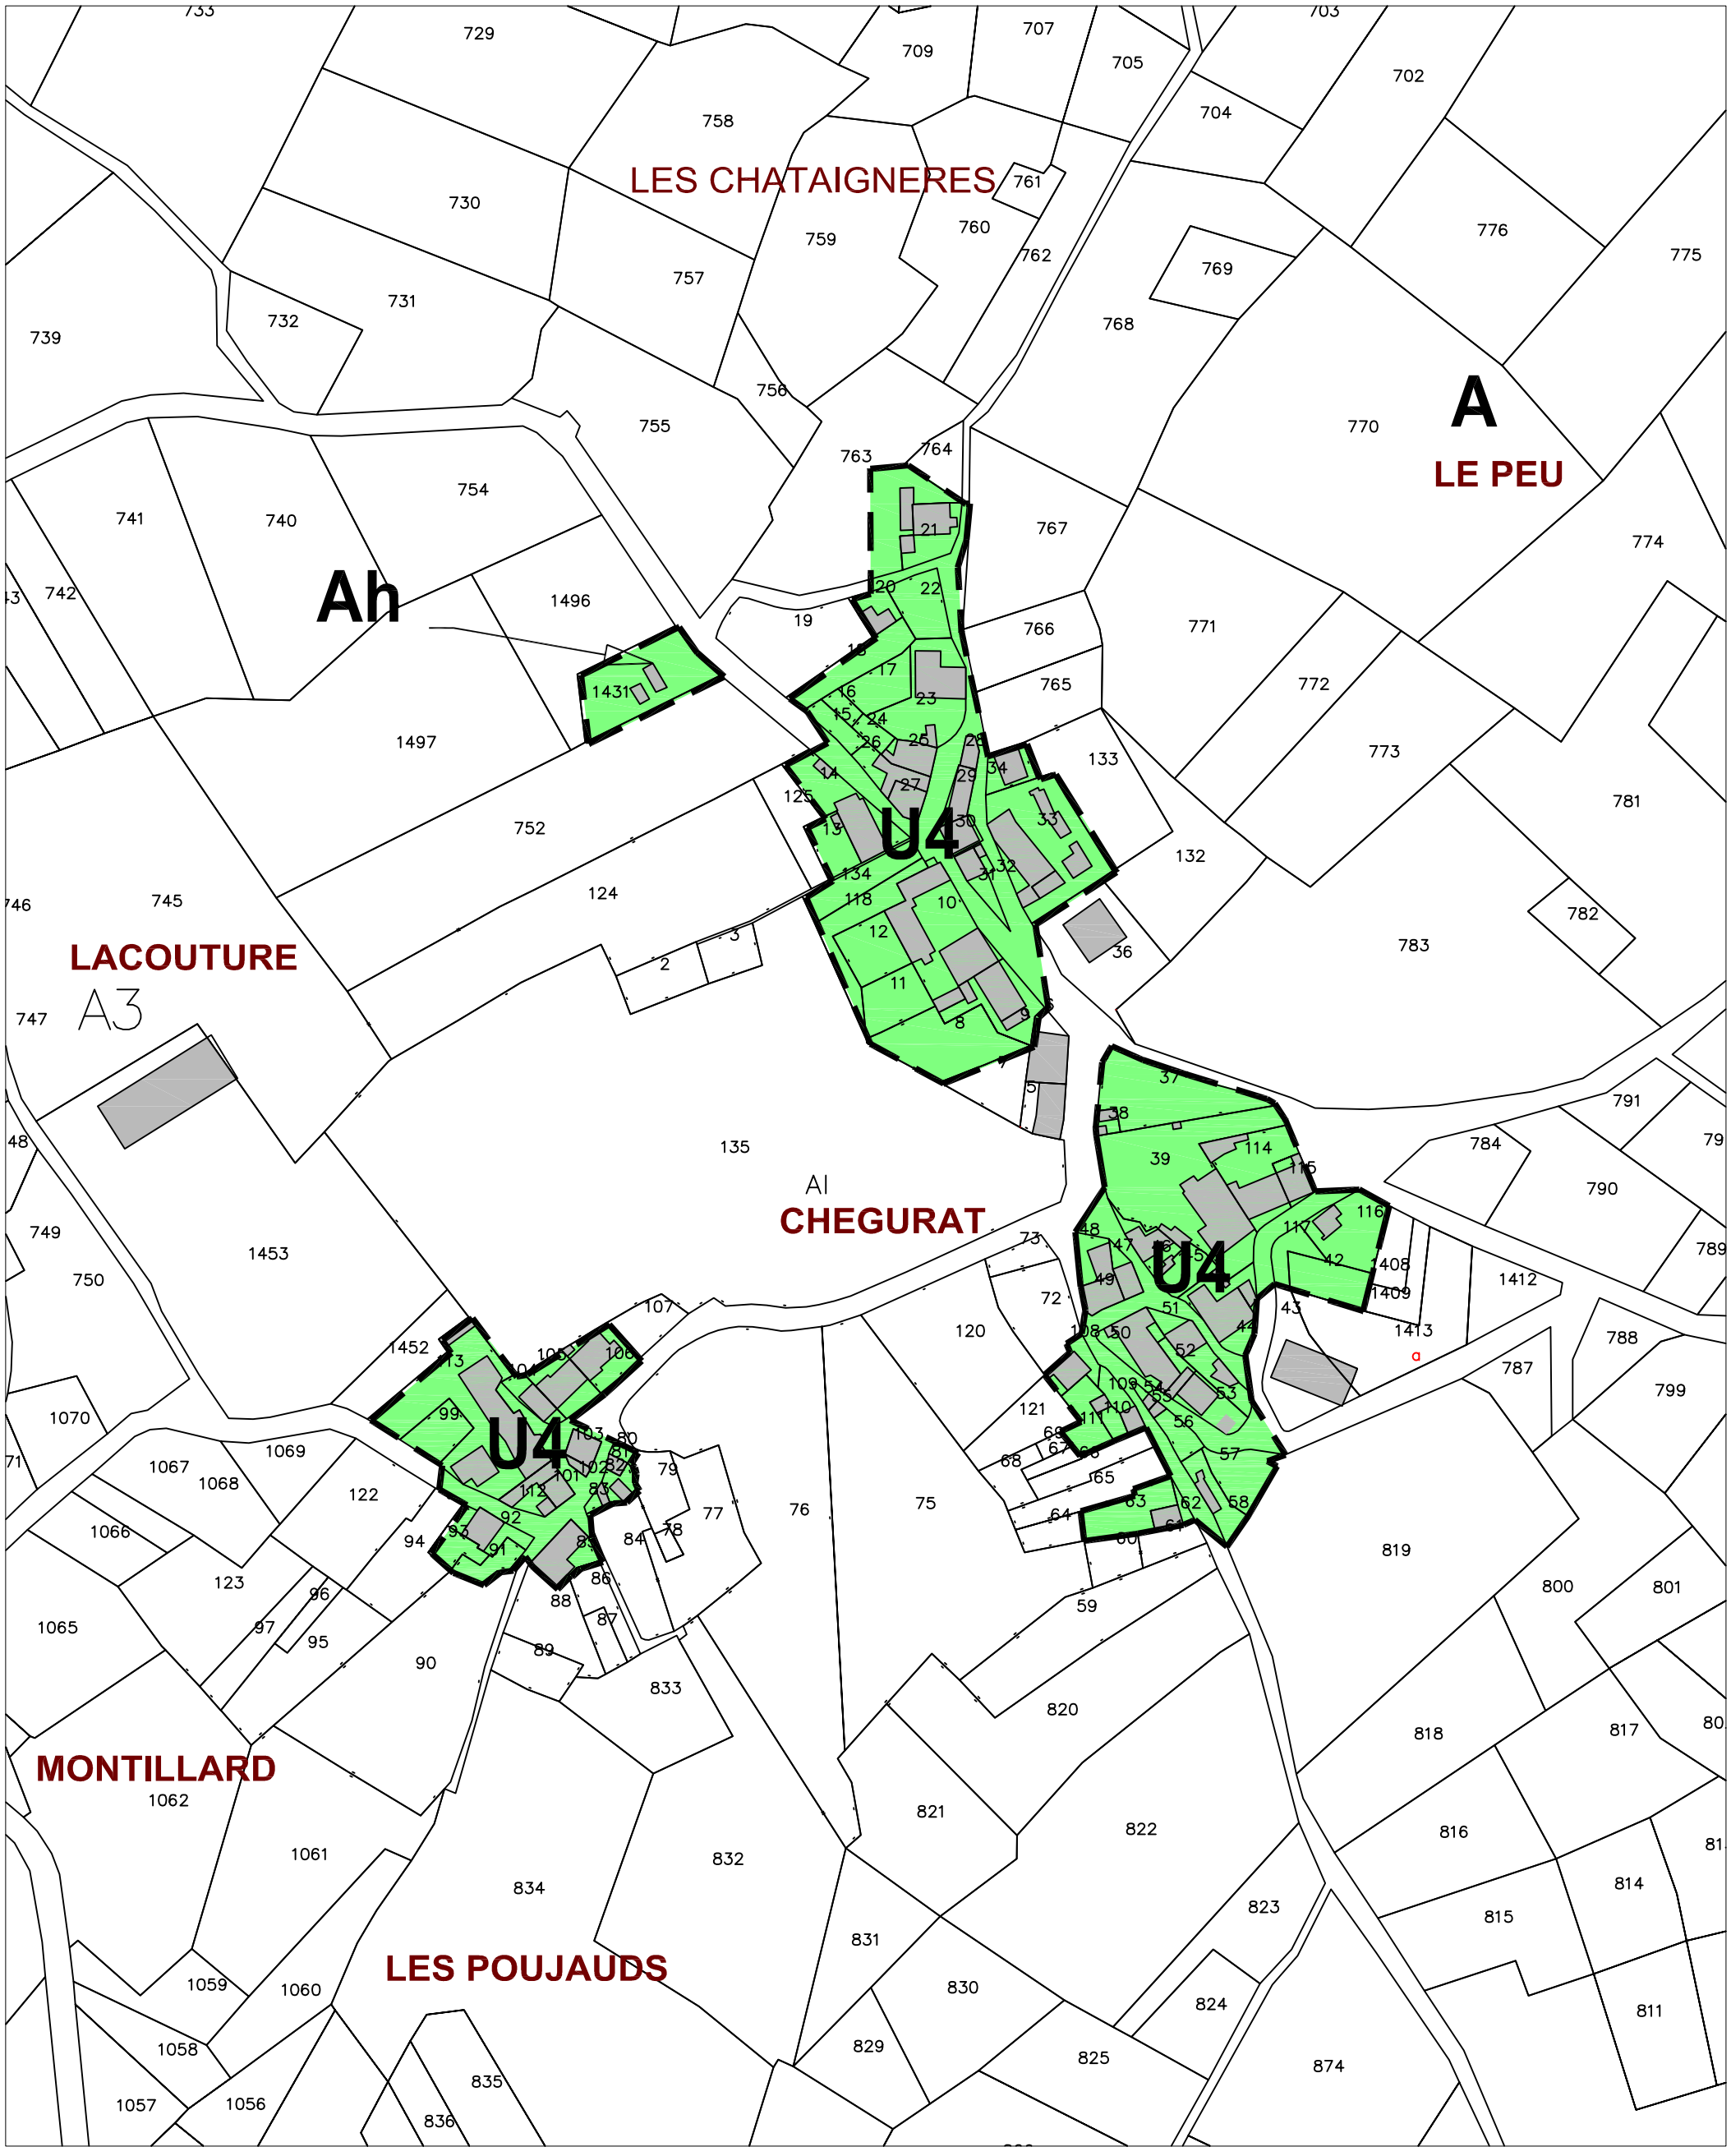

LEGENDE :


- Limites du P.L.U
- Assainissement individuel
- Assainissement collectif existant
- Assainissement collectif à créer (Priorité 1)
- Assainissement collectif à créer (Priorité 2)
- Réseaux Unitaires existants
- Réseaux Eaux Usées existants
- Réseaux Eaux Pluviales existants
- Réseaux Eaux Usées projetés
- Conduite de refoulement projetée
- Poste de refoulement projeté
- Unité de traitement actuelle — STEP

ZONAGE D'ASSAINISSEMENT DE LA COMMUNE DE CHATEAUPONSAC

Village : Chégurat

Echelle : 1/2000 ème

SAUNIER & ASSOCIES

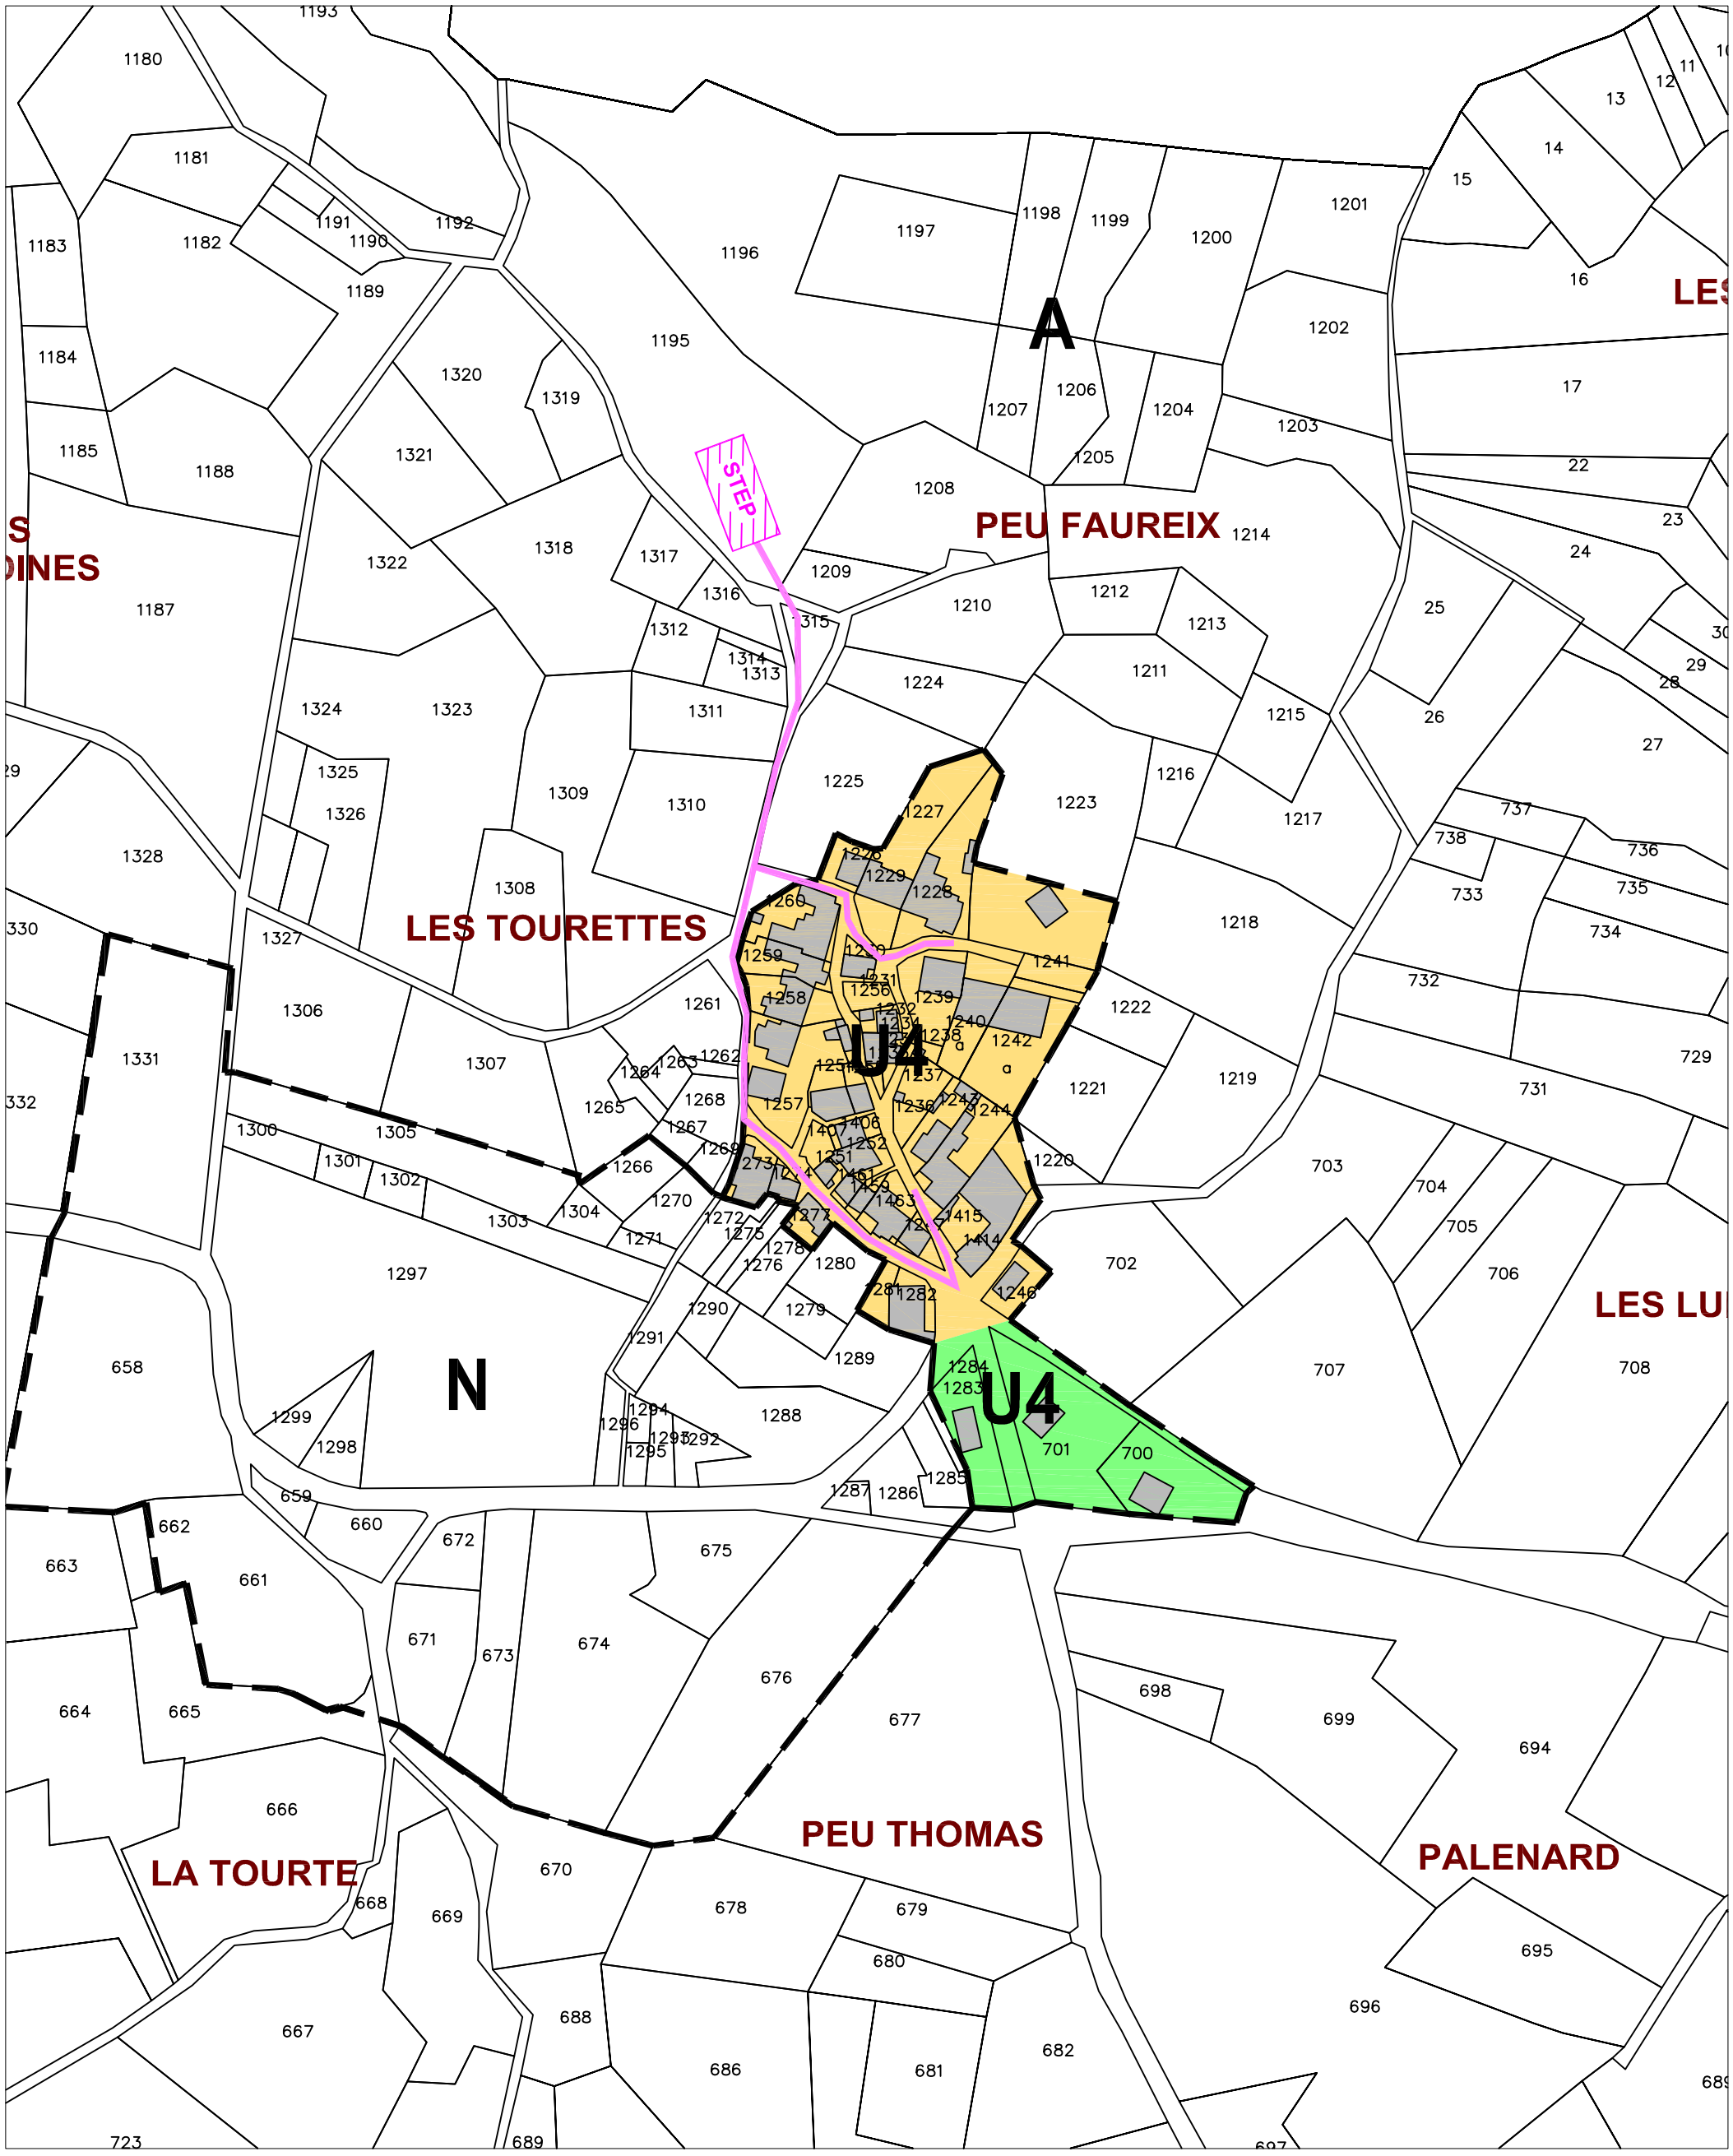

LEGENDE :

- Limites du P.L.U
- Assainissement individuel
- Assainissement collectif existant
- Assainissement collectif à créer (Priorité 1)
- Assainissement collectif à créer (Priorité 2)


- Réseaux Unitaires existants
- Réseaux Eaux Usées existants
- Réseaux Eaux Pluviales existants
- Réseaux Eaux Usées projetés
- Conduite de refoulement projetée
- Poste de refoulement projeté
- Unité de traitement actuelle — STEP

ZONAGE D'ASSAINISSEMENT DE LA COMMUNE DE CHATEAUPONSAC

Village : Les Tourettes

Echelle : 1/2000 ème

SAUNIER & ASSOCIES

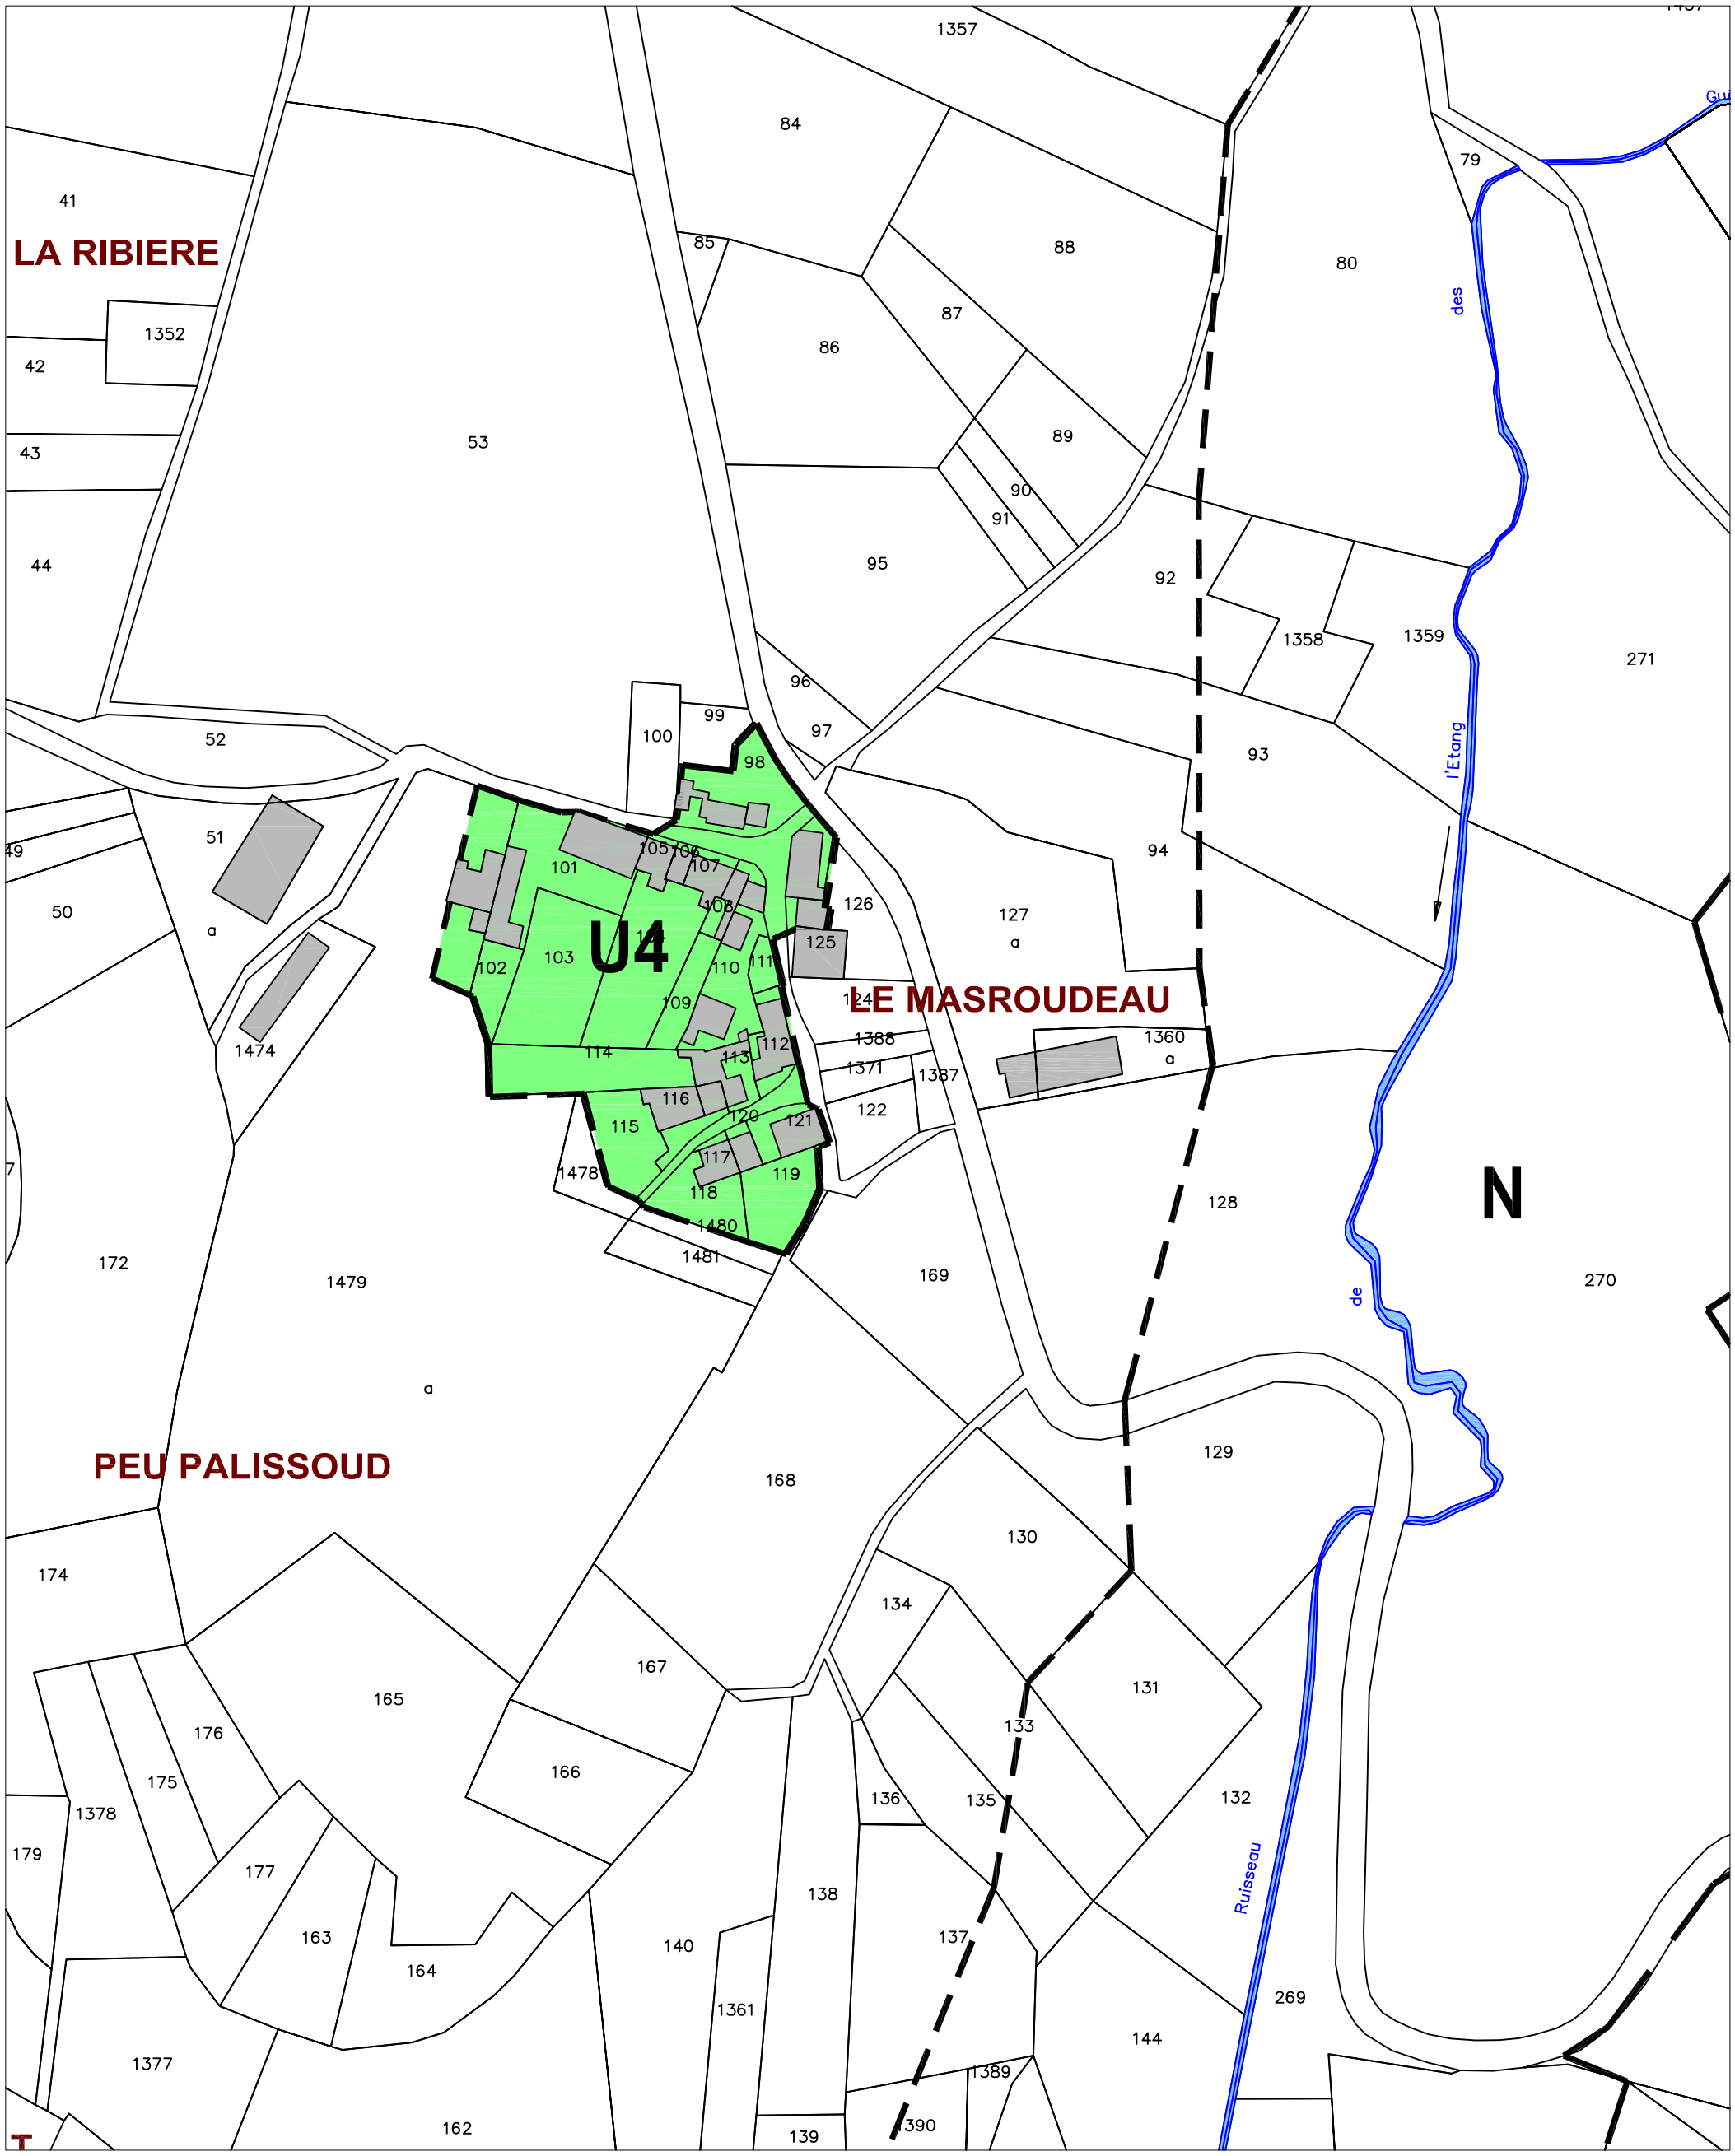

LEGENDE :


- Limites du P.L.U
- Assainissement individuel
- Assainissement collectif existant
- Assainissement collectif à créer (Priorité 1)
- Assainissement collectif à créer (Priorité 2)
- Réseaux Unitaires existants
- Réseaux Eaux Usées existants
- Réseaux Eaux Pluviales existants
- Réseaux Eaux Usées projetés
- Conduite de refoulement projetée
- Poste de refoulement projeté
- Unité de traitement actuelle — STEP

ZONAGE D'ASSAINISSEMENT DE LA COMMUNE DE CHATEAUPONSAC

Village : Le Mas Roudeau

Echelle : 1/2000 ème

SAUNIER & ASSOCIES

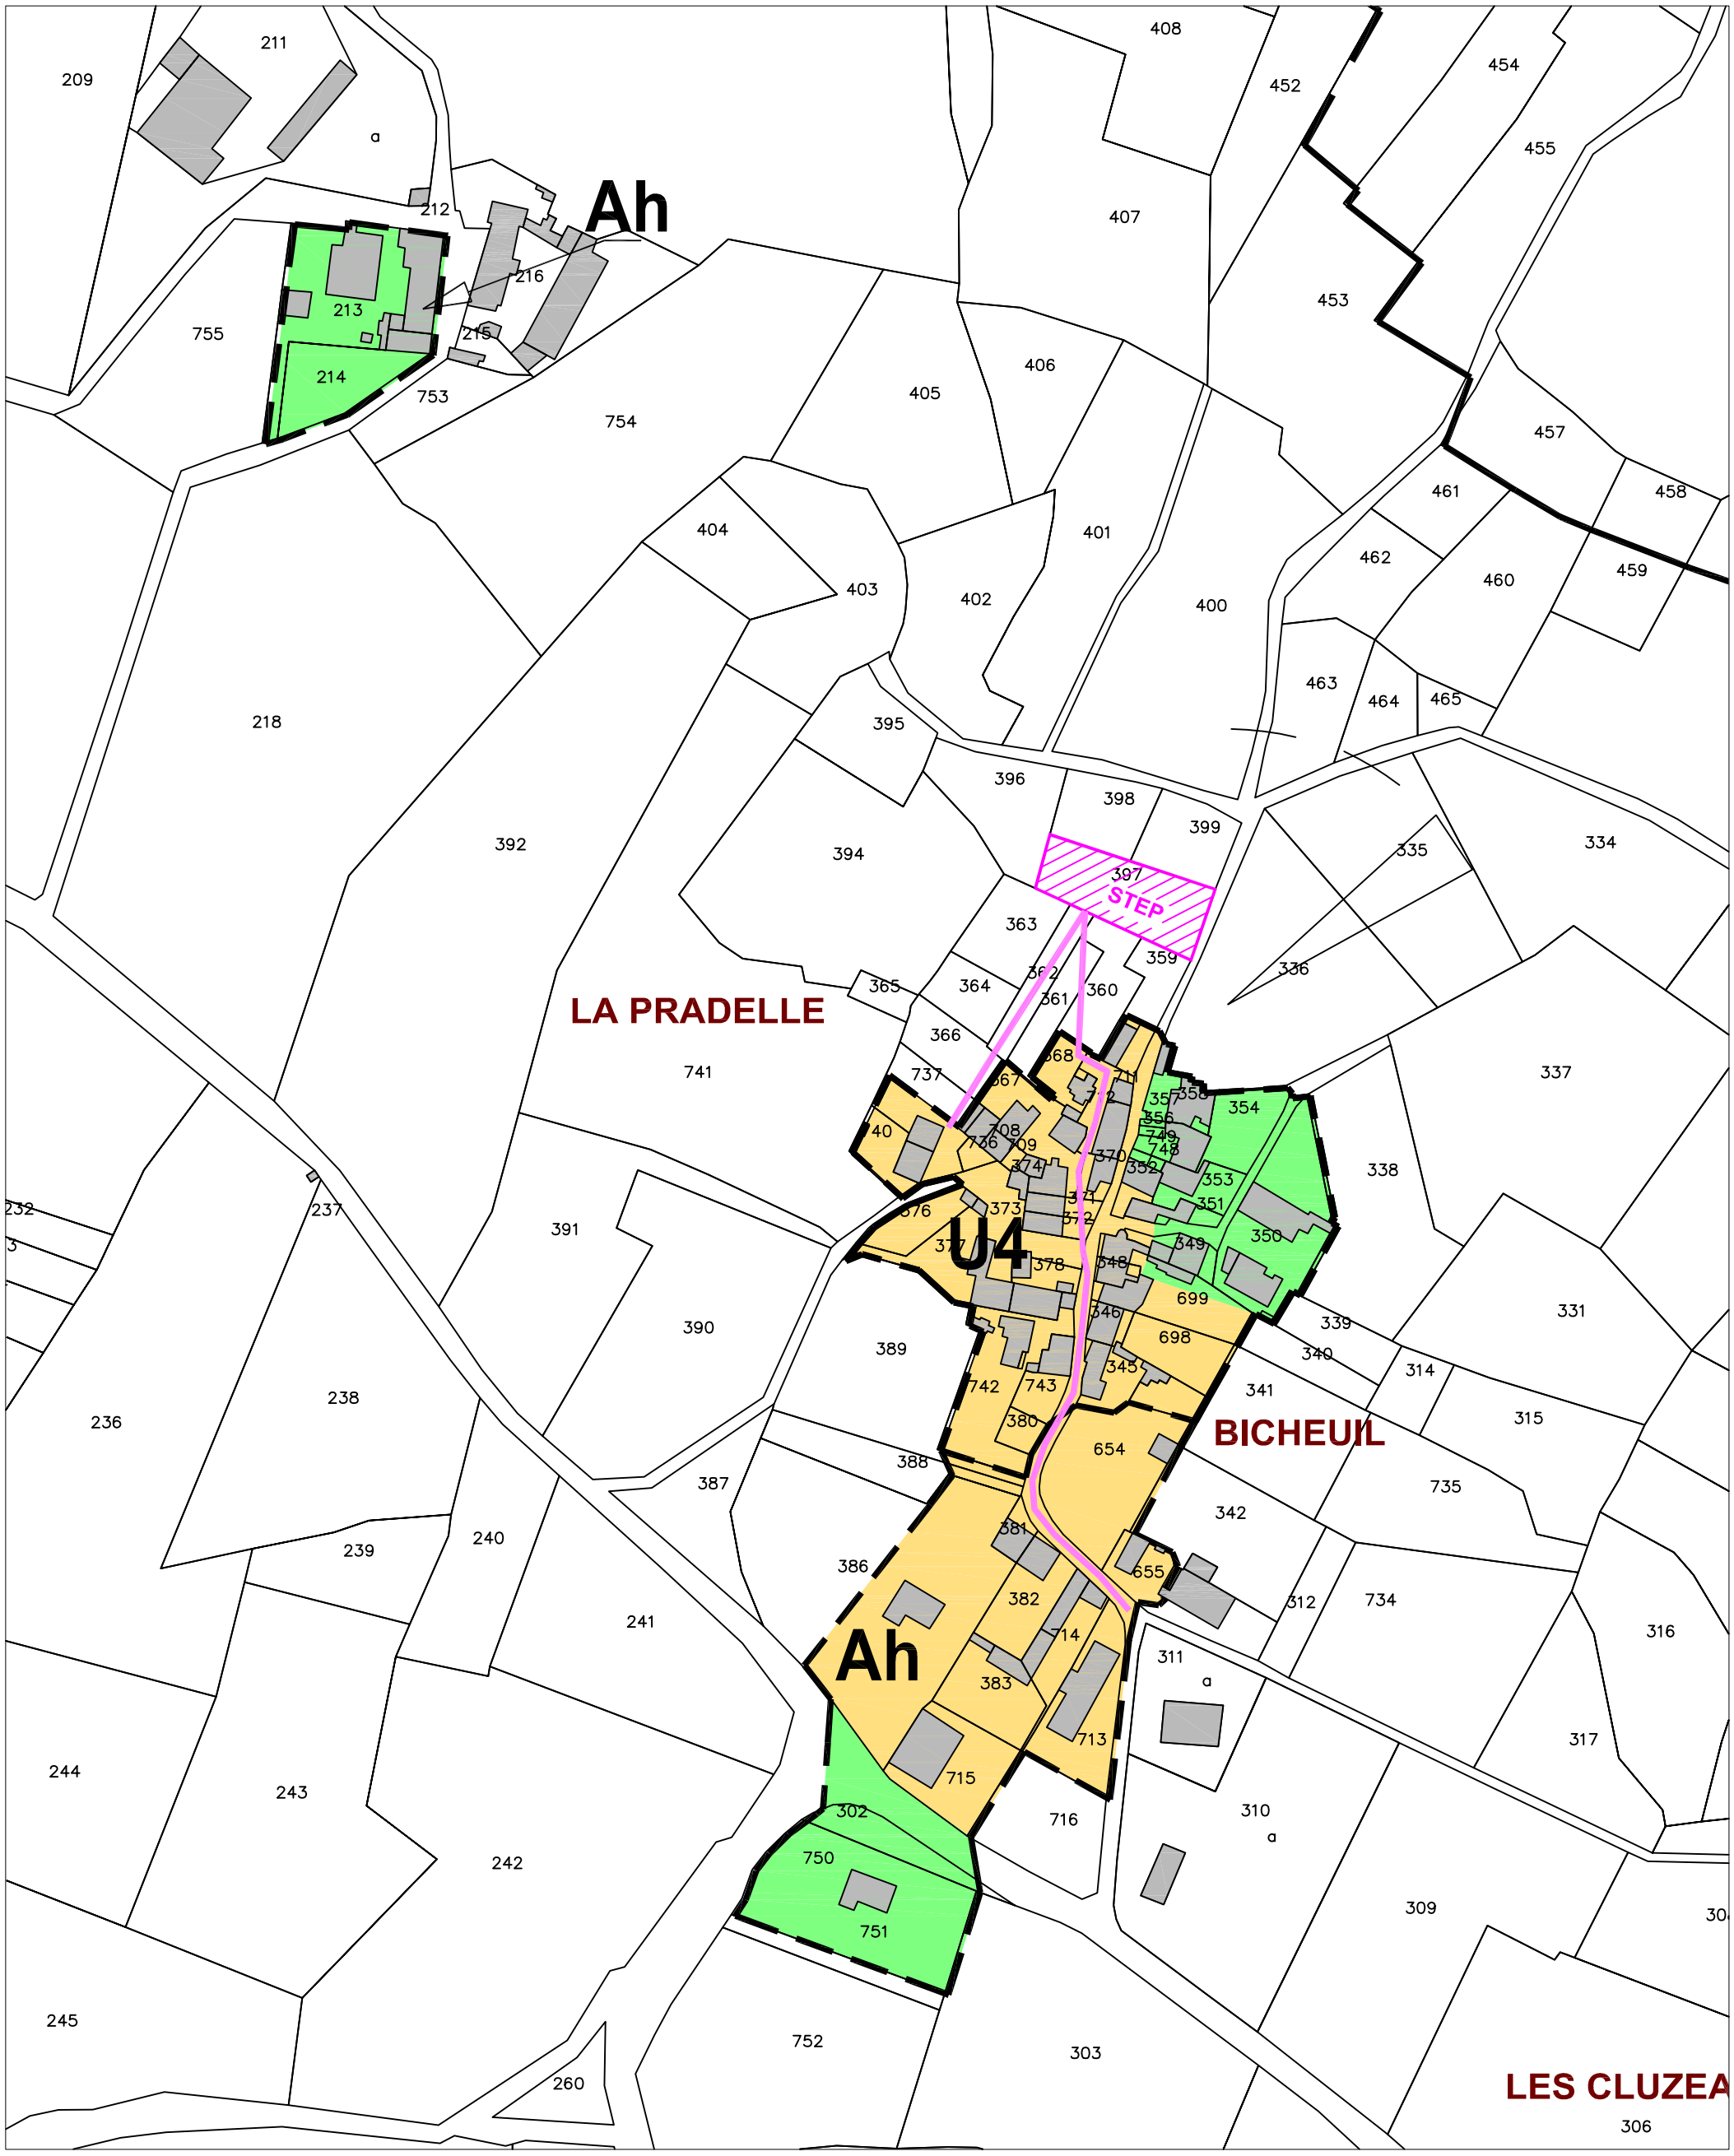

LEGENDE :

- Limites du P.L.U
- Assainissement individuel
- Assainissement collectif existant
- Assainissement collectif à créer (Priorité 1)
- Assainissement collectif à créer (Priorité 2)

- Réseaux Unitaires existants
- Réseaux Eaux Usées existants
- Réseaux Eaux Pluviales existants
- Réseaux Eaux Usées projetés
- Conduite de refoulement projetée
- Poste de refoulement projeté
- Unité de traitement actuelle — STEP

ZONAGE D'ASSAINISSEMENT DE LA COMMUNE DE CHATEAUPONSAC

Village : Bicheuil

Echelle : 1/2000 ème

SAUNIER & ASSOCIES