


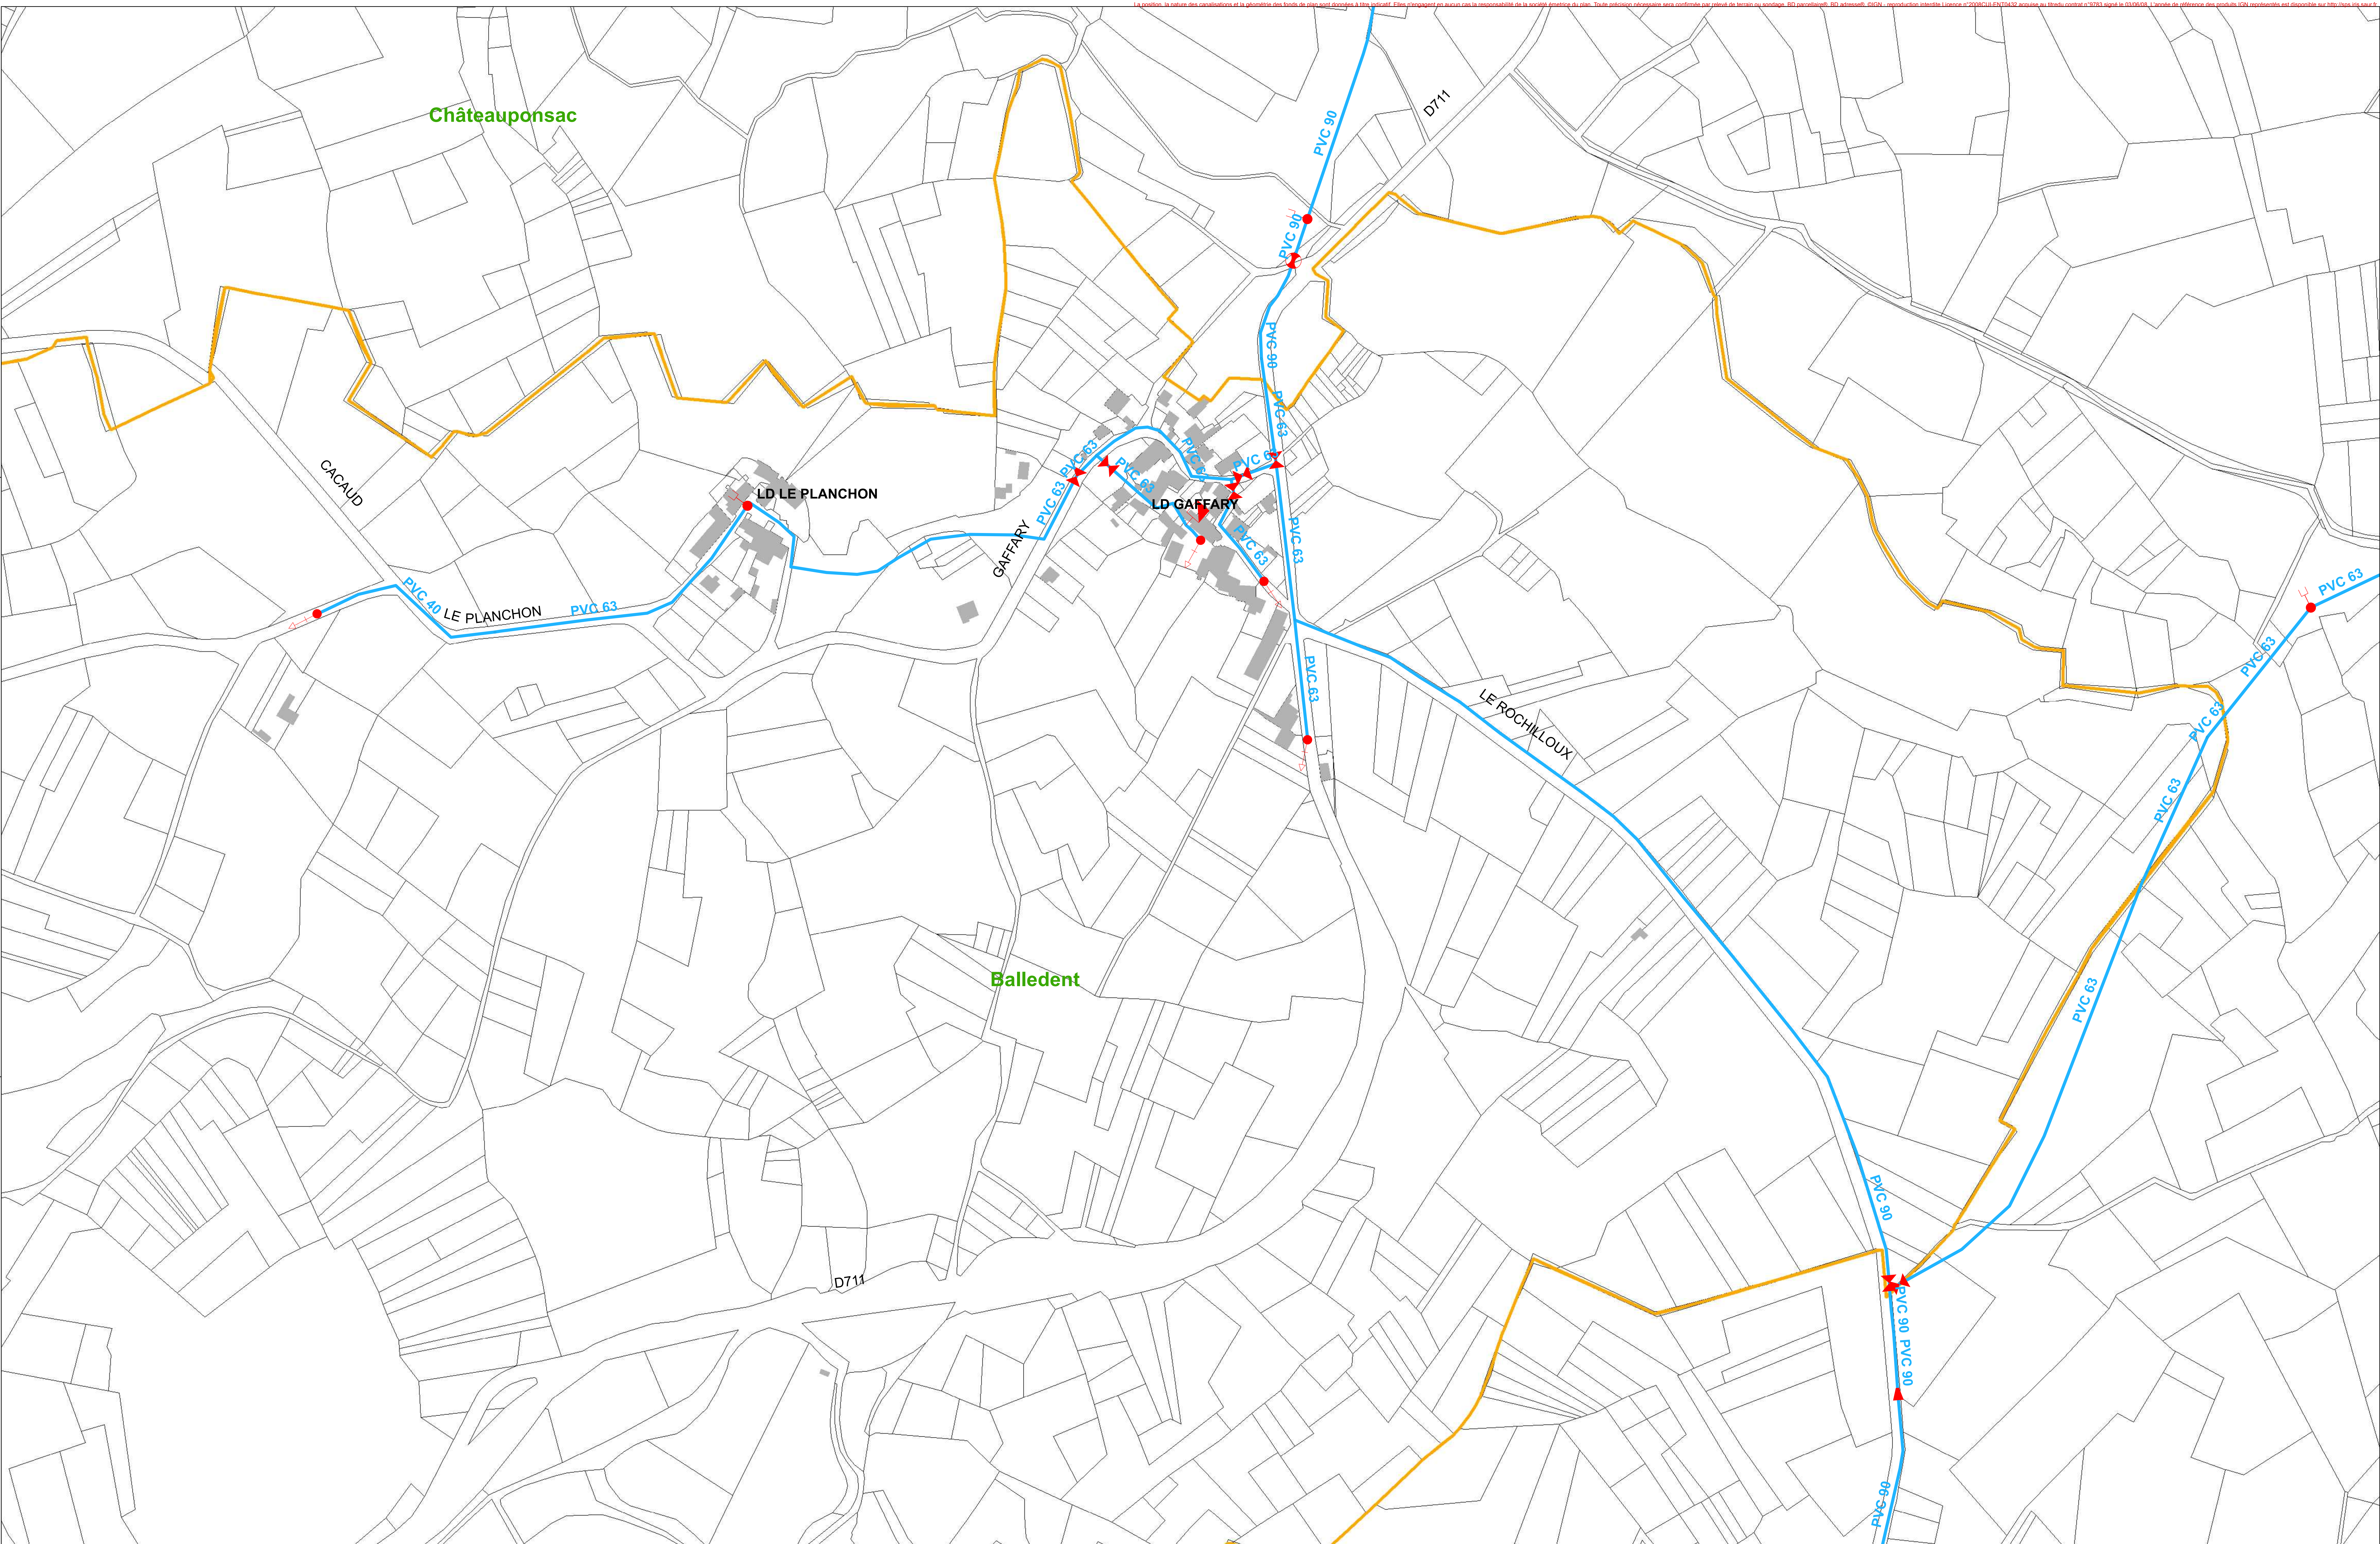

ECHELLE : 1/4000

LEGENDE

Compteur General

Purge a boisseau

RDP

Surpresseur

Ventouse

Poteau incendie

Captage

Forage / Pompage

Reservoir s-entree

Reservoir tour

fermee

ouverte

Cana inf 100

Cana sup 100

Cana sup 200

MISE A JOUR : 26/07/2018
DESSINE PAR : SP VALIDE PAR : JT

LE SERVICE PUBLIC DE L'EAU
PAR AGUR

