



Département : Haute Vienne

Echelle : 1/3000

Date d'impression : 06/08/2018

DIFFUSION






Légende

— Distribution — Feeder

Légende

- Noeud simple
- Bouche d'incendie en té
- Plaque d'extrémité
- Poteau d'incendie en té
- Purge
- Vanne de sectionnement / b.a.c
- Ventouse
- Vidange

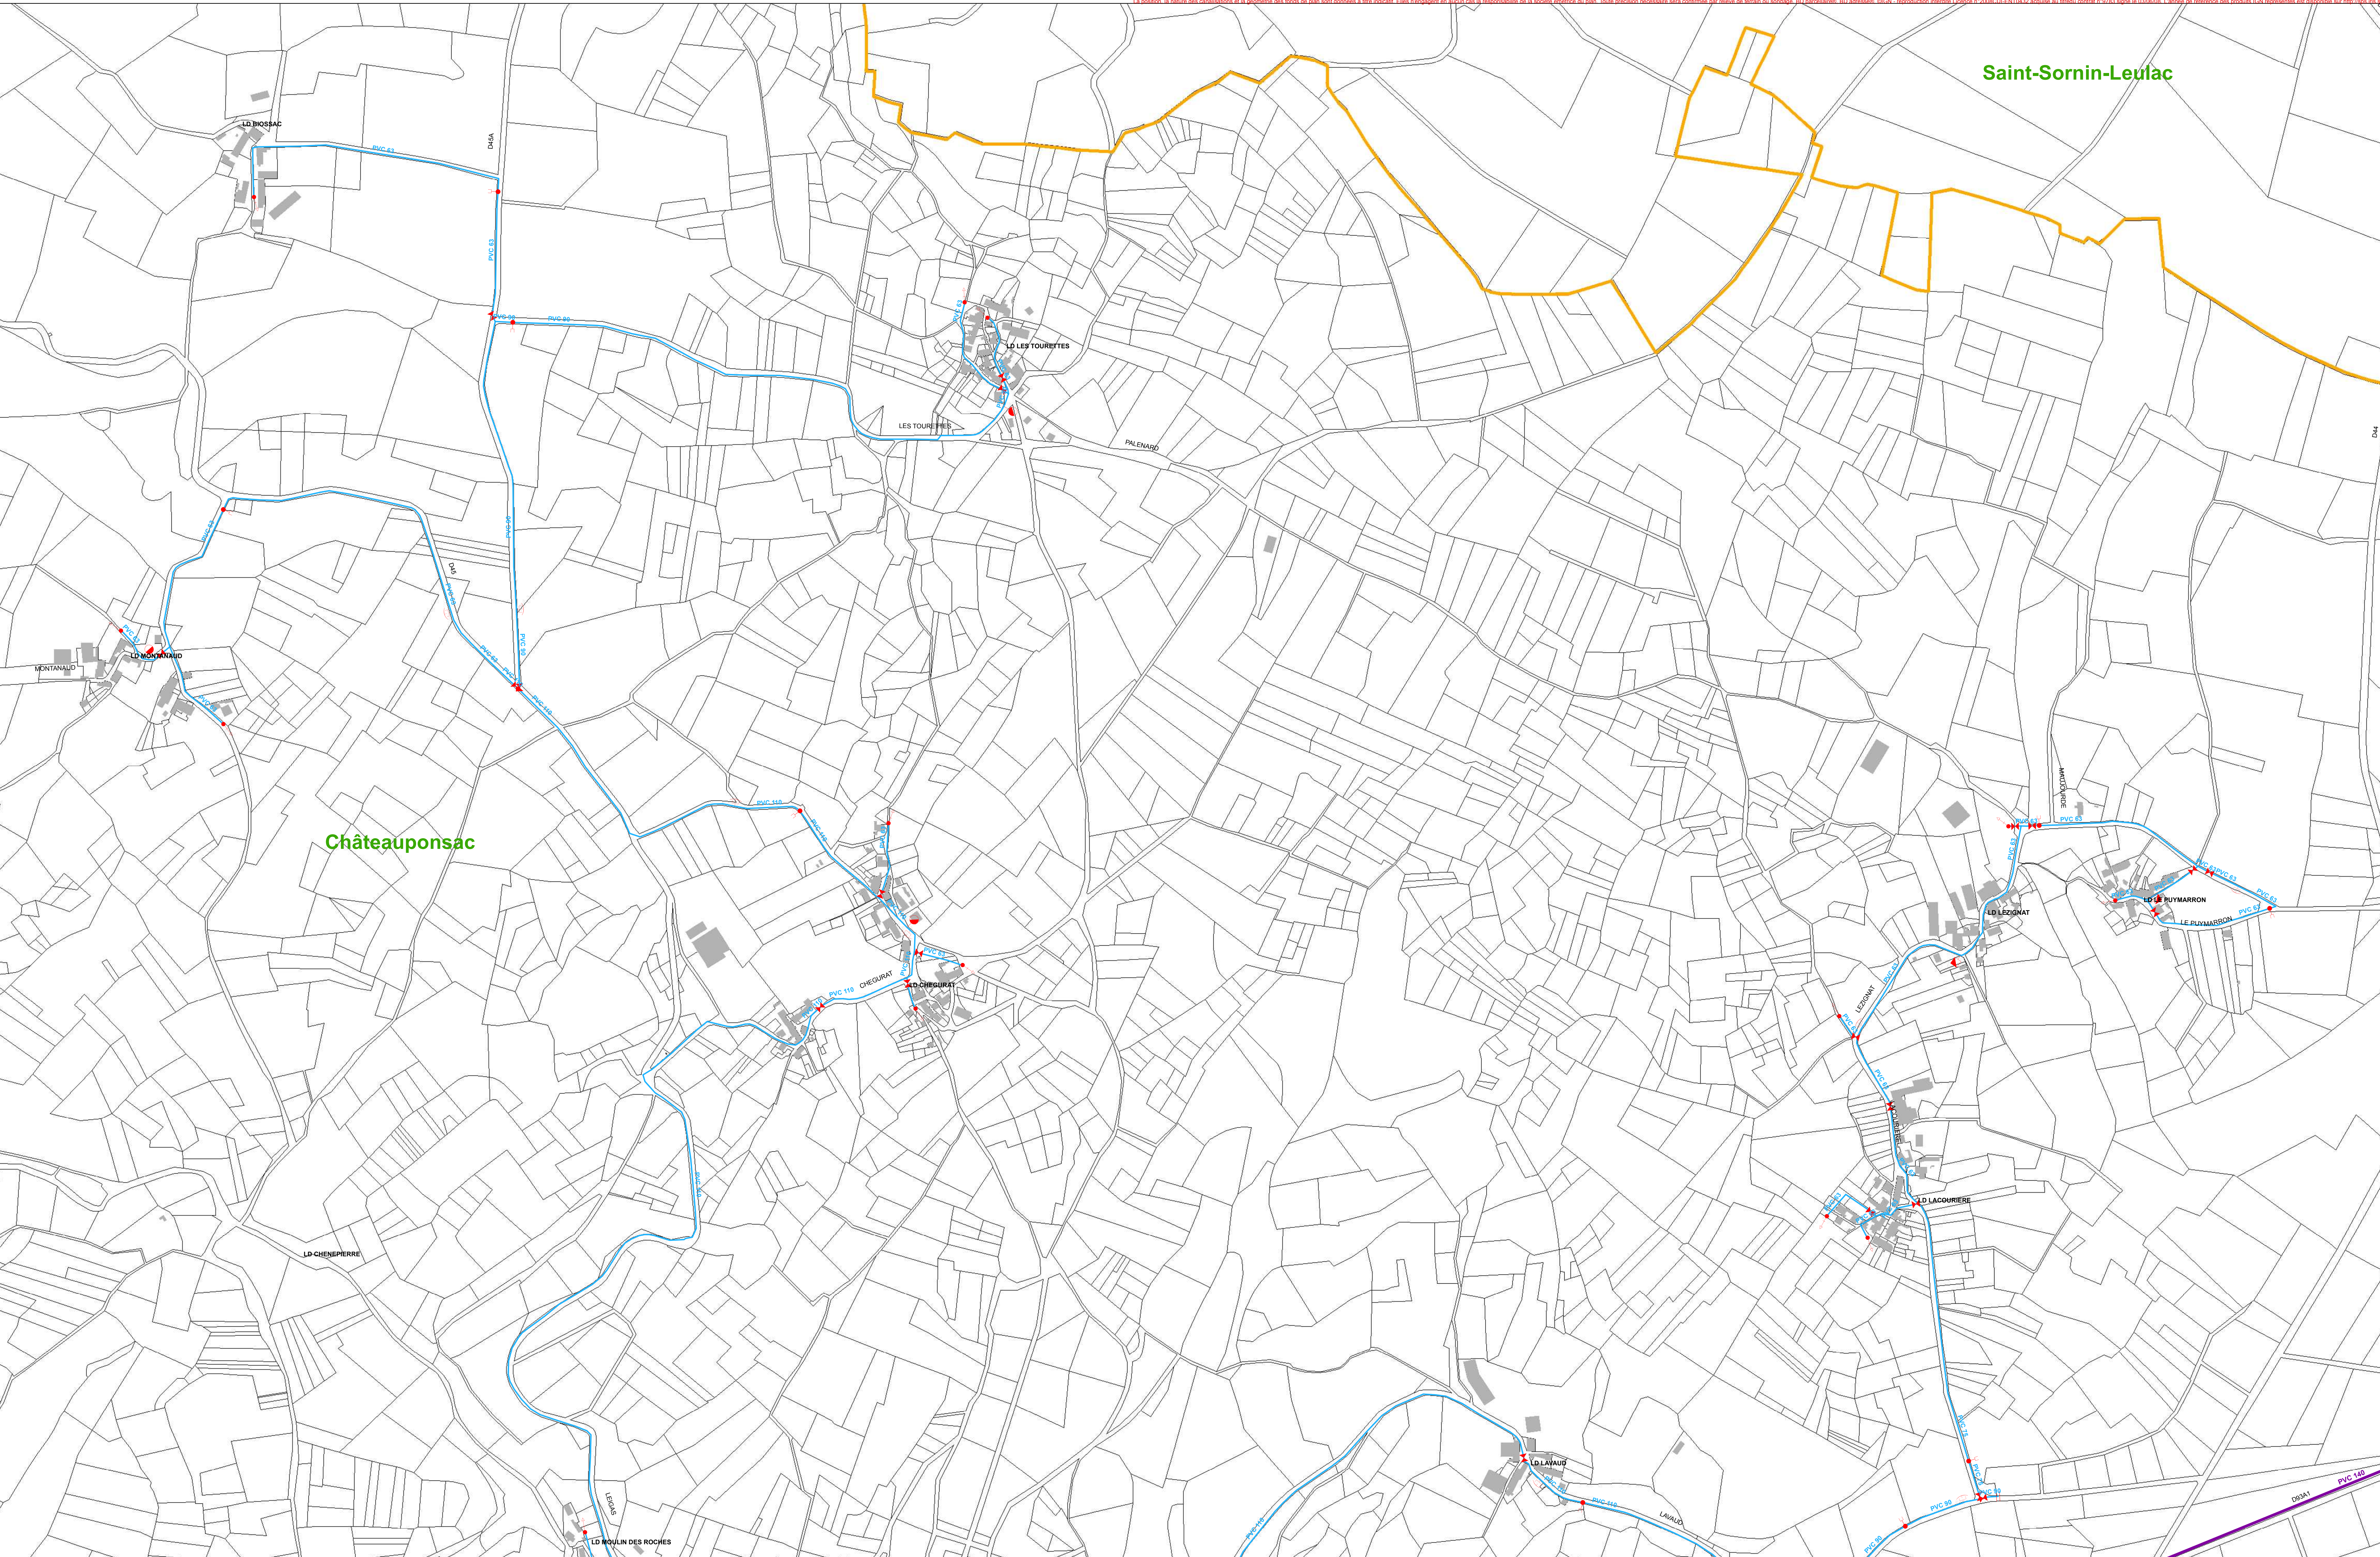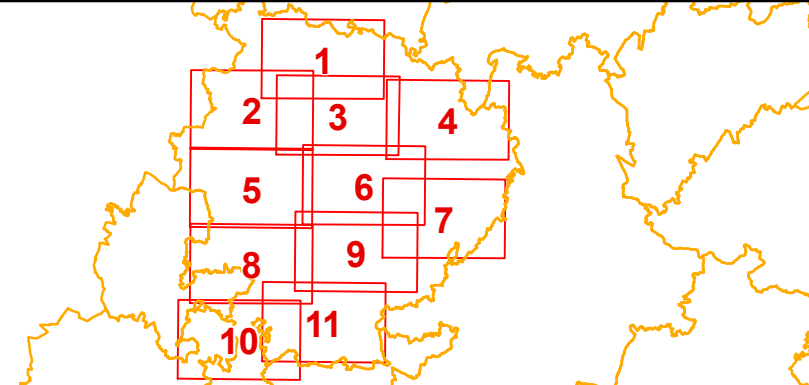

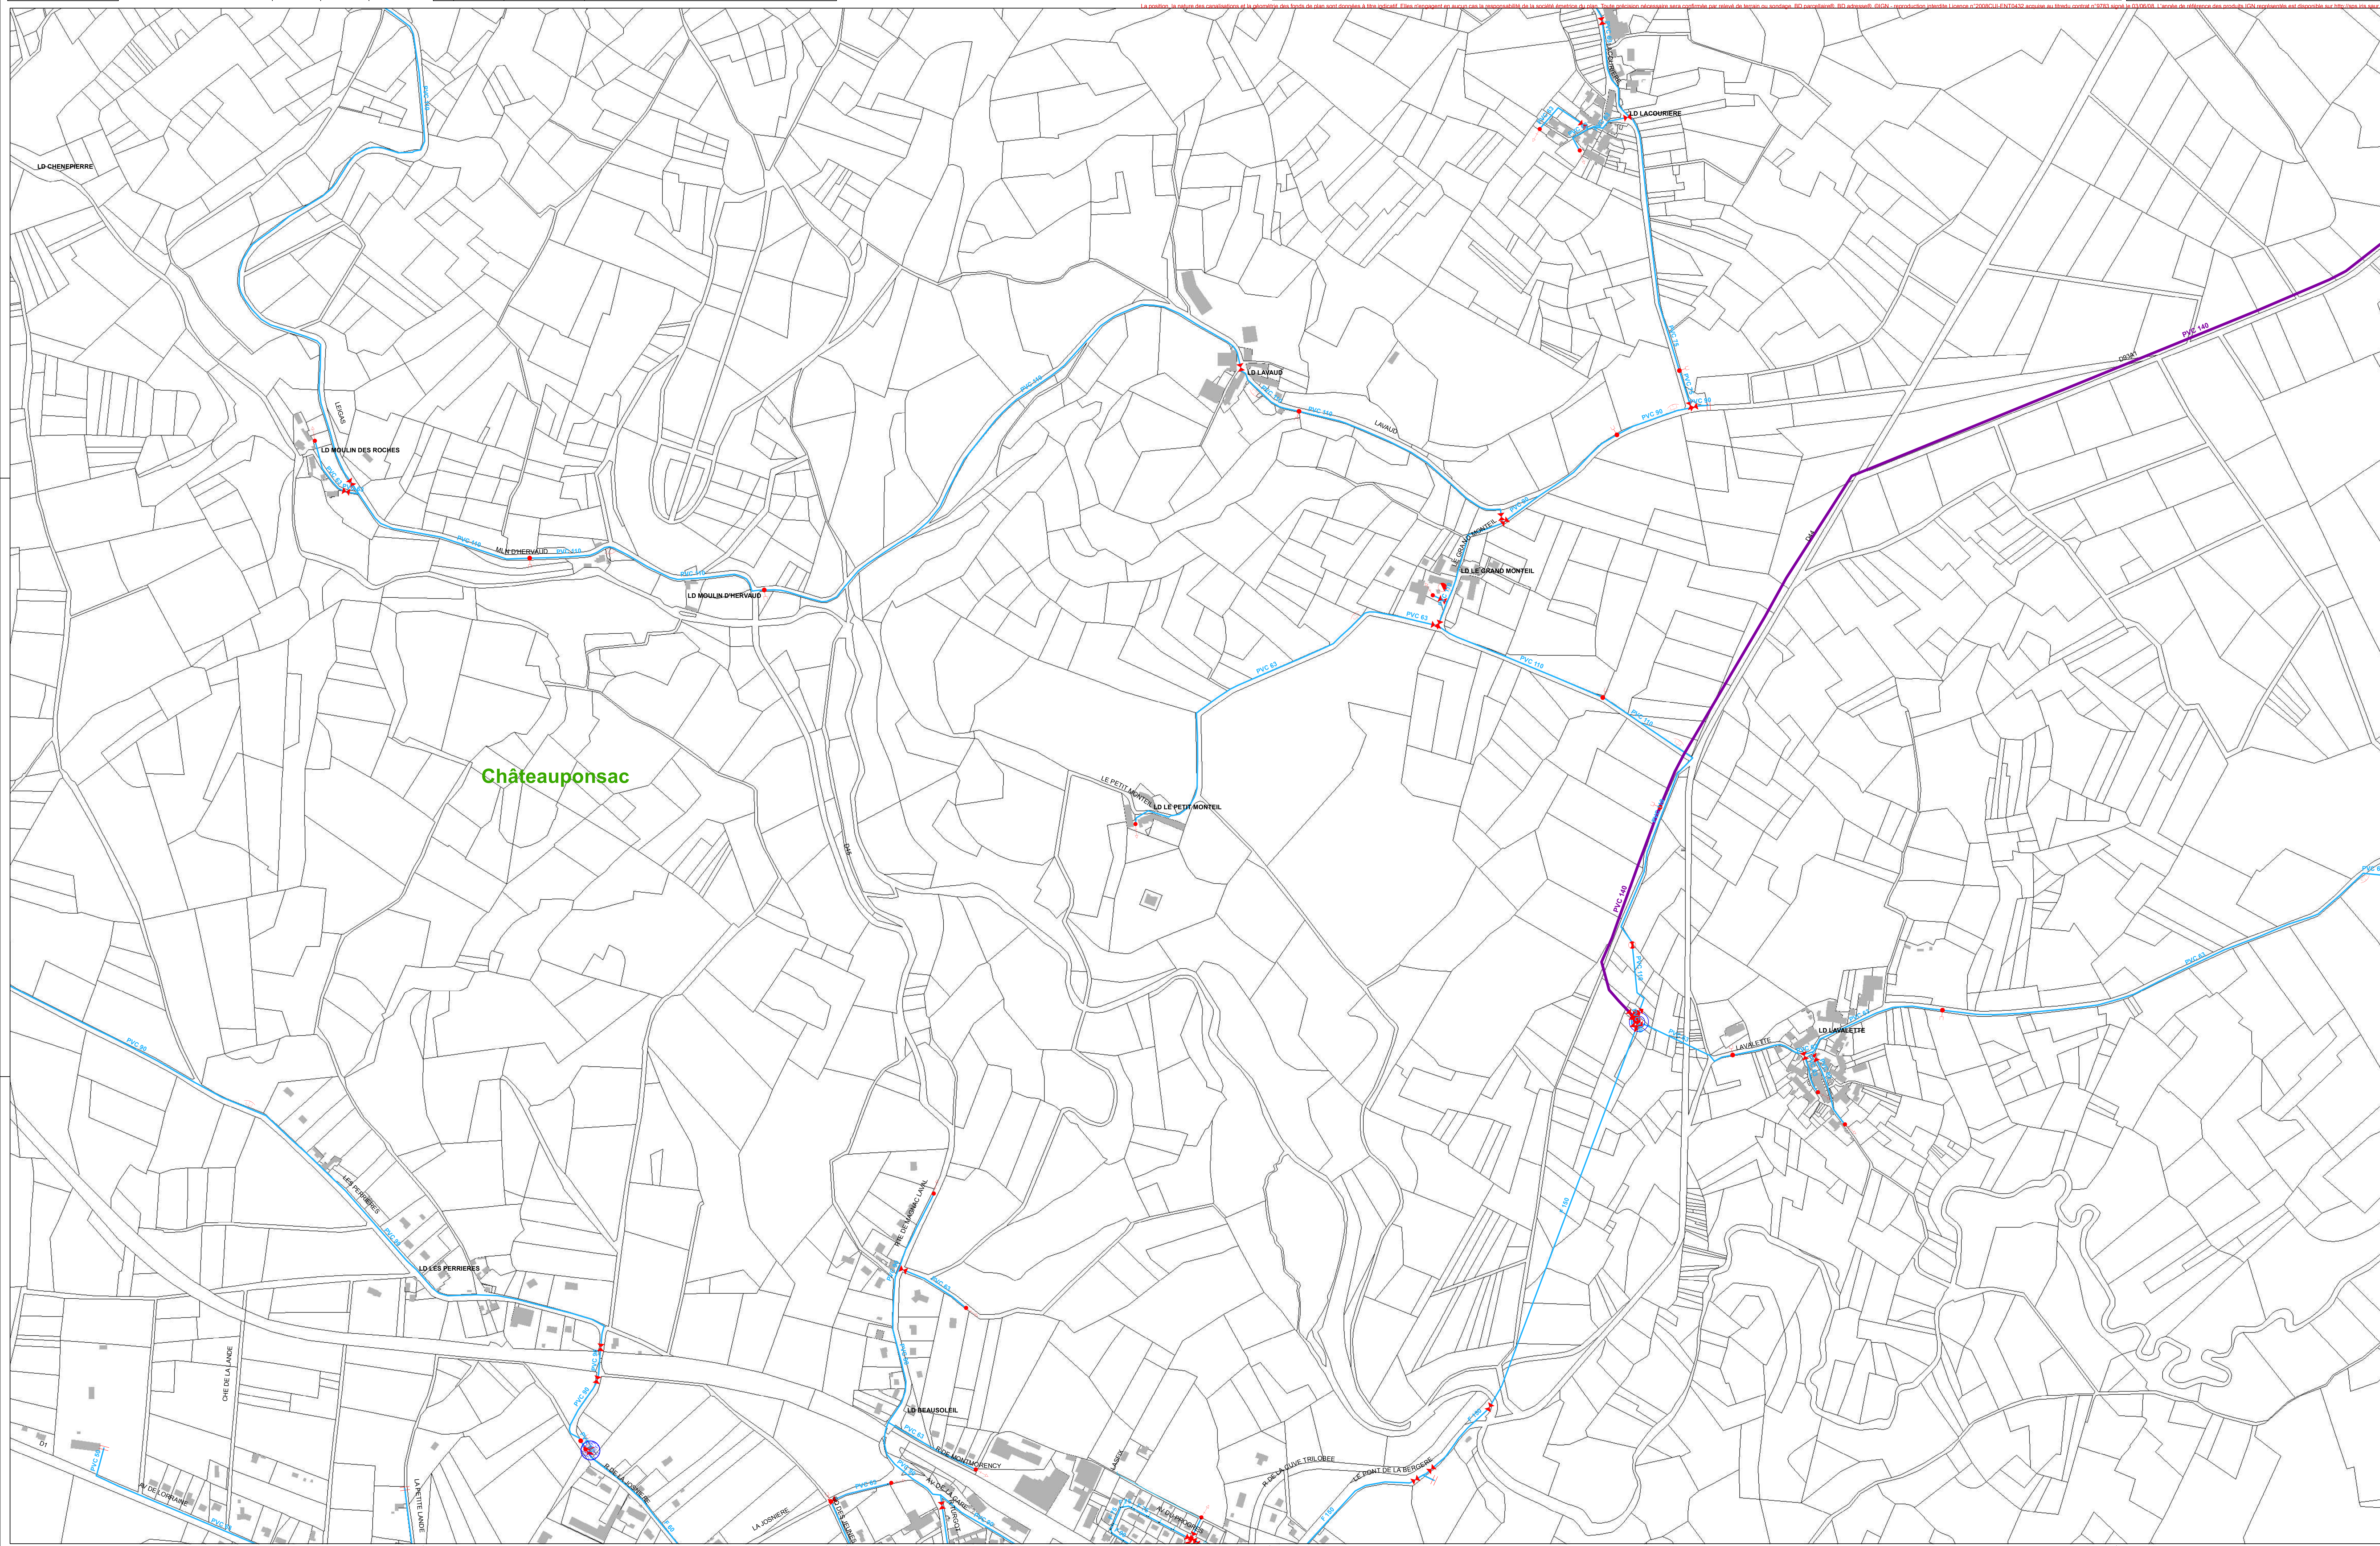



Département : Haute Vienne

Echelle : 1/3000

CHÂTEAUPONSAC
RESEAU EAU POTABLE
PLAN COMMUNE

Plan : 8705001_Chateauponsac_A0_3000_411
Format : A0
Panne : 4 / 11
Indice : 00

Date d'impression : 06/08/2018

DIFFUSION			
00			
Ind.	Date	Etabli par	Nature des modifications




Légende


- Branchement simple
- Distribution
- Feeder

Légende

- Prise en charge
- Noeud simple
- Compteur import
- Poteau d'incendie en té
- Purge
- Vanne de sectionnement / b.a.c
- Ventouse
- Vidange

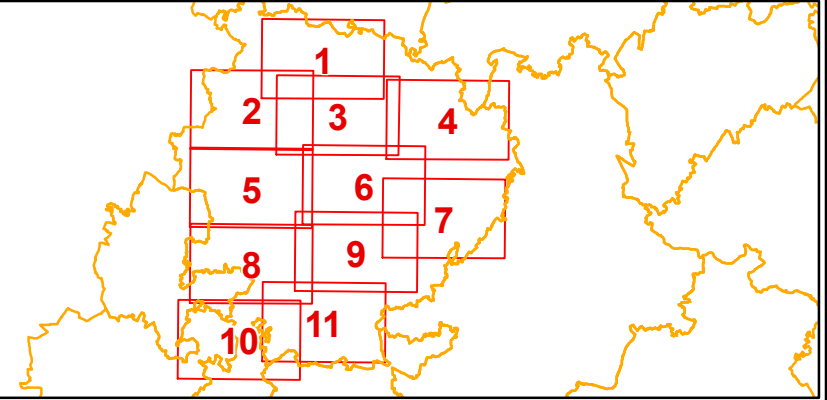

La position, la nature des caractéristiques et la géométrie des fonds de plan sont données à titre indicatif. Elles engagent en aucun cas la responsabilité de la société émettrice du plan. Toute précision nécessaire sera confirmée par relevé de terrain ou sondage. BD parcellaire: B1 adresse: 87001, nomenclature identité L'opère n°200870143732 accrédité au titre du conseil n°0783 pour la Haute-Vienne. L'échelle de référence des plans est l'échelle qui figure sur le plan.

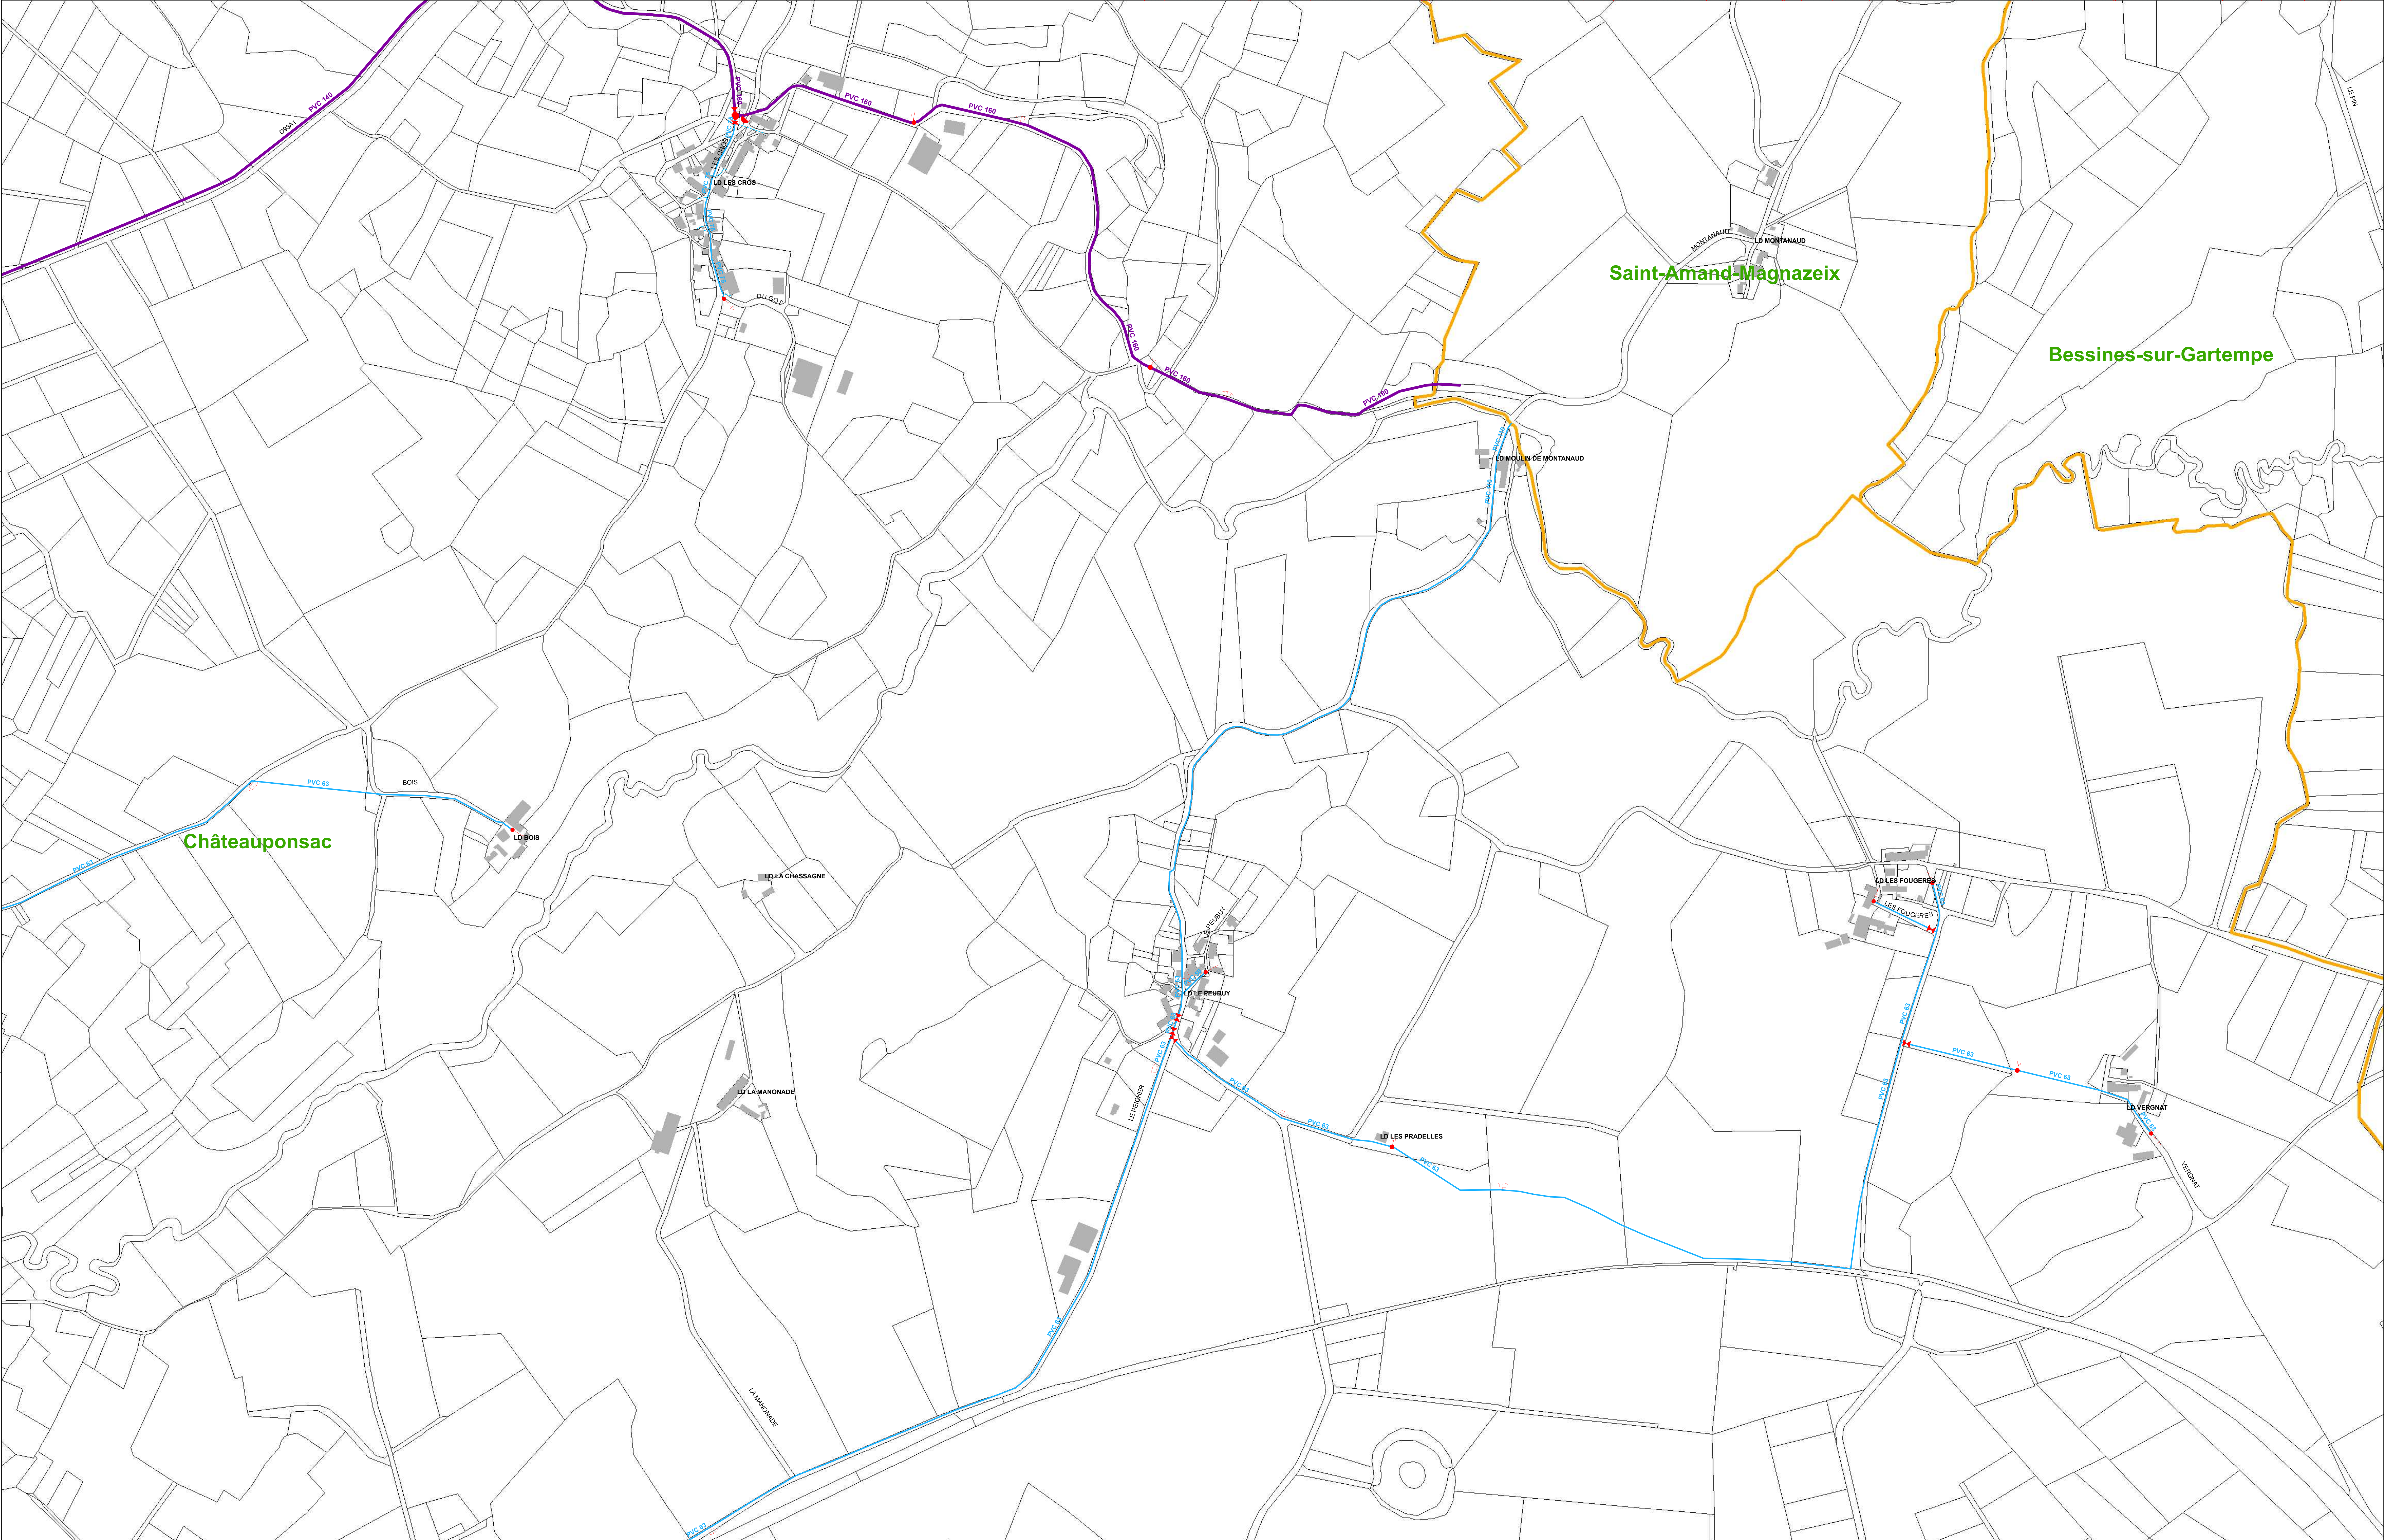



Département : Haute Vienne

Echelle : 1/3000

CHÂTEAUPONSAC
RESEAU EAU POTABLE
PLAN COMMUNE

Plan : 87050001_Chateauponsac_A0_3000_5/11

Format : A0

Planche : 5 / 11

Indice : 00

Date d'impression : 06/08/2018

DIFFUSION



Légende

Branchement simple Distribution

Légende

Prise en charge
Noeud simple

Bâche
Bouche d'incendie en té


Compteur de sectorisation
Plaque d'extrémité

Poteau d'incendie en té
Purge

Station de surpression
Vanne de sectionnement / b.a.c

Vanne normalement fermée

La couleur, la nature des caractéristiques et la dénomination des fonds de plan sont données à titre indicatif. Elles n'engagent en aucun cas la responsabilité de la société Amiscom du cadastre. Toute réclamation devra être adressée au service de l'urbanisme du cadastre.

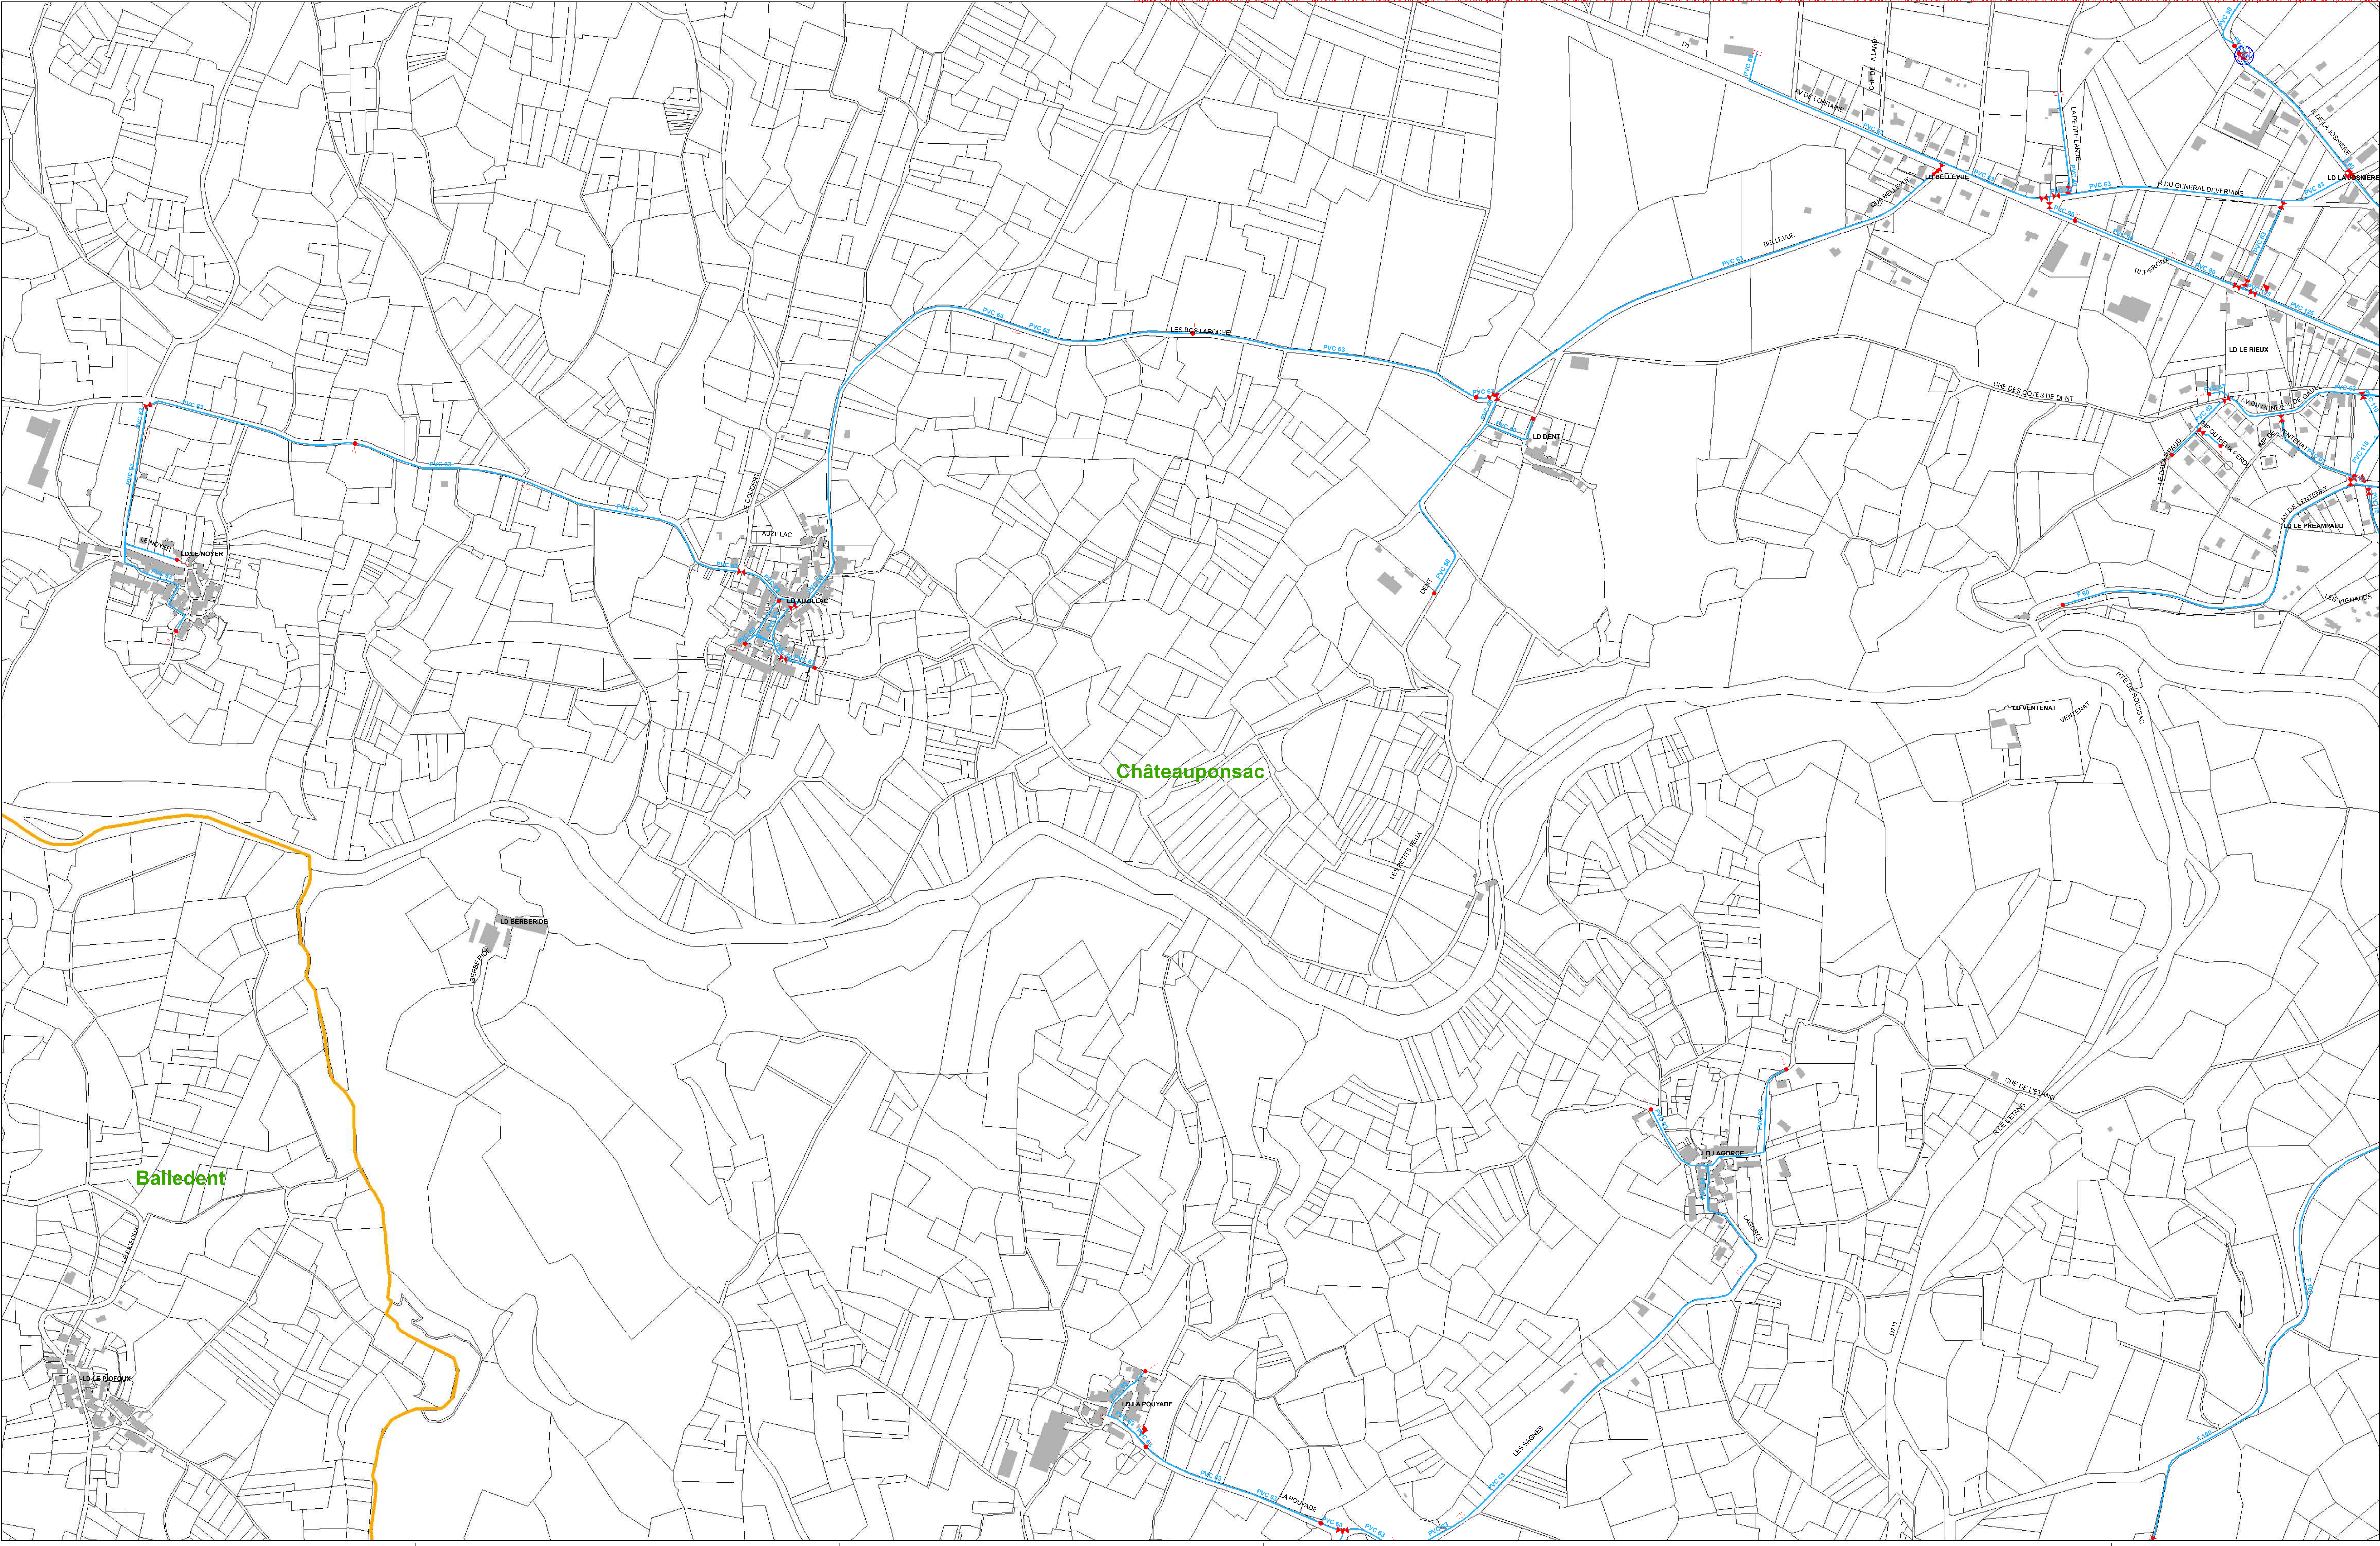



Département : Haute Vienne

Echelle : 1/3000

REGION GRAND OUEST
Bât des Démotestes
8900 SAUMUR cedex

CHÂTEAUPONSAC
RESEAU EAU POTABLE
PLAN COMMUNE

Plan : 8705001_Chateauponsac_A0_3000_711
Format : A0
Planche : 7 / 11
Indice : 00

Date d'impression : 06/08/2018

DIFFUSION




Ind.	Date	Etabli par	Nature des modifications
00			

Légende

— Distribution

Légende

Noeud simple Purge Vanne de sectionnement / b.a.c Ventouse Vidange

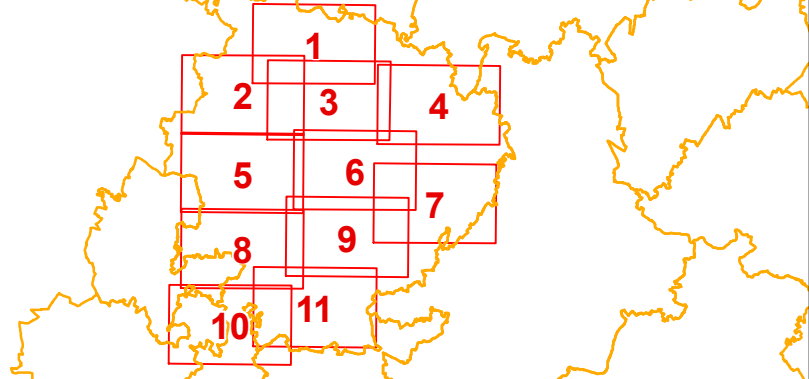

La position, la nature des canalisation et la géométrie des fonds de plan sont données à titre indicatif. Elles n'engagent en aucun cas la responsabilité de la société émettrice du plan. Toute utilisation nécessitera sera confirmée par relevé de terrain ou sondage. BD carthésien®. B1 adresse®. PIGN - reproduction interdite. Licence n°2008711-ENT0432 accordée au titre du contrat n°20783 pour la DRIEAT. L'usage de référence des points IGN géométriques est disponible sur <http://data.ign.fr/>

Chateauponsac

Bessines-sur-Gartempe

Date d'impression : 06/08/2018



N
↑

DIFFUSION

00			
Ind	Date	Etabli par	Nature des modifications

— Distribution

Noeud simple		Compteur de sectorisation		Réducteur de pression		Ventouse
Bouche d'incendie en té		Purge		Vanne de sectionnement / b.a.c		Vidange

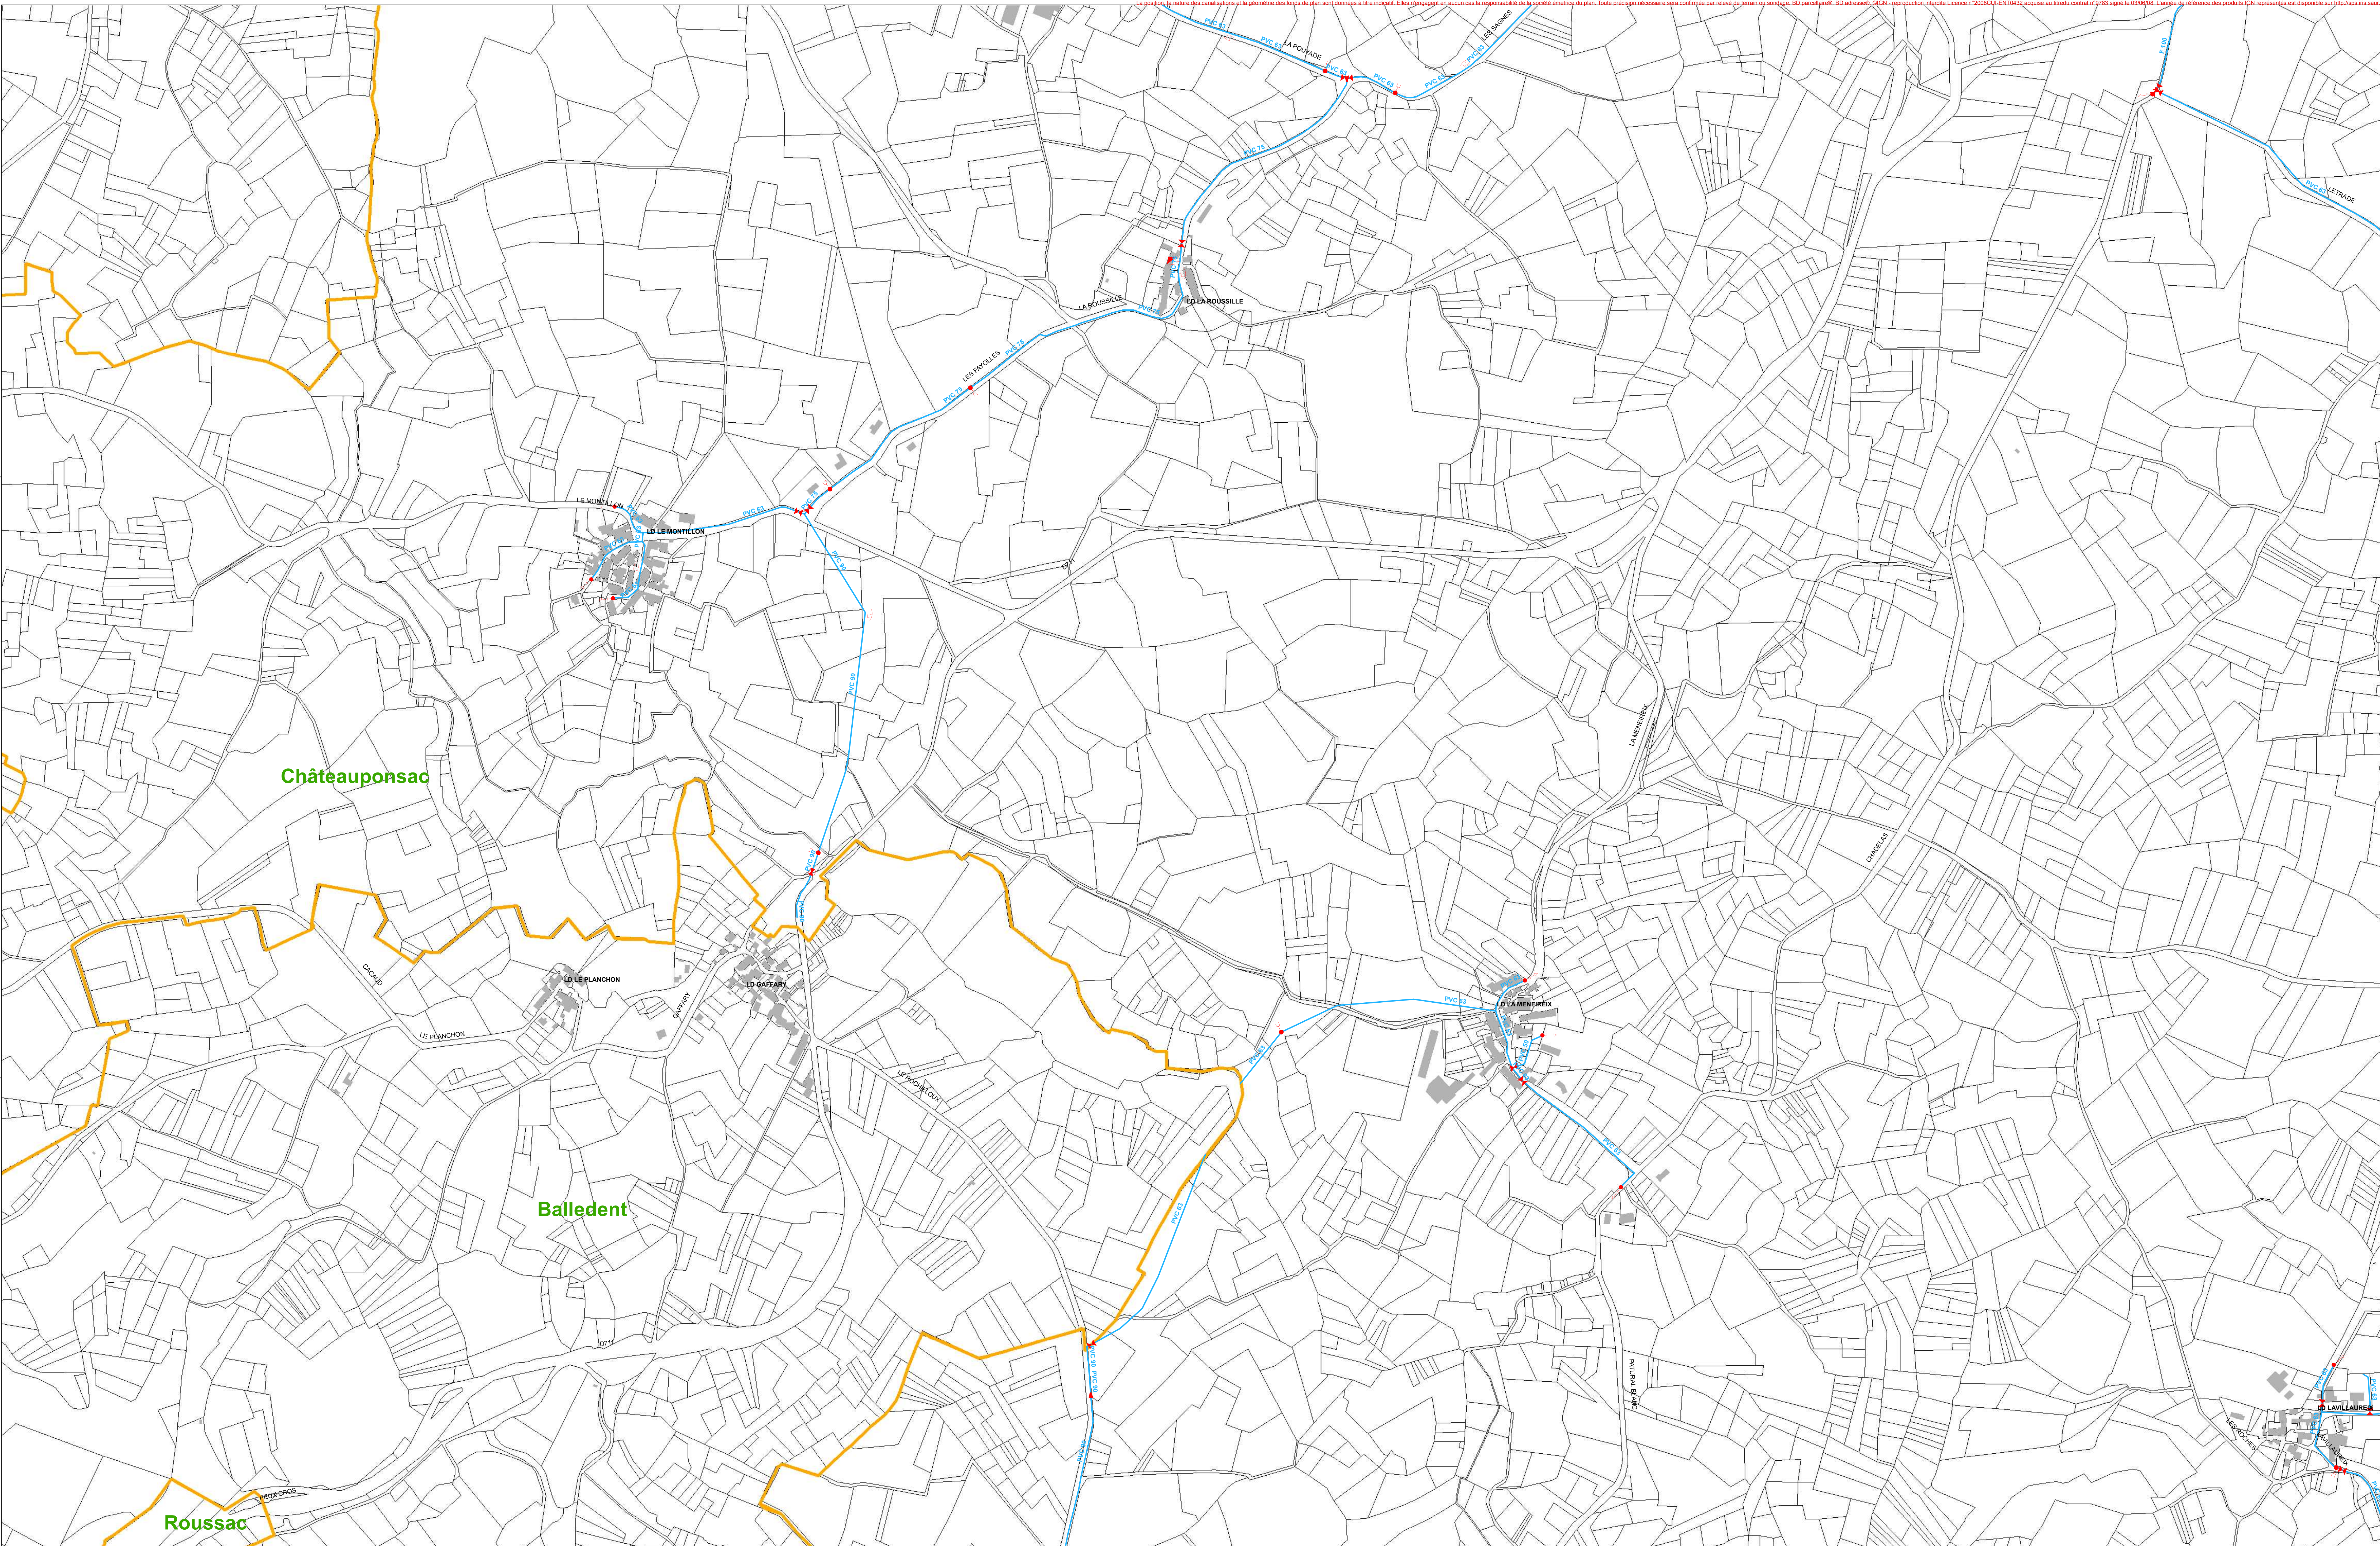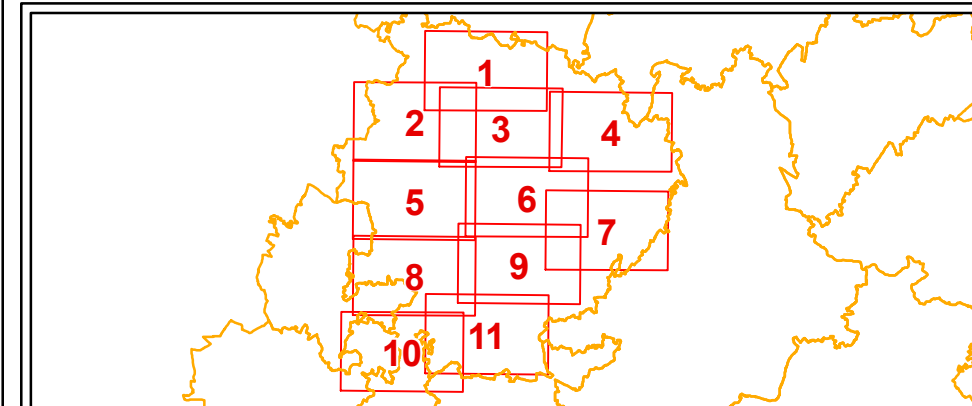




Légende


— Distribution

Légende

Nœud simple Compteur de sectorisation Purge Vanne de sectionnement / b.a.c Ventouse Vidange

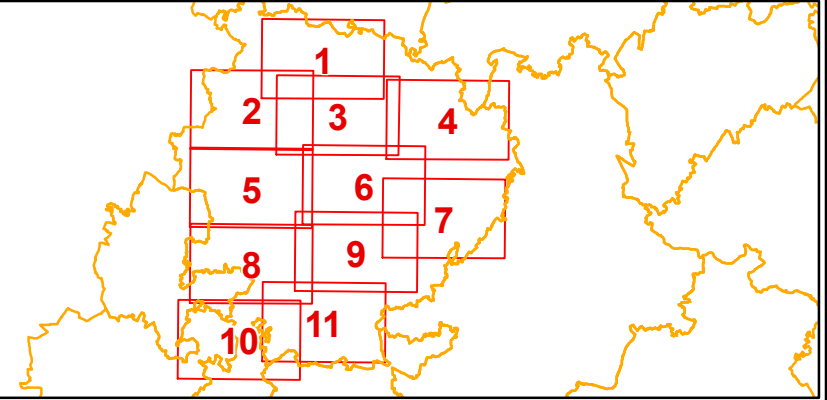

La position, la nature des caractéristiques et la géométrie des troncs de réseau sont données à titre indicatif. Elles s'appuient en aucun cas sur la responsabilité de la commune émettrice du plan. Toute précision nécessaire sera fournie par niveau de lecture ou sondage. BD carthésienne, BD altimétrie, PIGN, reproduction interdite. L'œuvre n°200871454704372 acquies au titre de droit de propriété intellectuelle n°20783. Toute réimpression ou utilisation non autorisée sans la permission écrite de la Saur est formellement interdite. L'usage de référence des points IGN est mentionné sur demande au <http://www.ign.fr>

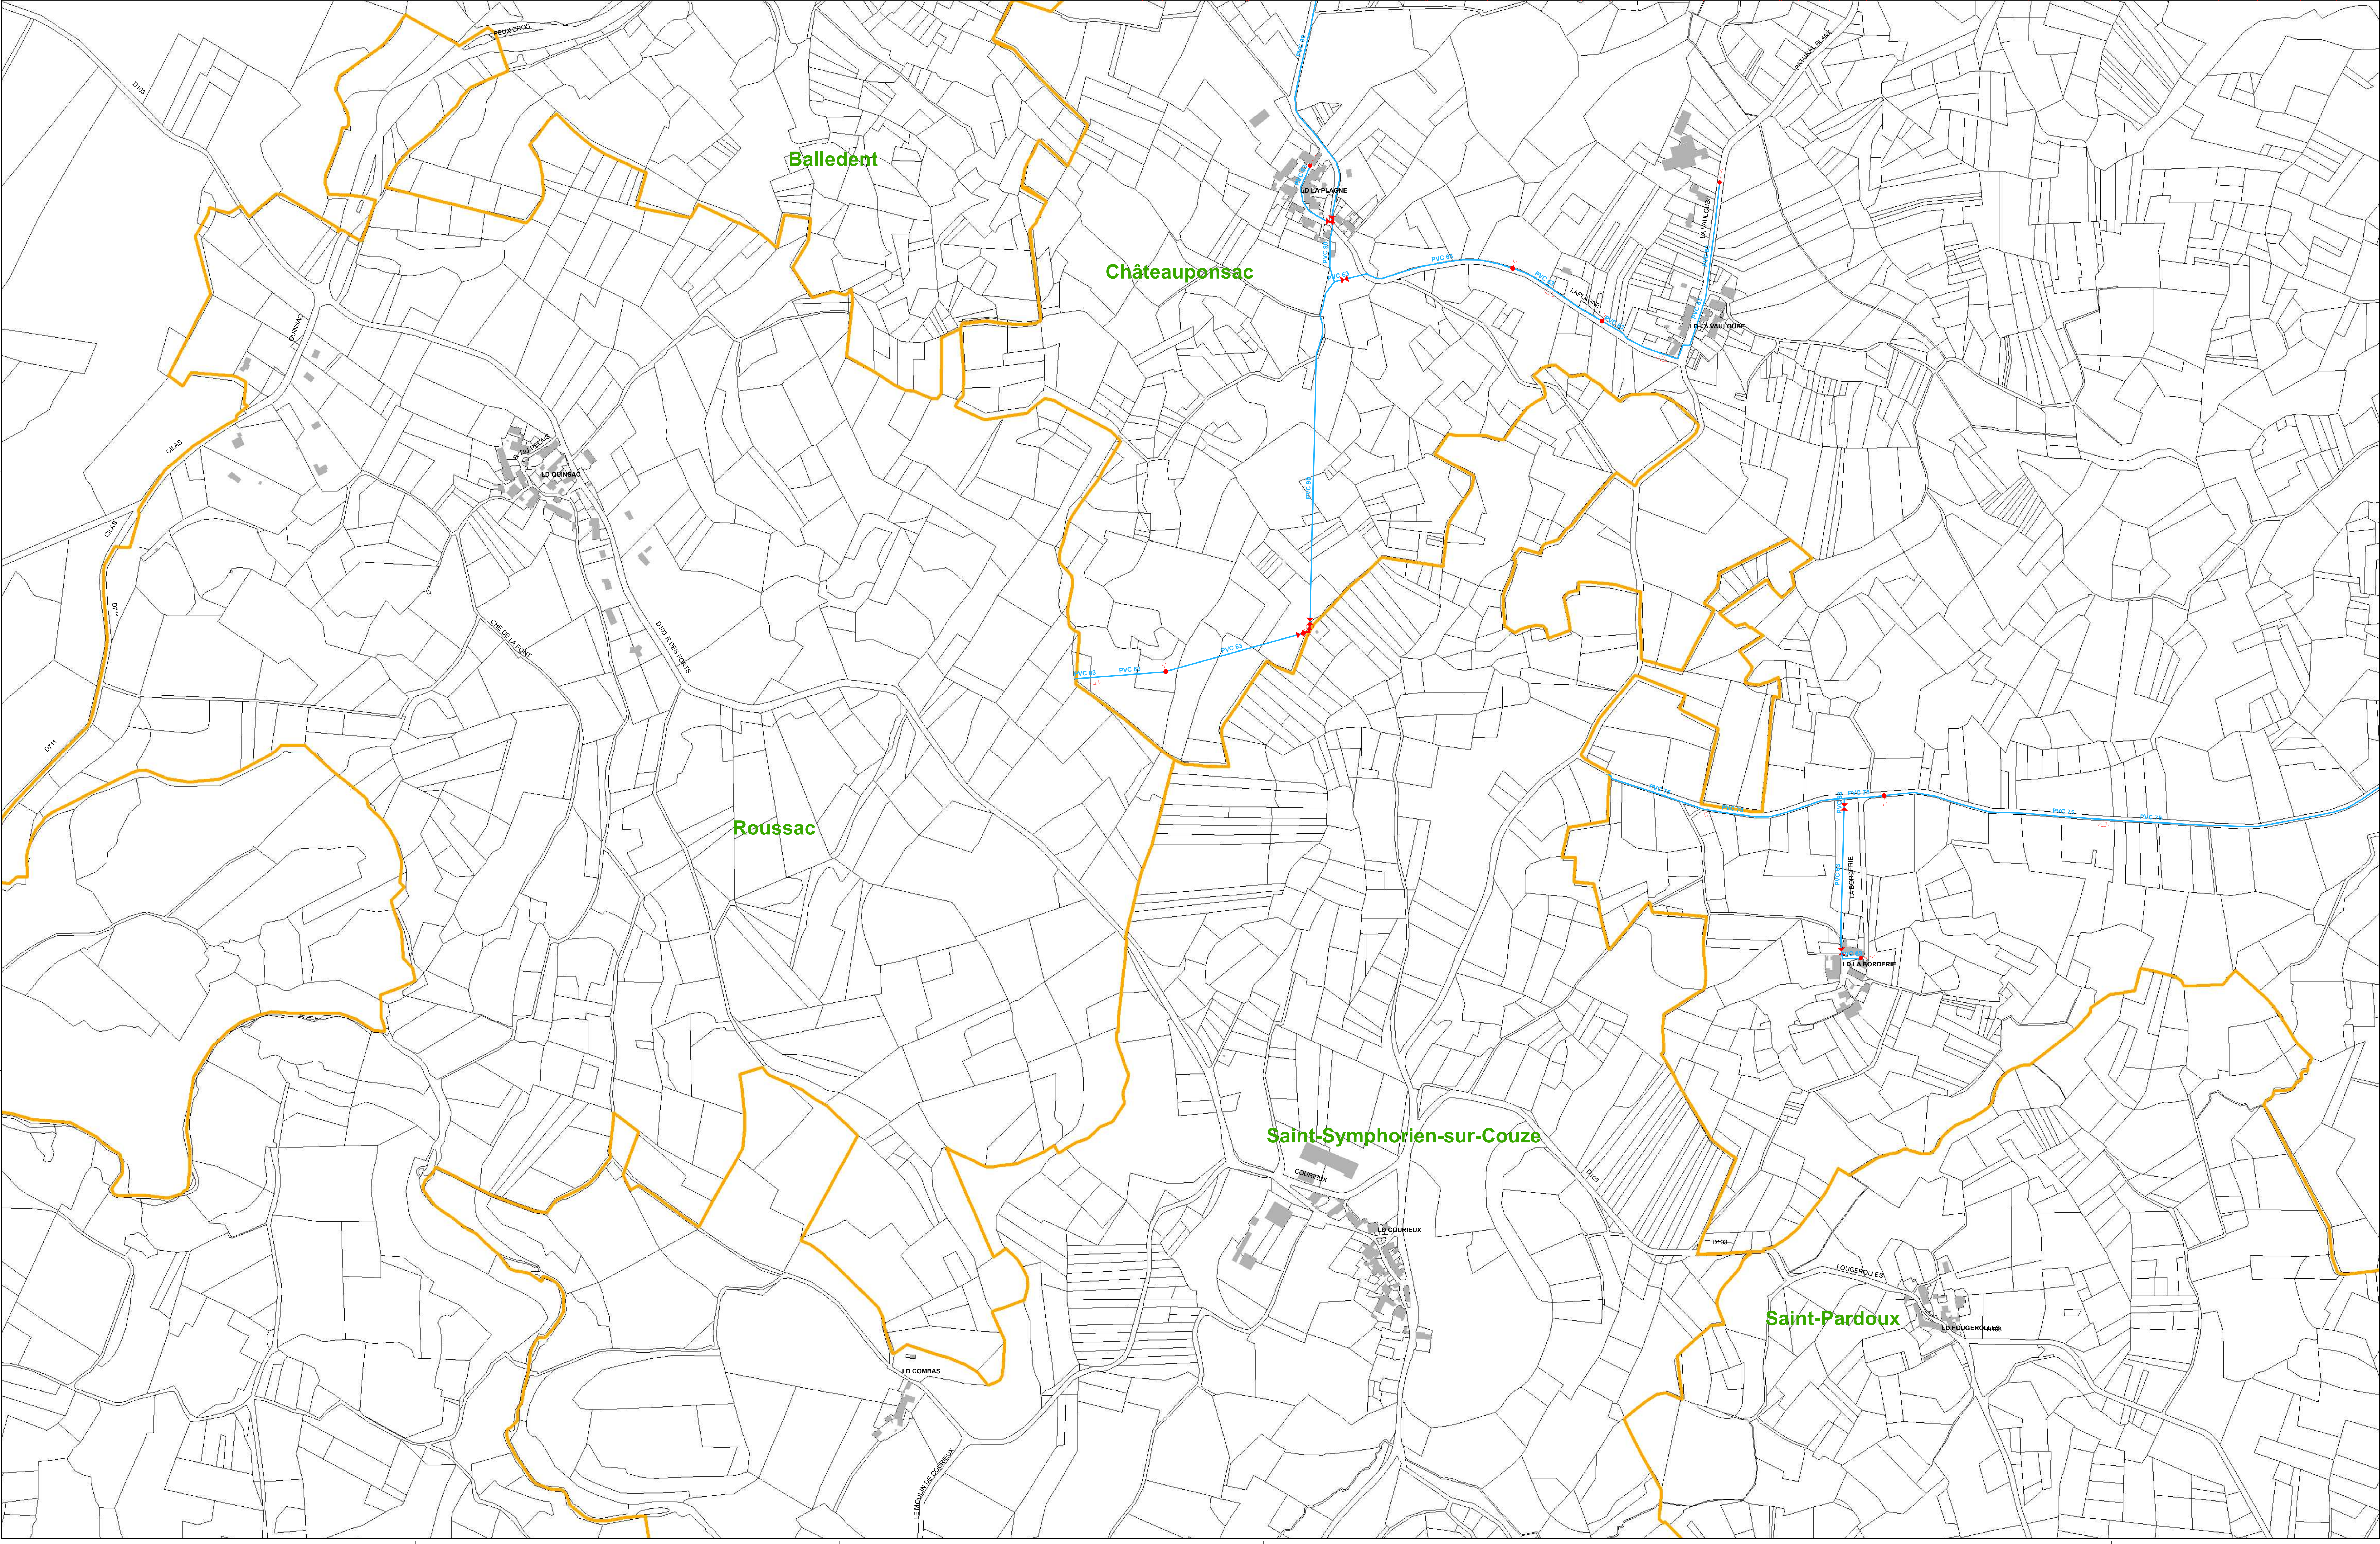



Département : Haute Vienne

Echelle : 1/3000

REGION GRAND OUEST
Bât des Dames
89000 SAUMUR cedex

CHÂTEAUPONSAC
RESEAU EAU POTABLE
PLAN COMMUNE

Plan : 87050001_Chateauponsac_A0_3000_1/1/11
Format : A0
Planche : 11 / 11
Indice : 00

Date d'impression : 06/08/2018

DIFFUSION


00					
Ind.	Date	Etabli par			Nature des modifications

Légende

- Distribution
- Refolement
- Feeder

Légende

- Noeud simple
- Compteur export
- Réservoir semi-enterré
- Vanne normalement fermée
- Vidange
- Compteur de sectorisation
- Purge
- Vanne de sectionnement / b.a.c
- Ventouse

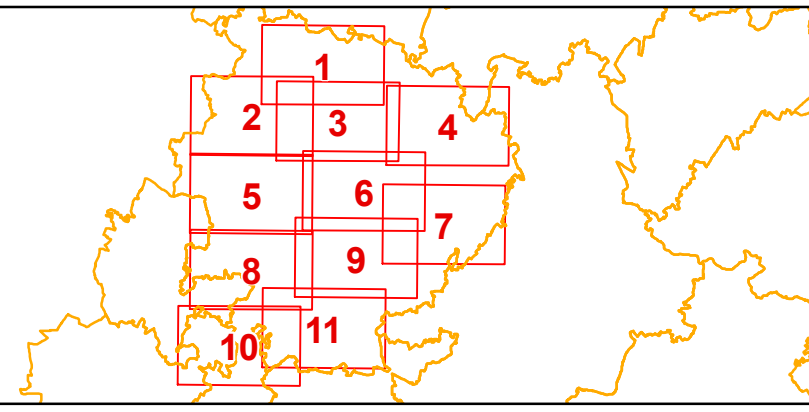

La position, la nature des coteillages et la géométrie des fronts de plan sont données à titre indicatif. Elles n'engagent en aucun cas la responsabilité de la commune dépositaire du plan. Toute réclamation devra être adressée au service de l'urbanisme de la commune dépositaire du plan.

Chateauponsac

Saint-Pardoux